
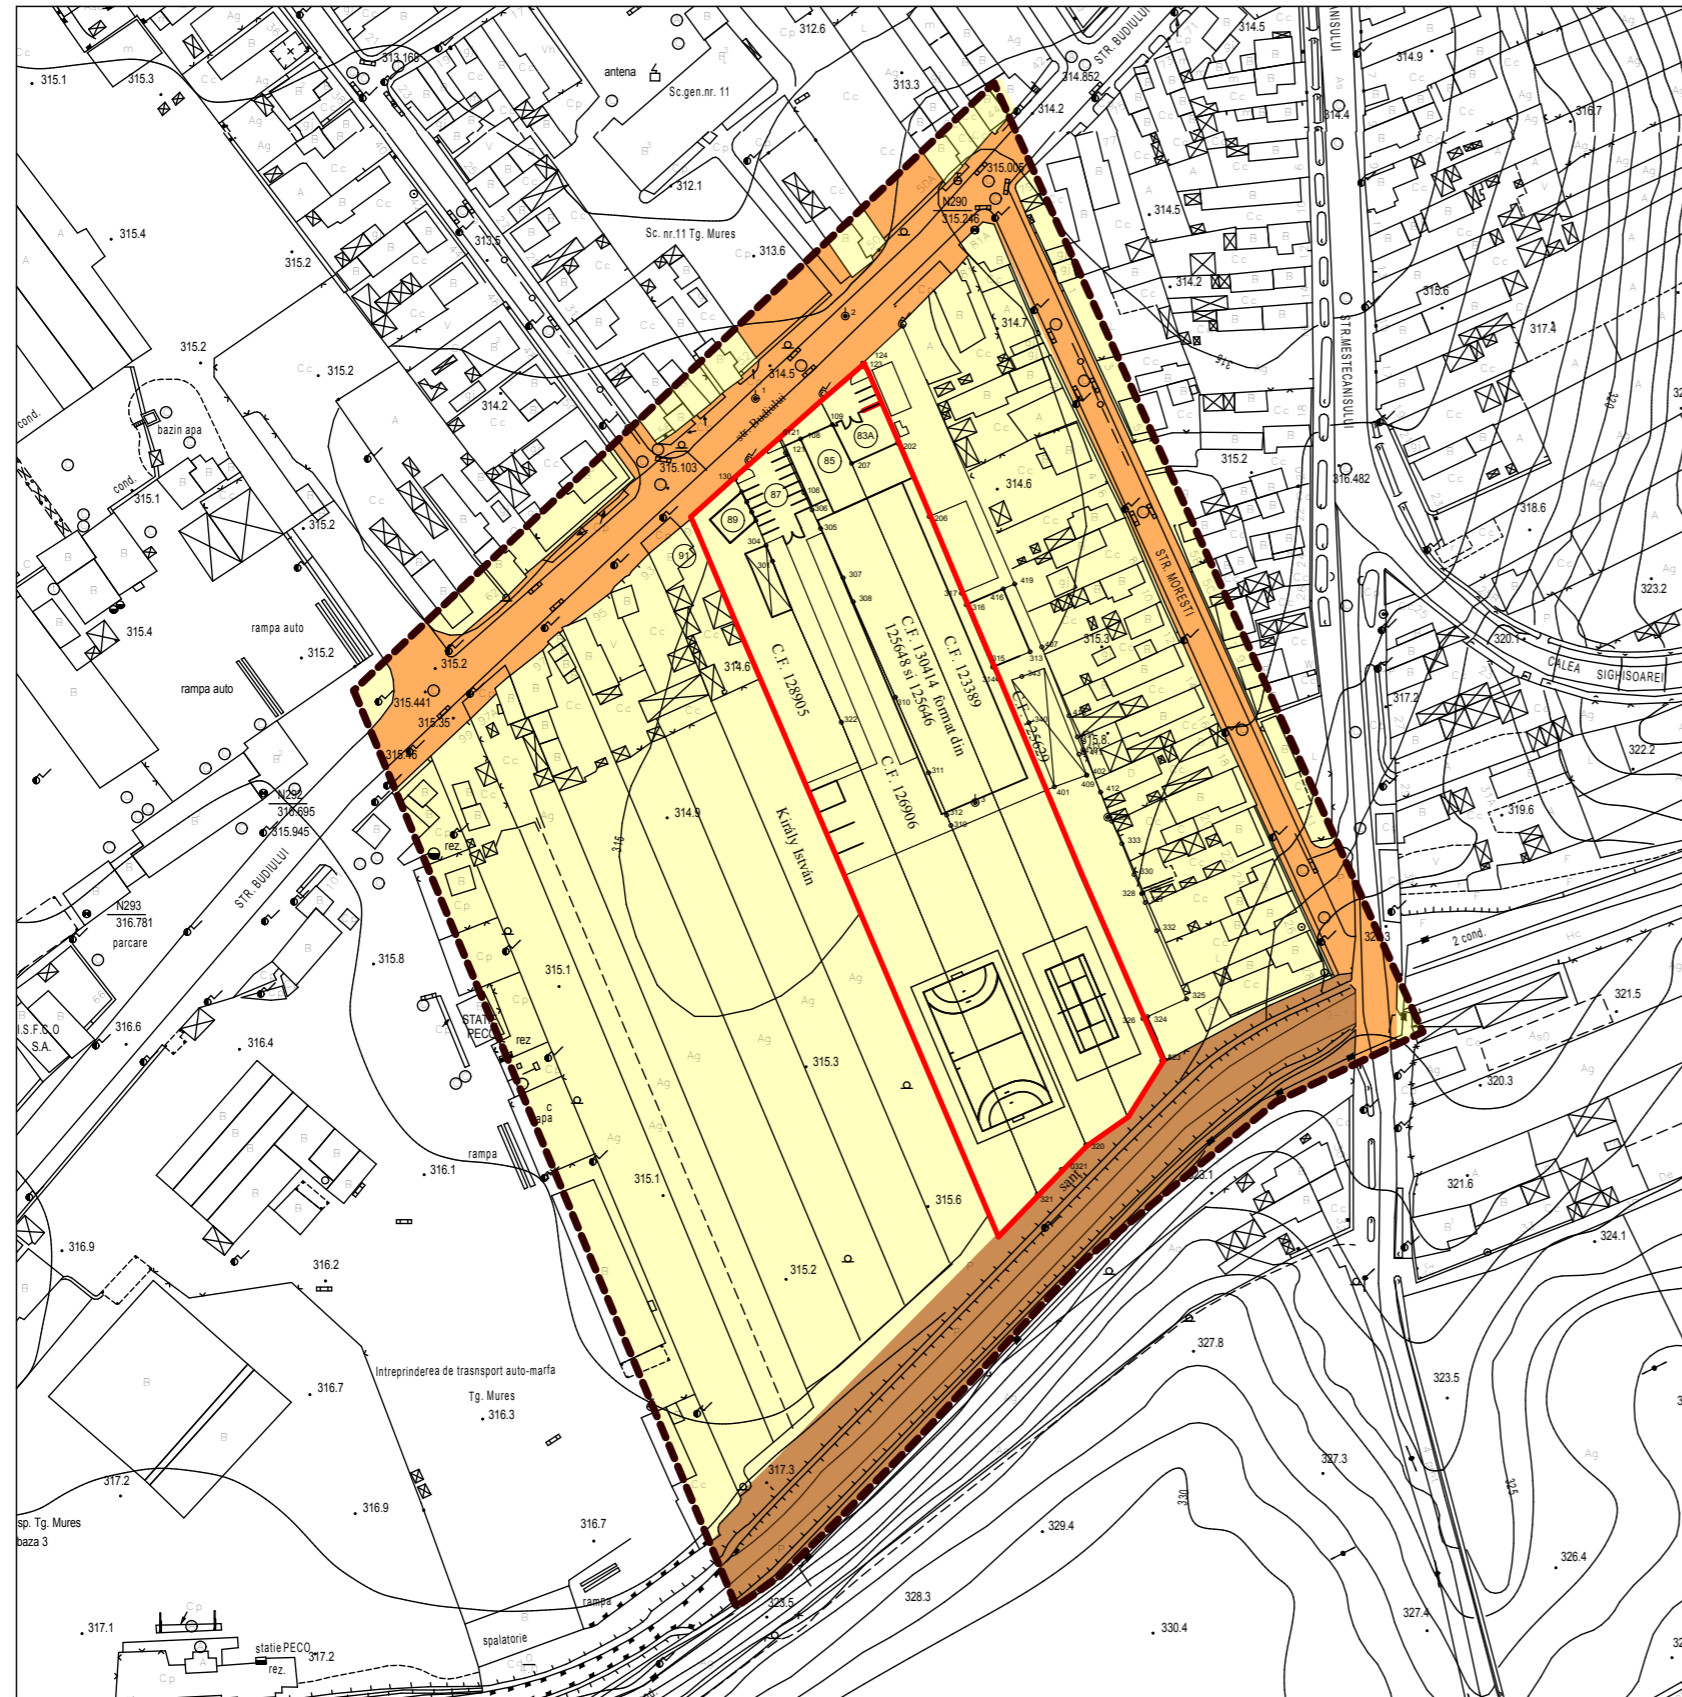


P.U.Z. - RECONFORMARE ZONA DIN UTR PENTRU DEZVOLTARE ZONA DE PRODUCTIE

mun. Tg Mures, jud. Mures

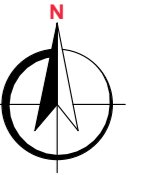

LEGENDA:

LIMITE:

- LIMITA ZONEI STUDIATE
- LIMITA PROPRIETATE S.C. TIM KO S.R.L.

ZONIFICARE:

TIPURI DE PROPRIETATE: PROPRIETATE PUBLICA:

- TERENURI PROPRIETATE PUBLICA DE INTERES NATIONAL (APE)
- TERENURI PROPRIETATE PUBLICA DE INTERES LOCAL

PROPRIETATE PUBLICA:

- TERENURI PROPRIETATE PRIVATA A PERSOANELOR FIZICE SAU JURIDICE

Prezenta plansa este proprietatea intelectuala a S.C. ARHITECTON S.R.L.Reproducerea totala sau partiala fara acordul proiectantului este interzisa si se sanctioneaza conform legii

S.C. ARHITECTON S.R.L. str. Revolutiei nr. 22 - Tg-Mures-RO tel/fax: 0265-217822 J26-1100-2002 - R15097611 arhitectonpro@yahoo.com			Beneficiar:		PROIECT NR.
			S.C. TIM KO BRUT S.R.L.		368/2013
Specificatie	Nume	Semnatura	Scara:	Denumire proiect: P.U.Z. - RECONFORMARE ZONA DIN UTR PENTRU DEZVOLTARE ZONA DE PRODUCTIE str. Budiului nr. 83A-87, mun. Tg Mures, jud. Mures	
Sef proiect	arh. Kovacs Angela				
Intocmit	arh. Konrad Eniko		Data:	Denumire plansa: PLAN TIP DE PROPRIETATE	
Desenat	arh. Konrad Eniko				