


P.U.Z. - RECONFORMARE ZONA DIN UTR PENTRU DEZVOLTARE ZONA DE PRODUCTIE

mun. Tg Mures, jud. Mures

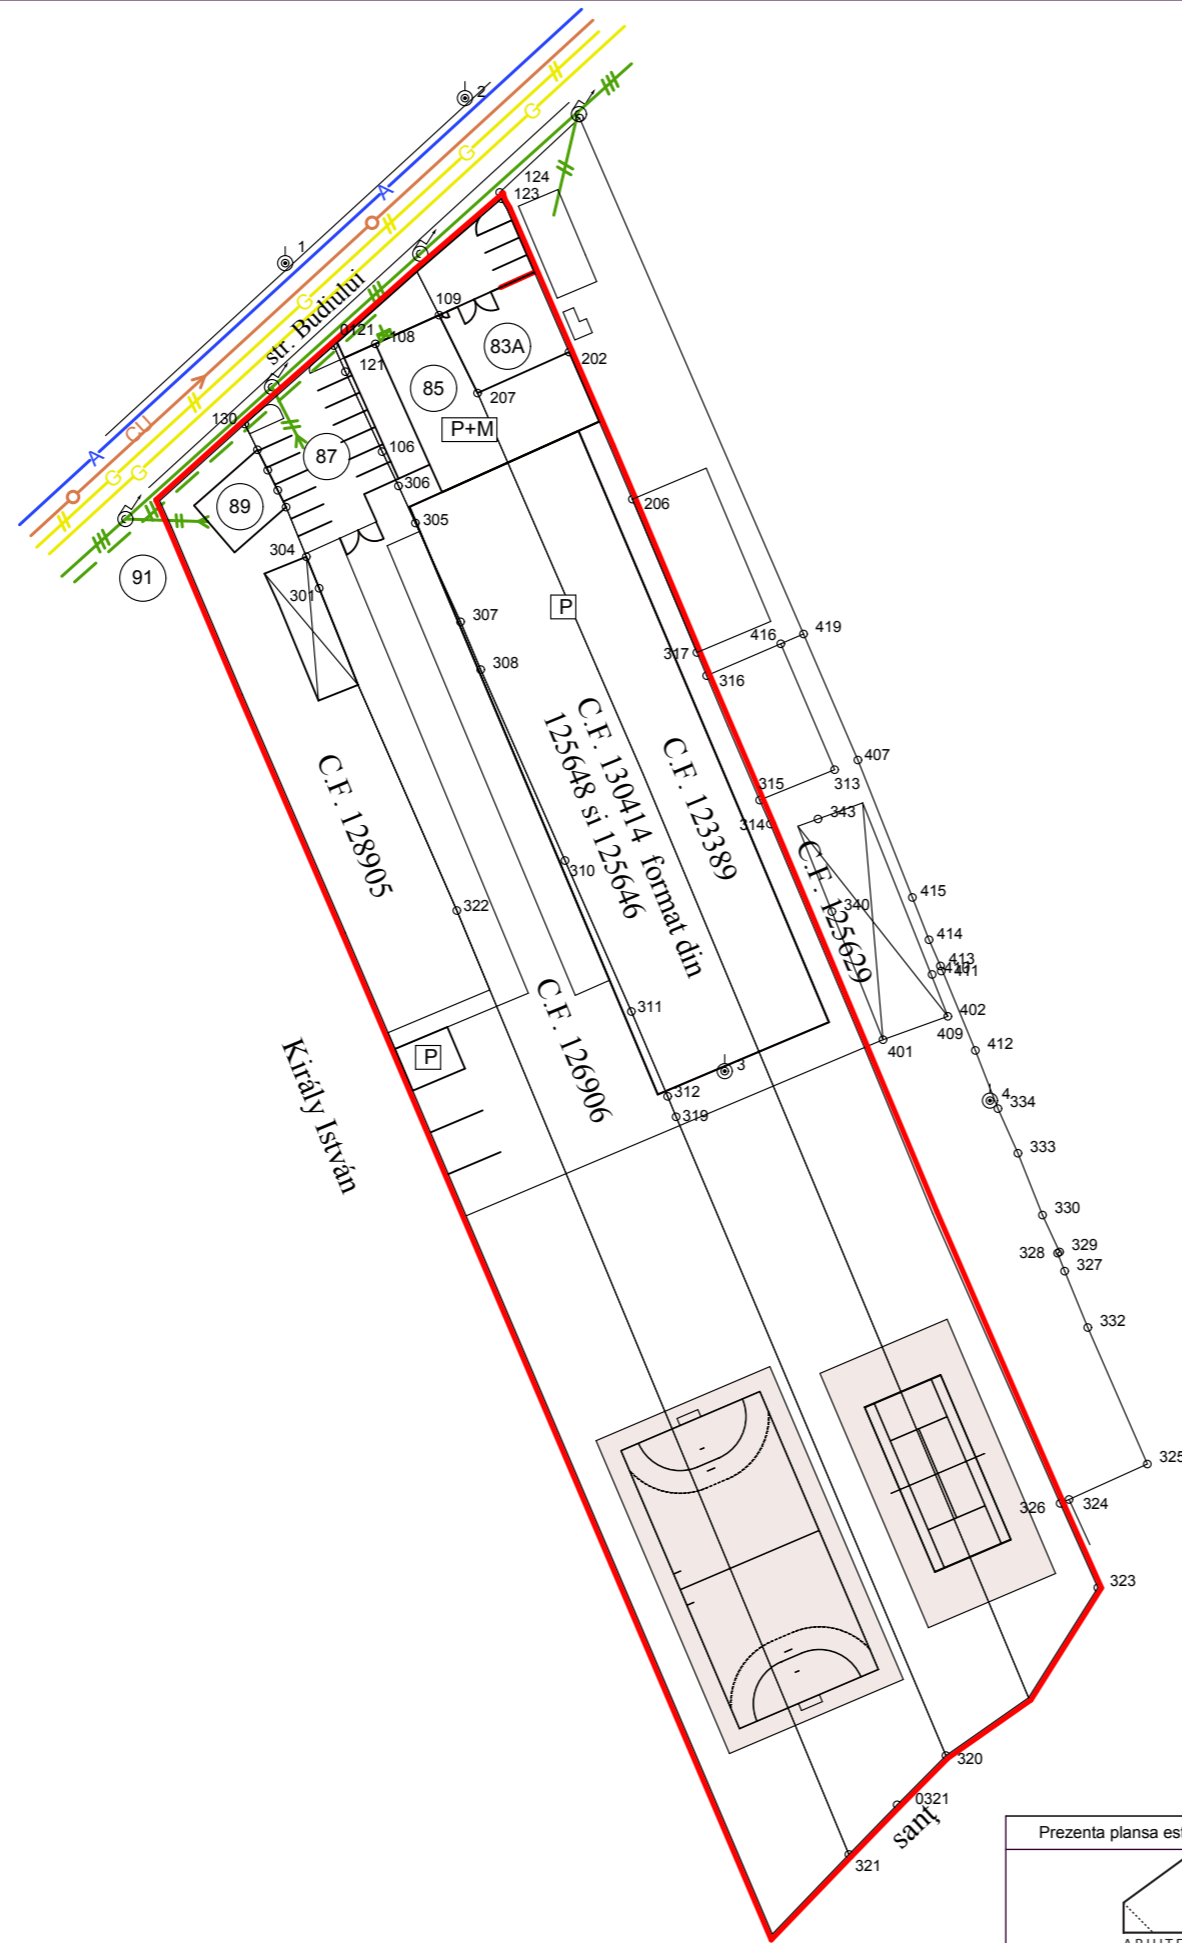

LEGENDA:

- LIMITA PROPRIETATE S.C. TIM KO S.R.L.
- ALIMENTARE CU APA
- A — CONDUCTA DE APA
- CANALIZARE
- CU — CANAL UNITAR
- ALIMENTARE CU ENERGIE ELECTRICA
- // — LEA 0,4 kv
- - // - - LES 0,4 kv
- ALIMENTARE CU GAZE
- // G — COND. GAZ, PRESIUNE MEDIE, OL Ø 14", SUBTERAN
- G — COND. GAZ, PRESIUNE REDUSA, OL Ø 5", SUBT.

Prezenta plansa este proprietatea intelectuala a S.C. ARHITECTON S.R.L.Reproducerea totala sau partiala fara acordul proiectantului este interzisa si se sanctioneaza conform legii					
 S.C. ARHITECTON S.R.L. str. Revolutiei nr. 22 , Tg-Mures-RO tel/fax: 0265-217822 J26-1100-2002 - R15097611 arhitectonpro@yahoo.com			Beneficiar:		PROIECT NR.
			S.C. TIM KO BRUT S.R.L.		368/2013
Specificatie	Nume	Semnatura	Scara:	Denumire proiect:	FAZA DE PR.:
Sef proiect	arh. Kovacs Angela		1:1000	P.U.Z. - RECONFORMARE ZONA DIN UTR PENTRU DEZVOLTARE ZONA DE PRODUCTIE str. Budiului nr. 83A-87, mun. Tg Mures, jud. Mures	P.U.Z.
Intocmit	arh. Konrad Eniko		Data:	Denumire plansa:	PLANSI NR.
Desenat	arh. Konrad Eniko		03. 2014	PLAN REGLEMENTARI EDILITARE	A.08