

P.U.Z.


Strada Gh. Marinescu
nr. 49

PUG - UTR L1

Reconformare zona UTR L1z

LEGENDĂ

- Limită zonă studiată
- Amplasament studiat
- Cladiri existente invecinate
- Post Trafo existent
- Cp Zone verzi
- Amplasament locuință colectivă propusă
- Conductă de apă existentă
- Conductă de canalizare menajeră existentă
- Conductă de canalizare pluvială existentă
- Conductă de canalizare menajeră propusă
- Conductă de gaz existentă
- Conductă de gaz propusă
- Rețea electrică existentă 20Kw
- Rețea electrică existentă 0,4Kw
- Rețea electrică propusă
- Perimetre de protecție ale rețelelor tehnico-edilitare

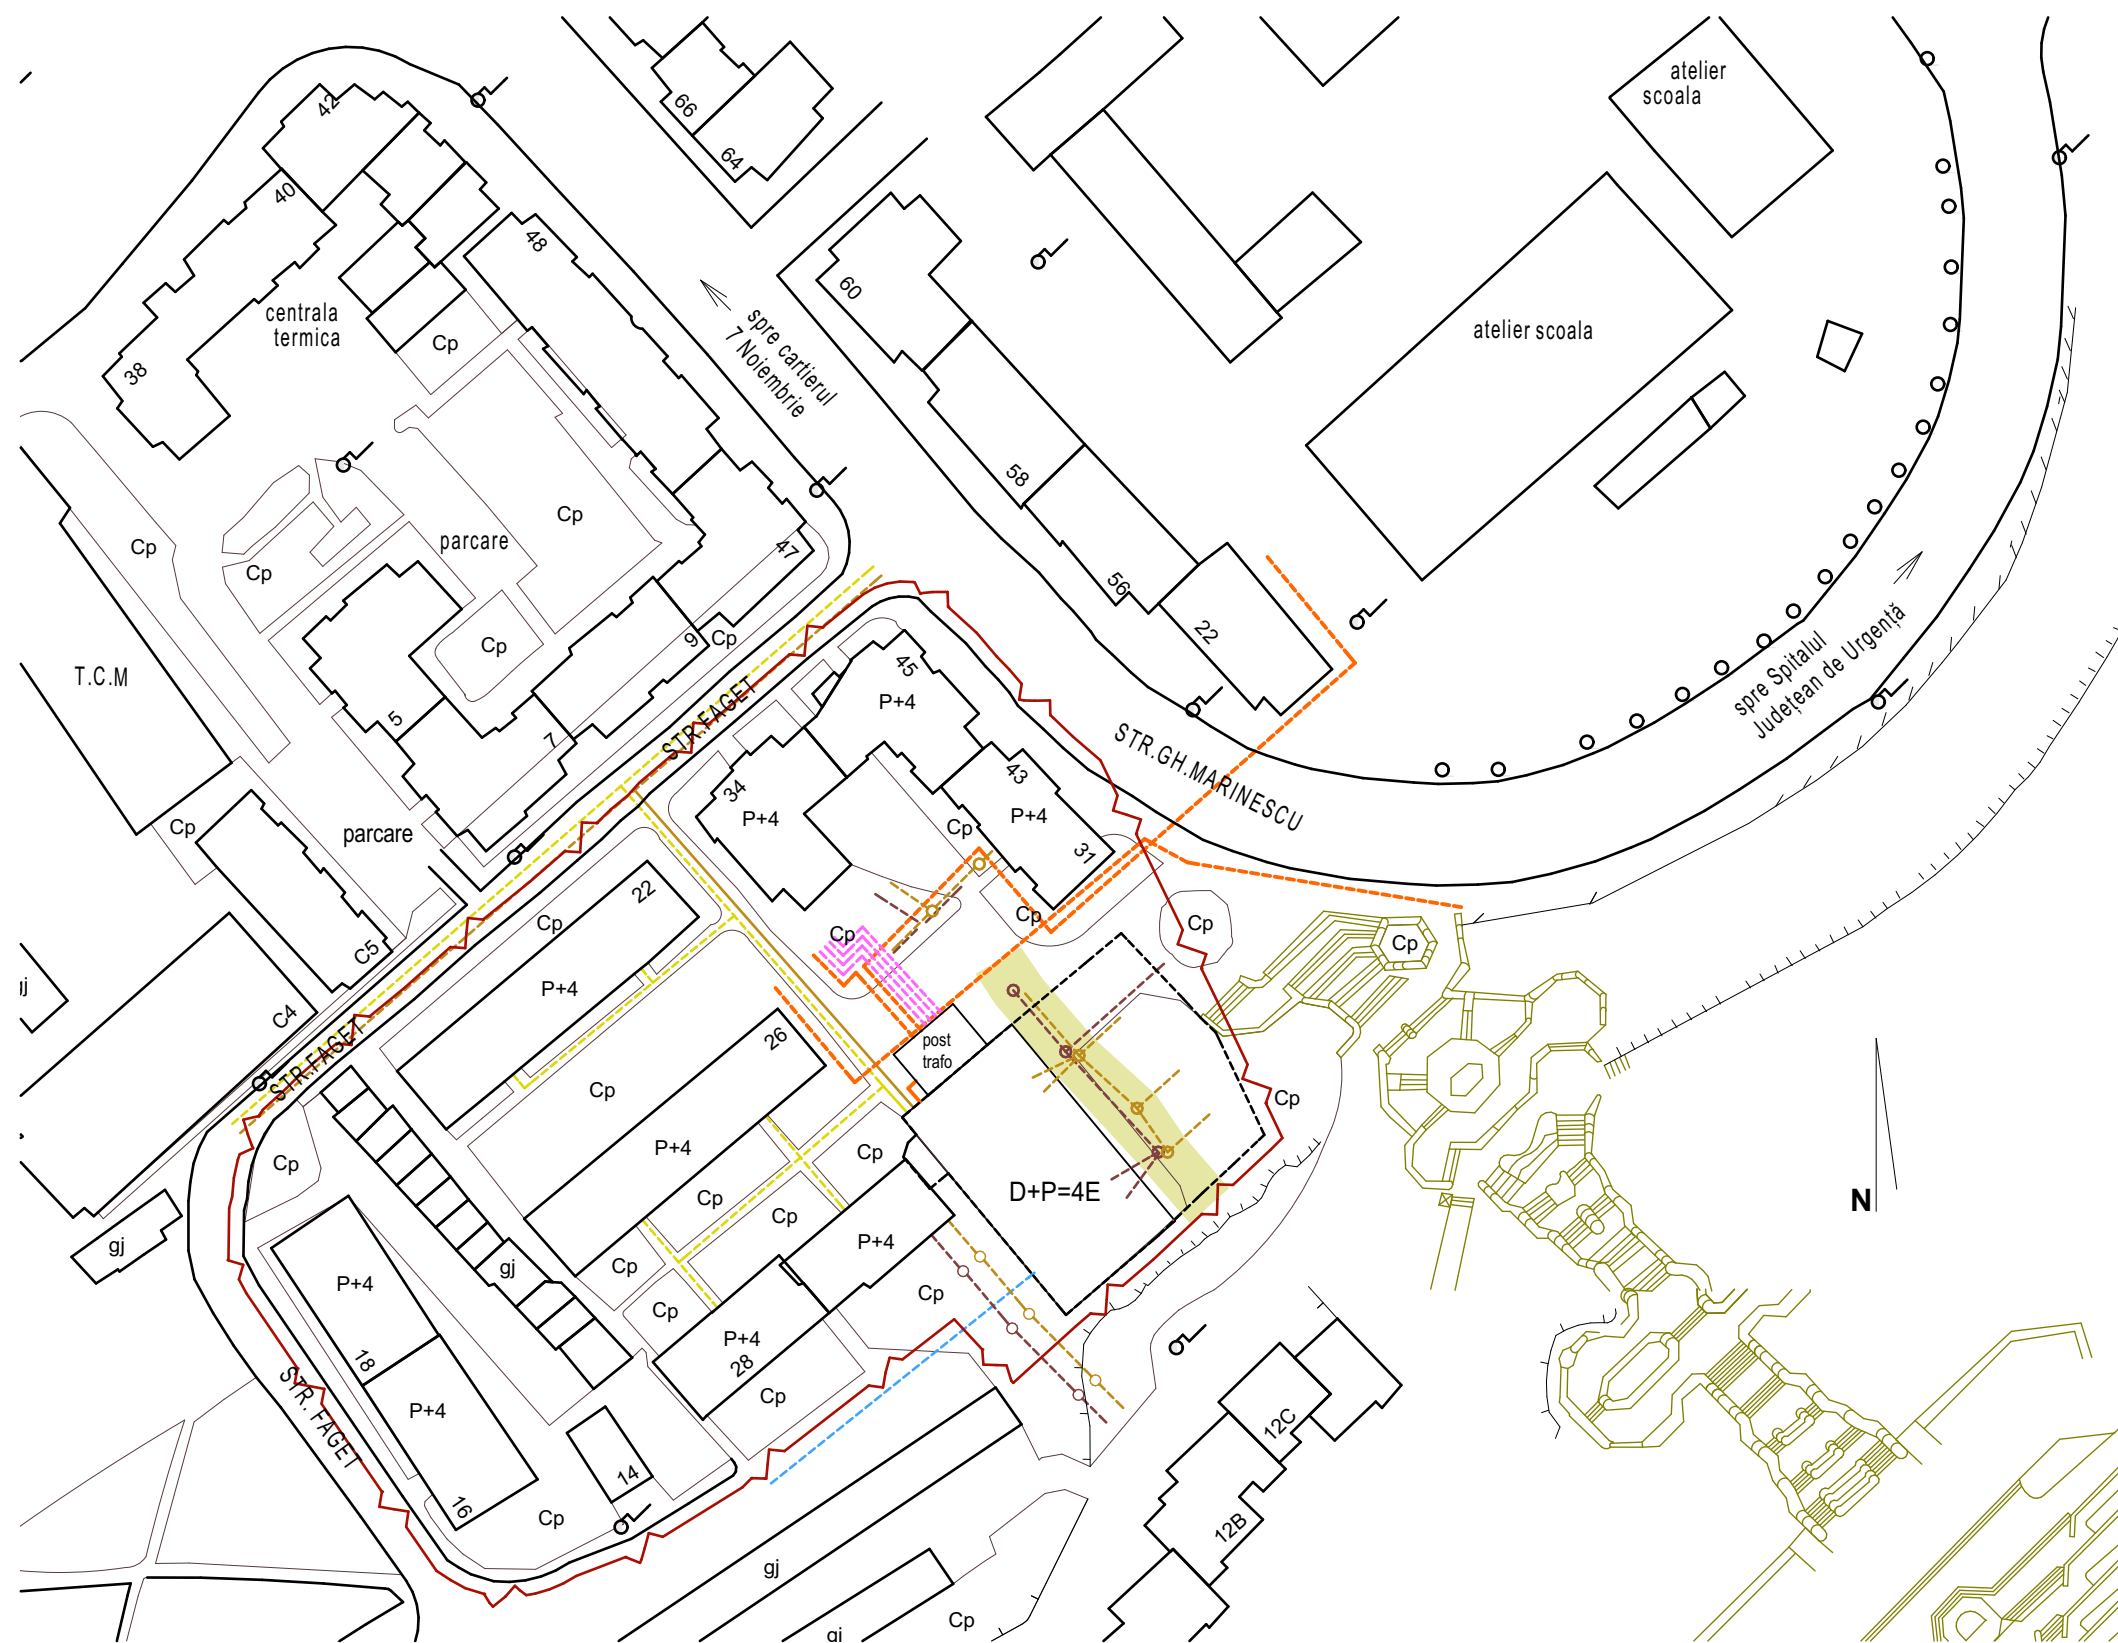

BIROU INDIVIDUAL DE ARHITECTURA ARH. ANCA VIRGINAS Cluj-Napoca, str. Eremia Grigorescu nr. 73 CUI: 27233334			Beneficiar: SC PROFITEC SRL	Proiect nr. 02/2013	
SPECIFICATIE	NUME	SEMNATURA	Scara: 1/1000	Dezvoltare ansamblu rezidențial - locuințe colective Amplasament: ȚIRGU MURES, STR. Gheorghe Marinescu, NR. 49 Specialitatea ARHITECTURA	Faza: PUZ
SEF PROIECT	arh. ANCA VIRGINAS				Plansa nr. A 5
PROIECTAT	arh. ANCA VIRGINAS		Data: 08.2014	PLAN REGLEMENTĂRI EDILITARE	
DESENAT	arh. ANCA VIRGINAS				