



PLAN URBANISTIC ZONAL OBIECTIVE DE UTILITATE PUBLICA

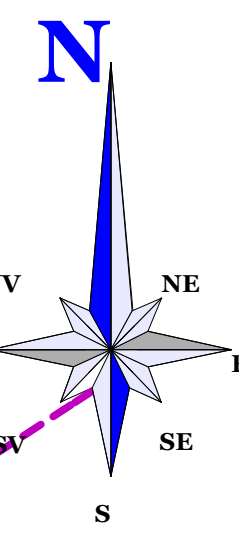

LEGENDA

- LIMITE**
- LIMITA ZONA STUDIATA
 - LIMITA PROPRIETATE STUDIATA
- TIPUL DE PROPRIETATE ASUPRA TERENULUI**
- TEREN APARTINAND DOMENIULUI PUBLIC DE INTERES LOCAL
 - TEREN PROPRIETATE PRIVATA PERS. FIZICE/JURIDICE
- CIRCULATIA TERENURILOR**
- TEREN PROPUȘ PENTRU CEDARE DE FOLOSINTA DOMENIULUI PUBLIC
- OBIECTIVE DE UTILITATE PUBLICA**
- LOCUINTE COLECTIVE SI FUNCTIUNI CONEXE COMPATIBILE

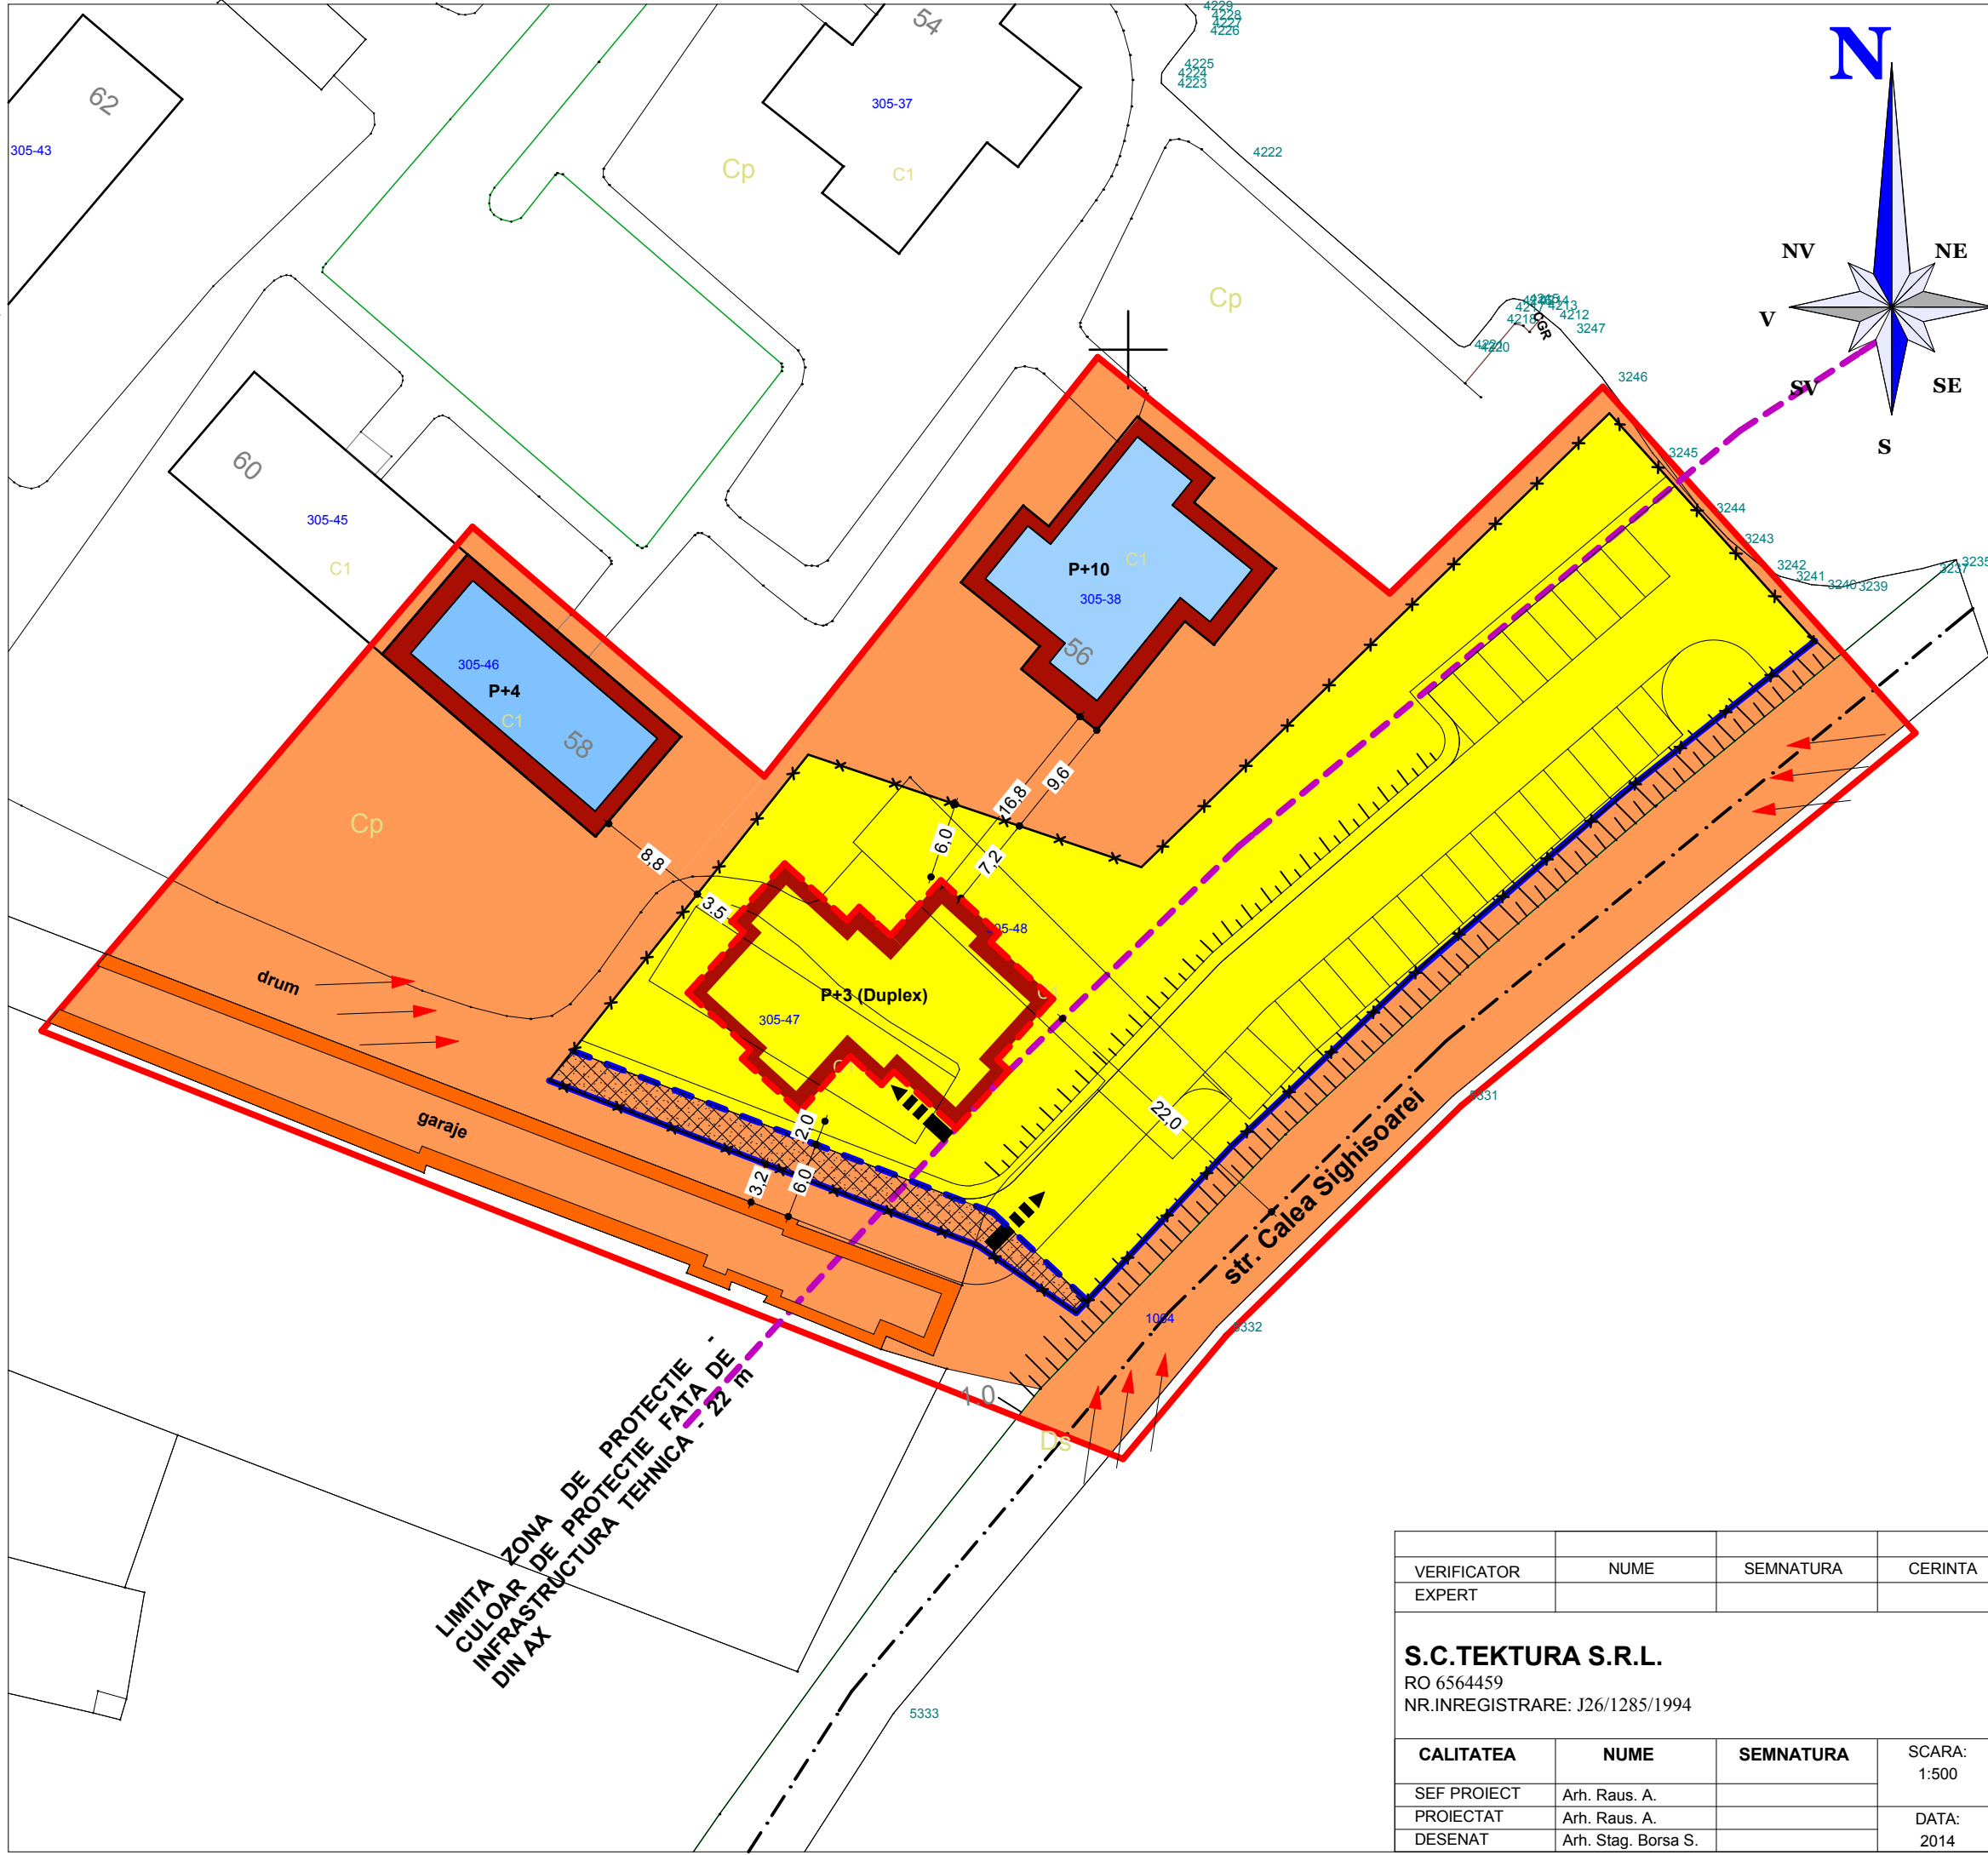

LIMITA ZONA DE PROTECTIE
CULOAR DE PROTECTIE FATA DE
INFRASTRUCTURA TEHNICA - 22 m
DIN AX

VERIFICATOR	NUME	SEMNETURA	CERINTA
EXPERT			
S.C. TEKTURA S.R.L.			
RO 6564459			
NR. INREGISTRARE: J26/1285/1994			
CALITATEA	NUME	SEMNETURA	SCARA:
SEF PROIECT	Arh. Raus. A.		1:500
PROIECTAT	Arh. Raus. A.		DATA:
DESENAT	Arh. Stag. Borsa S.		2014

Referat/Expertiza Nr./Data:	
BENEFICIAR: STEFAN EUGEN	
DENUMIREA PROIECTULUI: PUZ, reconfomare zona trecere	
de UTR G2-zona cimitirelor la UTR L1-zona locuintelor colective medii si mari in scopul dezvoltarii unui ansamblu rezidential	PLANSA: A4
ADRESA: STR. PARANGULUI, FNR., TARGU MURES	
FAZA: PUZ	PR.NR.: 1/2012
OBIECTIVE DE UTILITATE PUBLICA	