
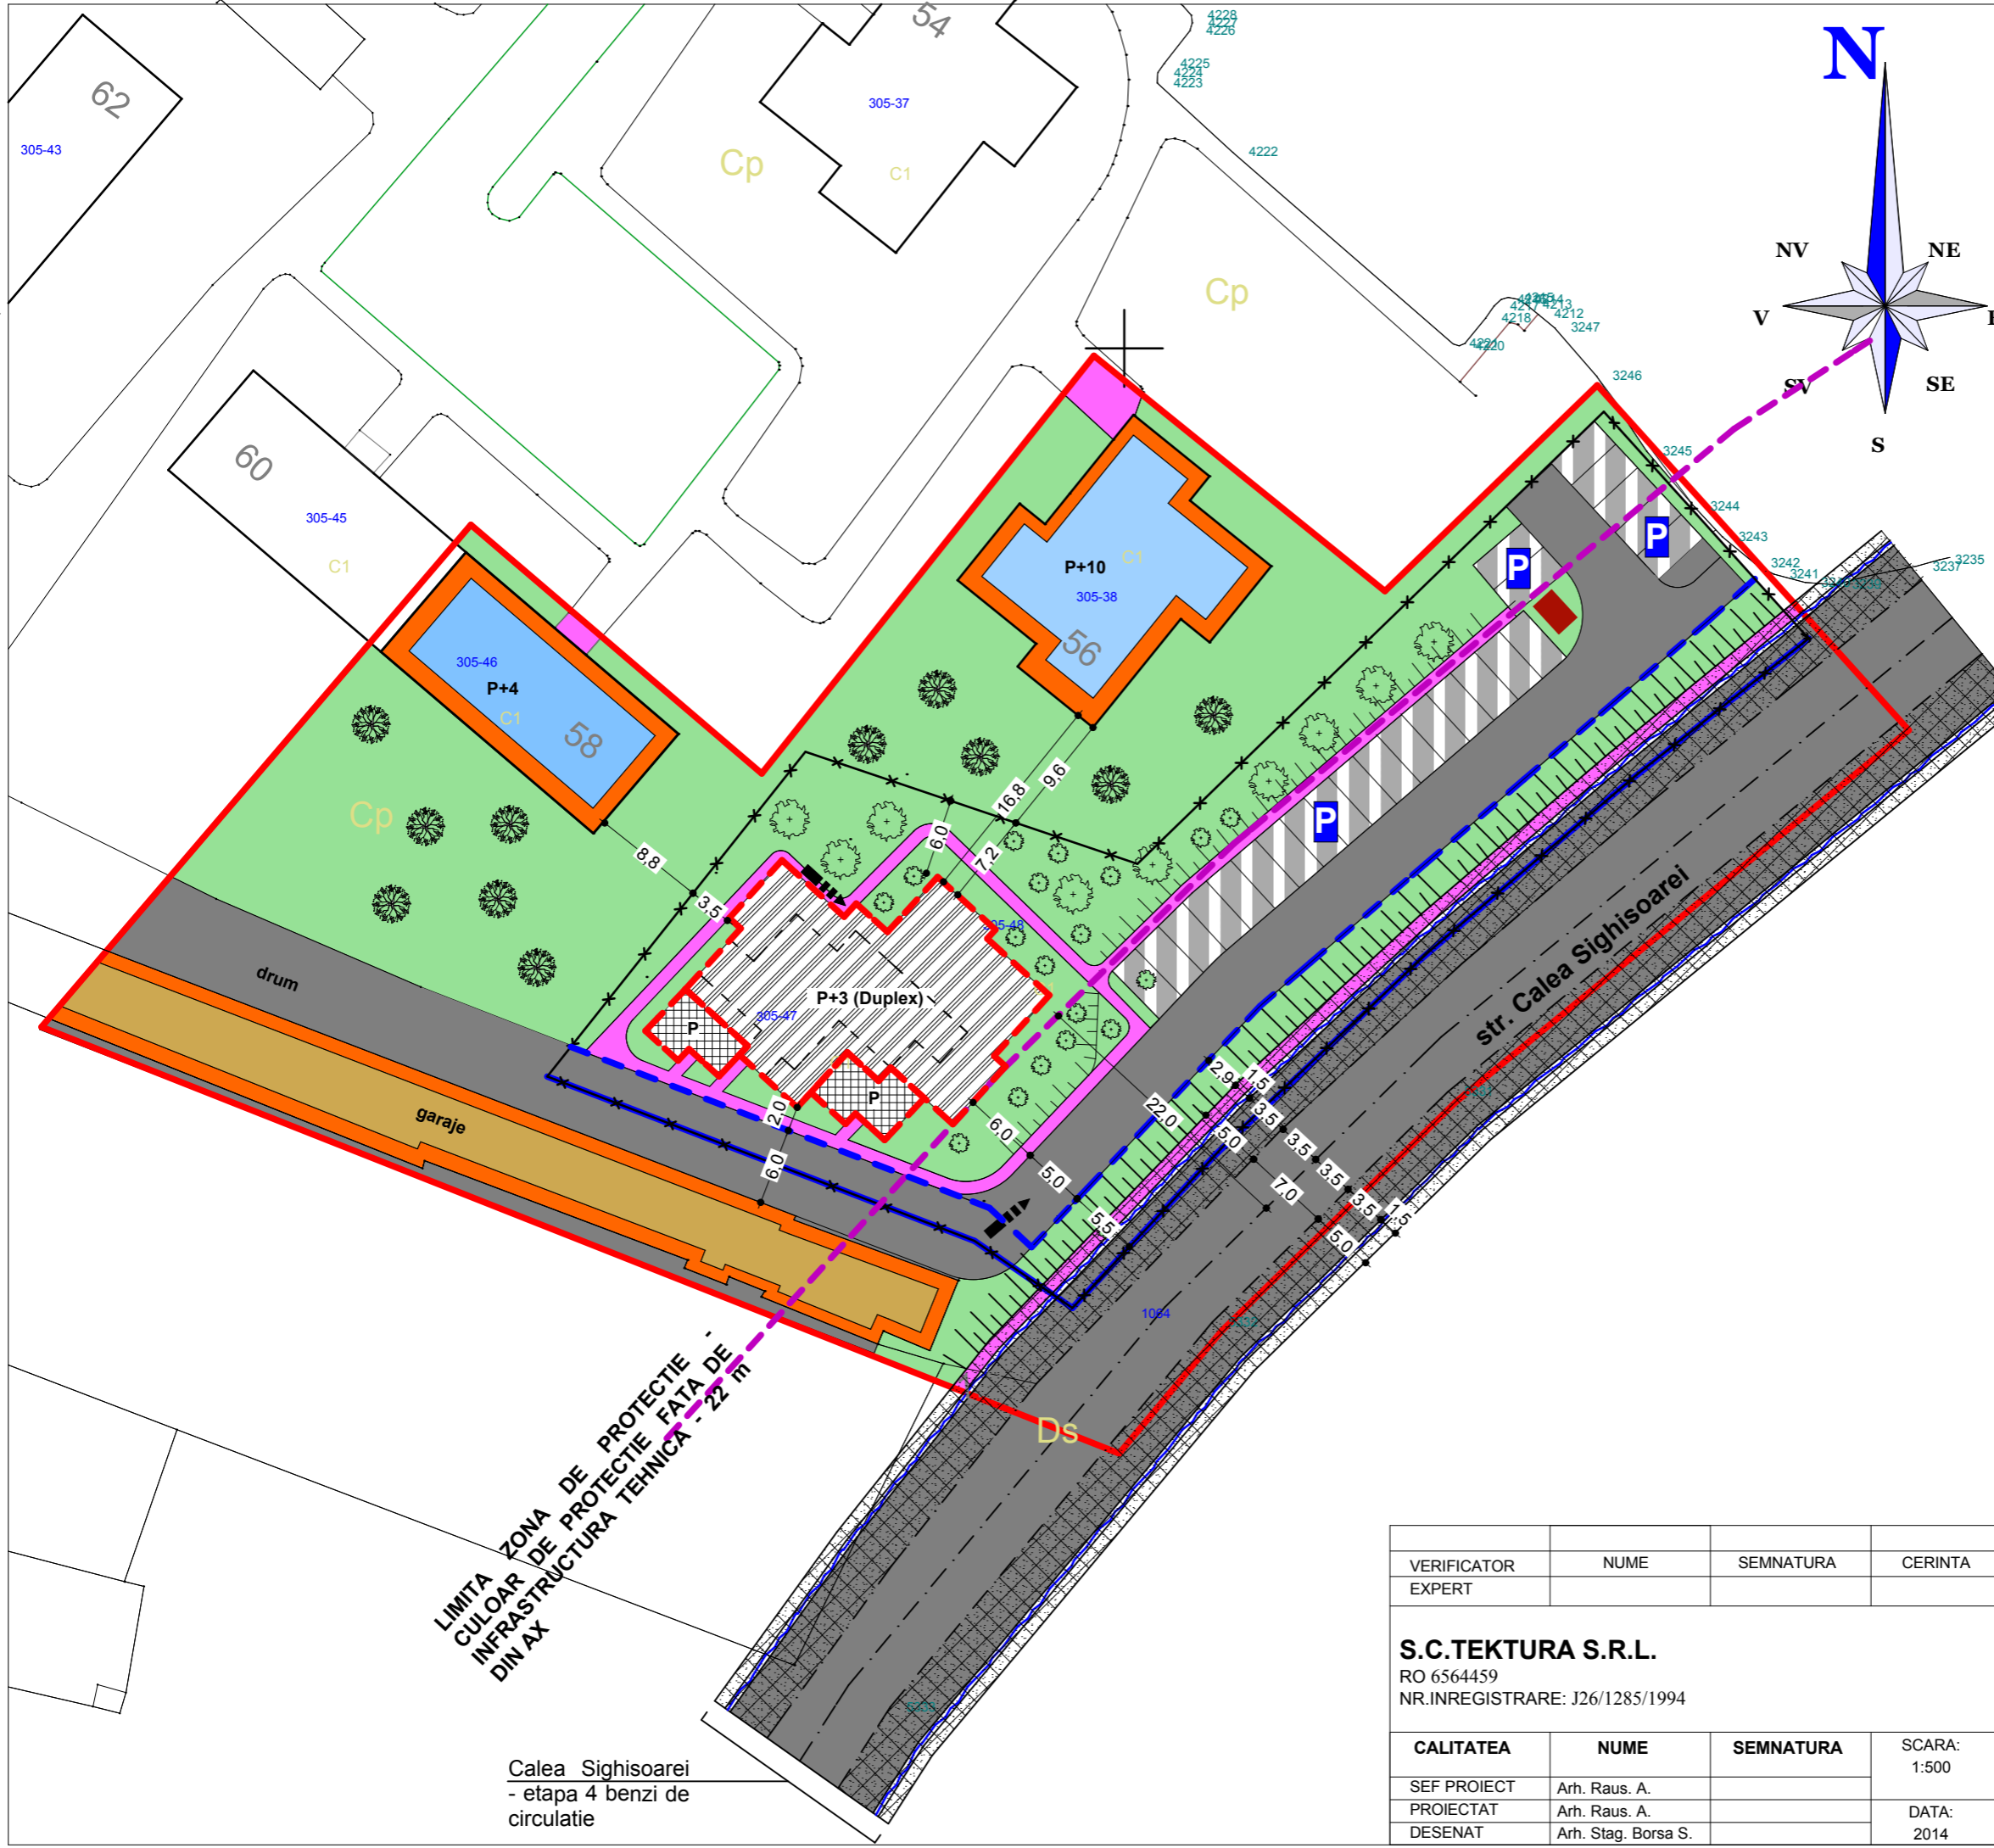


# PLAN URBANISTIC ZONAL POSSIBILITATI DE MOBILARE URBANA

## LEGENDA

- LIMITE**
- LIMITA ZONA STUDIATA
  - LIMITA PROPRIETATE STUDIATA
- CONSTRUCTII EXISTENTE
  - CONSTRUCTII NOI PROPUSE (LOCUINTE/FUNCTIUNI COMPLEMENTARE COMPATIBILE)
  - LIMITA ZONA DE PROTECTIE - CULOARE DE PROTECTIE FATADE INFRASTRUCTURA TEHNICA (CALEA SIGHISOAREI)
  - ALINIAMENT EXISTENT
  - ALINIAMENT PROPUS
  - ACCESE CAROSABILE DE INTERVENTIE SI DESERVIRE
  - CAROSABIL/CAROSABIL REZULTAT DIN EXTINDEREA LA 4 BENZI A CAII SIGHISOAREI
  - PIETONAL
  - P PARCARI AUTO
  - PLANTATI, SPATII VERZI AMENAJATE PROPUSE/LOCURI DE JOACA PENTRU COPII
  - PLATFORMA COLECTARE SELECTIVA DESEURI MENAJERE

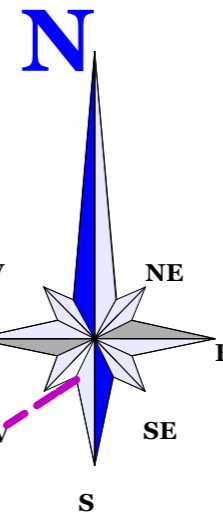

LIMITA ZONA DE PROTECTIE - CULOARE DE PROTECTIE FATADE INFRASTRUCTURA TEHNICA - 22 m

Calea Sighisoarei  
- etapa 4 benzi de  
circulatie

VERIFICATOR	NUME	SEMNETURA	CERINTA	Referat/Expertiza Nr./Data:
EXPERT				
<b>S.C. TEKTURA S.R.L.</b> RO 6564459 NR. INREGISTRARE: J26/1285/1994				BENEFICIAR: STEFAN EUGEN DENUMIREA PROIECTULUI: PUZ, reconfomare zona trecere de UTR G2-zona cimitirelor la UTR L1-zona locuintelor colective medii si mari in scopul dezvoltarii unui ansamblu rezidential ADRESA: STR. PARANGULUI, FNR., TARGU MURES
CALITATEA	NUME	SEMNETURA	SCARA: 1:500	PLANSA: A6/1 PR.NR.: 1/2012
SEF PROIECT	Arh. Raus. A.		DATA: 2014	
PROIECTAT	Arh. Raus. A.			
DESENAT	Arh. Stag. Borsa S.			POSIBILITATI DE MOBILARE URB. - VARIANTA 2 (etapa Calea Sighisoarei 4 benzi)