



CASA DE LOCUIT PROPUISA
 D + P

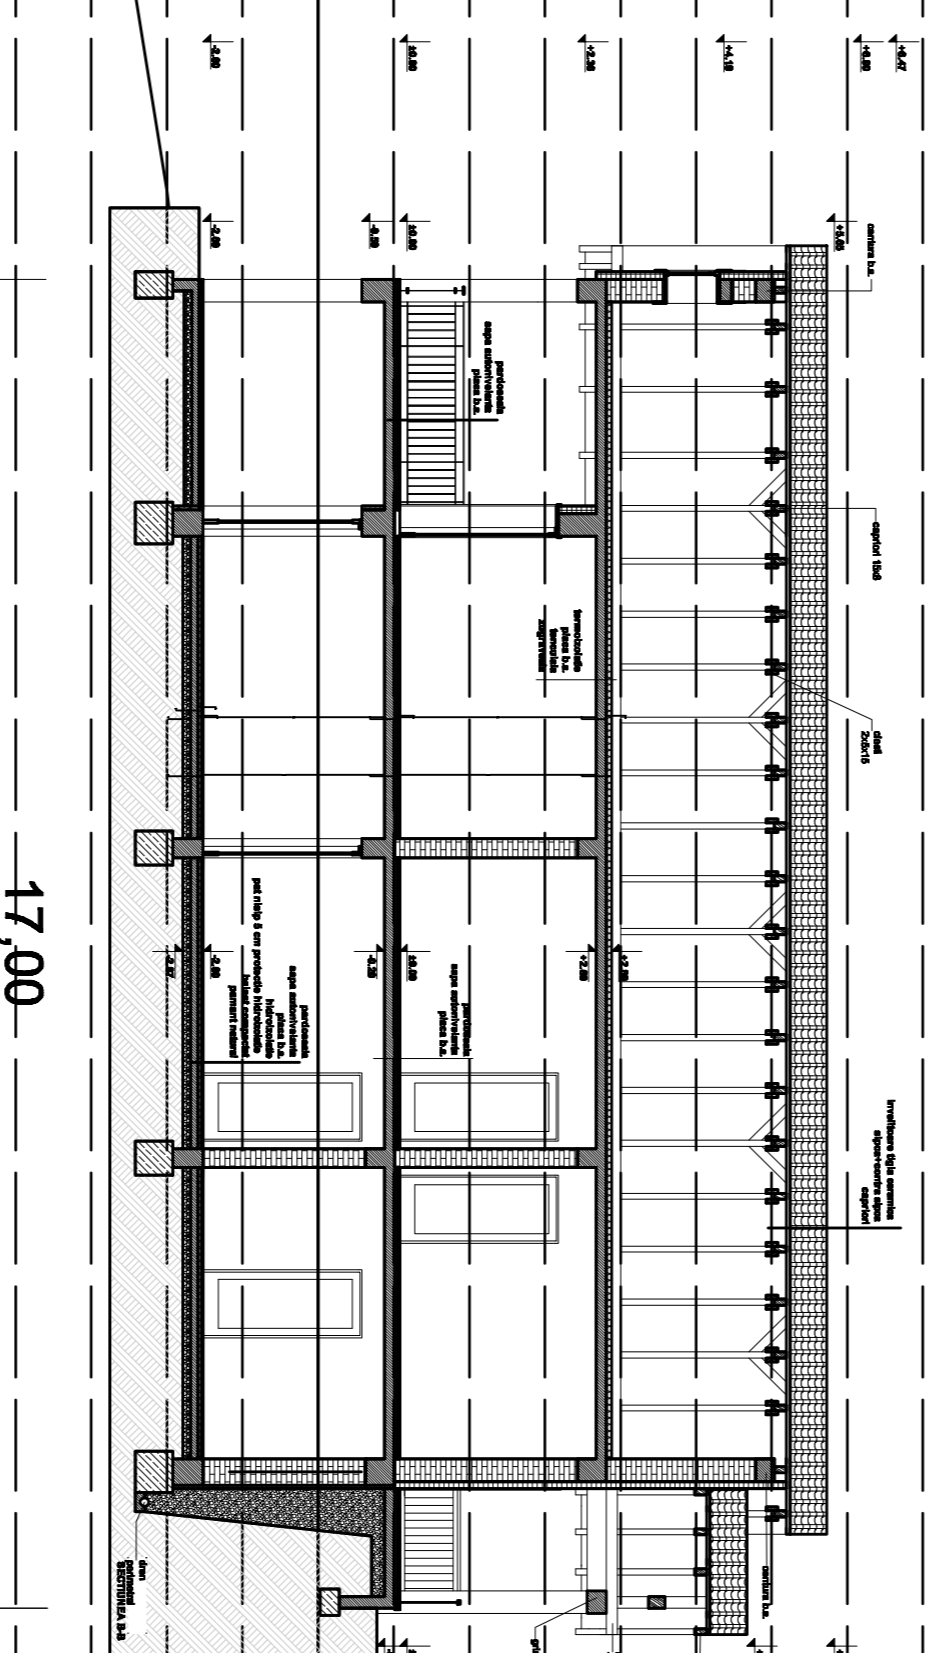

CASA DE LOCUIT EXISTENTA
 S + P

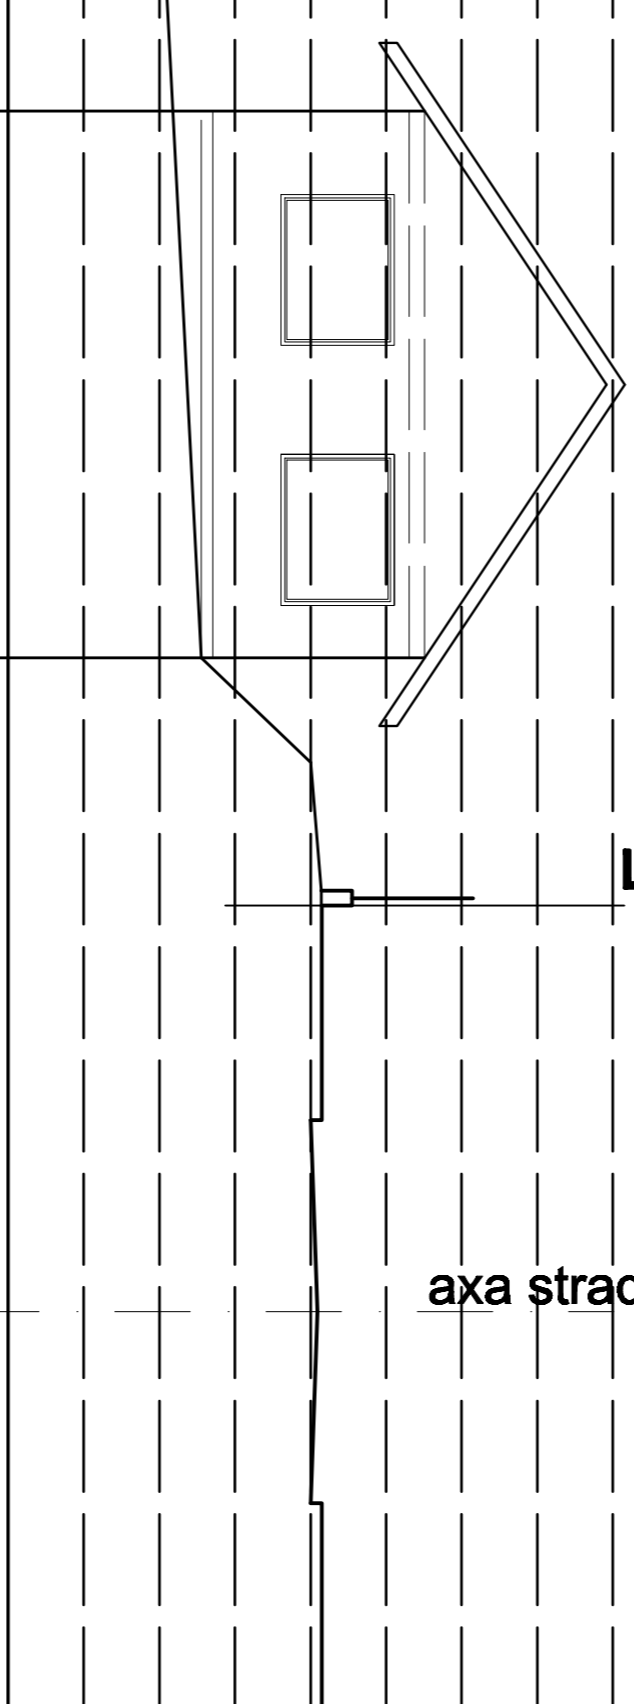

LIMITA TEREN

axa strada Cornesti

S.C. PROIECT S.R.L. Tigul Mures		Beneficiar: Wolienhaupt Magda		Pt. Nr. 67/46.0
Director Sef proiect Proiectant	ingh. J. Diana Balaban ingh. Ioaneta Oana ingh. Ioaneta Oana	Scara: 1:5000	str. Cornesti nr.72, mun. Tigul Mures, jud.Mures	Faza: P.U.D.
Proiectant	ingh. Ioaneta Oana	Data: 2015	INTOCMIRE PLAN URBANISTIC DE DETALIU PENTRU CONSTRUIRE CASA DE LOCUIT str. Cornesti nr.72, mun. Tigul Mures	Planse: A. 06.
Dispozit	ingh. Florin T. Lascu	SECTIUNE LONGITUDINALA PRIN TEREN		