



PLAN URBANISTIC DE DETALIU

STUDIU DE AMPLASAMENT PENTRU CONSTRUIRE LOCUINTA INDIVIDUALA
PE STR. ZENO VANCEA, TARGU-MURES

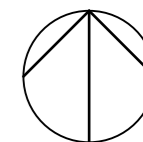

SITUATIA EXISTENTA SI DISFUNCTIONALITATI

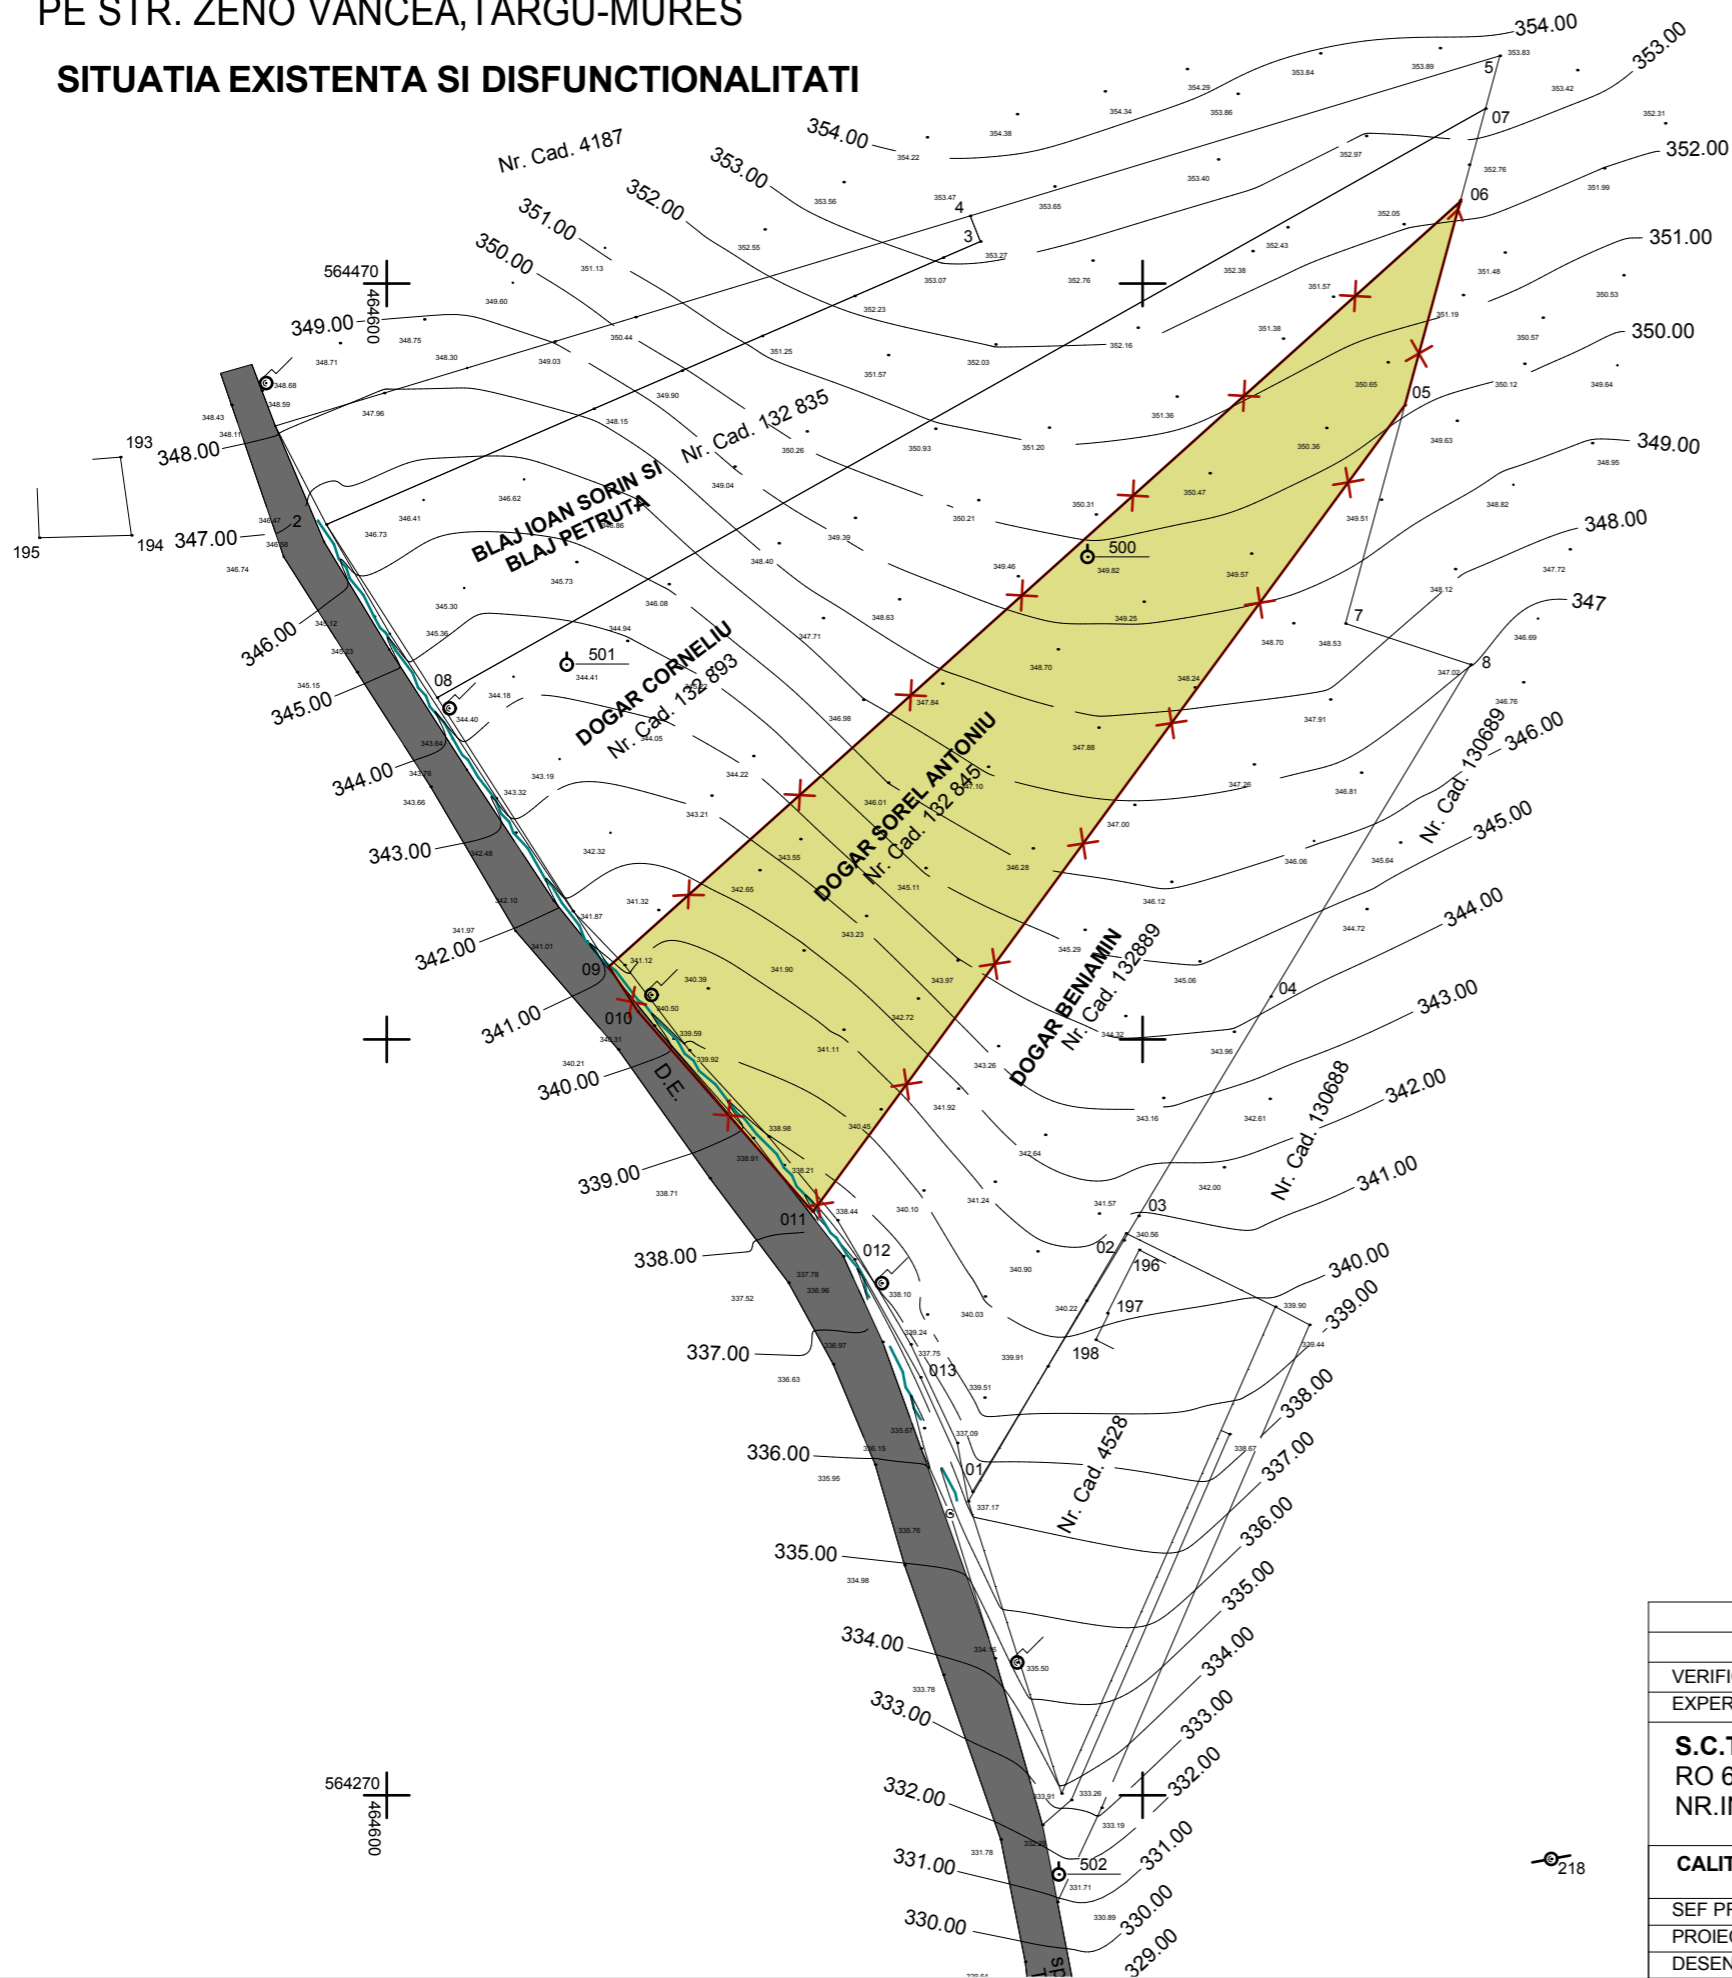

I. LIMITE

LIMITA DE PROPRIETATE A PARCELI STUDIASTE

II. FUNCTIONALITATEA ZONEI

CIRCULATIE CAROSABILA

TEREN NECONSTRUIT

Sparcela=3 698mp
NR.CADASTRAL= 132 845

III. DISFUNCTIONALITATI

REGLEMENTARE ACCES SI ECHIPARE PARCELE IN VEDEREA
CONSTRUIRII DE LOCUINTA INDIVIDUALE

AMENAJARE PARCELE

VERIFICATOR	NUME	SEM NATURA	CERINTA	Referat/Expertiza Nr./Data:	
EXPERT					
S.C.TEKTURA S.R.L. RO 6564459 NR.INREGISTRARE : J26/1285/1994				BENEFICIARUL: DOGAR SOREL ANTONIU DENUMIREA PROIECTULUI: PUD- STUDIU DE AMPLASAMENT PENTRU CONSTRUIRE LOCUINTA INDIVIDUALA ADRESA: strada ZENO VANCEA, TARGU MURES	PLANSA: A1
CALITATEA	NUME	SEM NATURA	SCARA:	FAZA: PUD	PR.NR.:
SEF PROIECT	Arh. RAUS A.		1:1000		27/II/2013
PROIECTAT	Arh.POP-LUPU M.		DATA:	SITUATIA EXISTENTA SI DISFUNCTIONALITATI	
DESENAT	Arh.POP-LUPU M.		09/2014		