



# PLAN URBANISTIC DE DETALIU

STUDIU DE AMPLASAMENT PENTRU CONSTRUIRE LOCUINTA INDIVIDUALA  
PE STR. ZENO VANCEA, TARGU-MURES

## REGLEMENTARI URBANISTICE

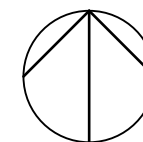

AXUL DRUMULUI

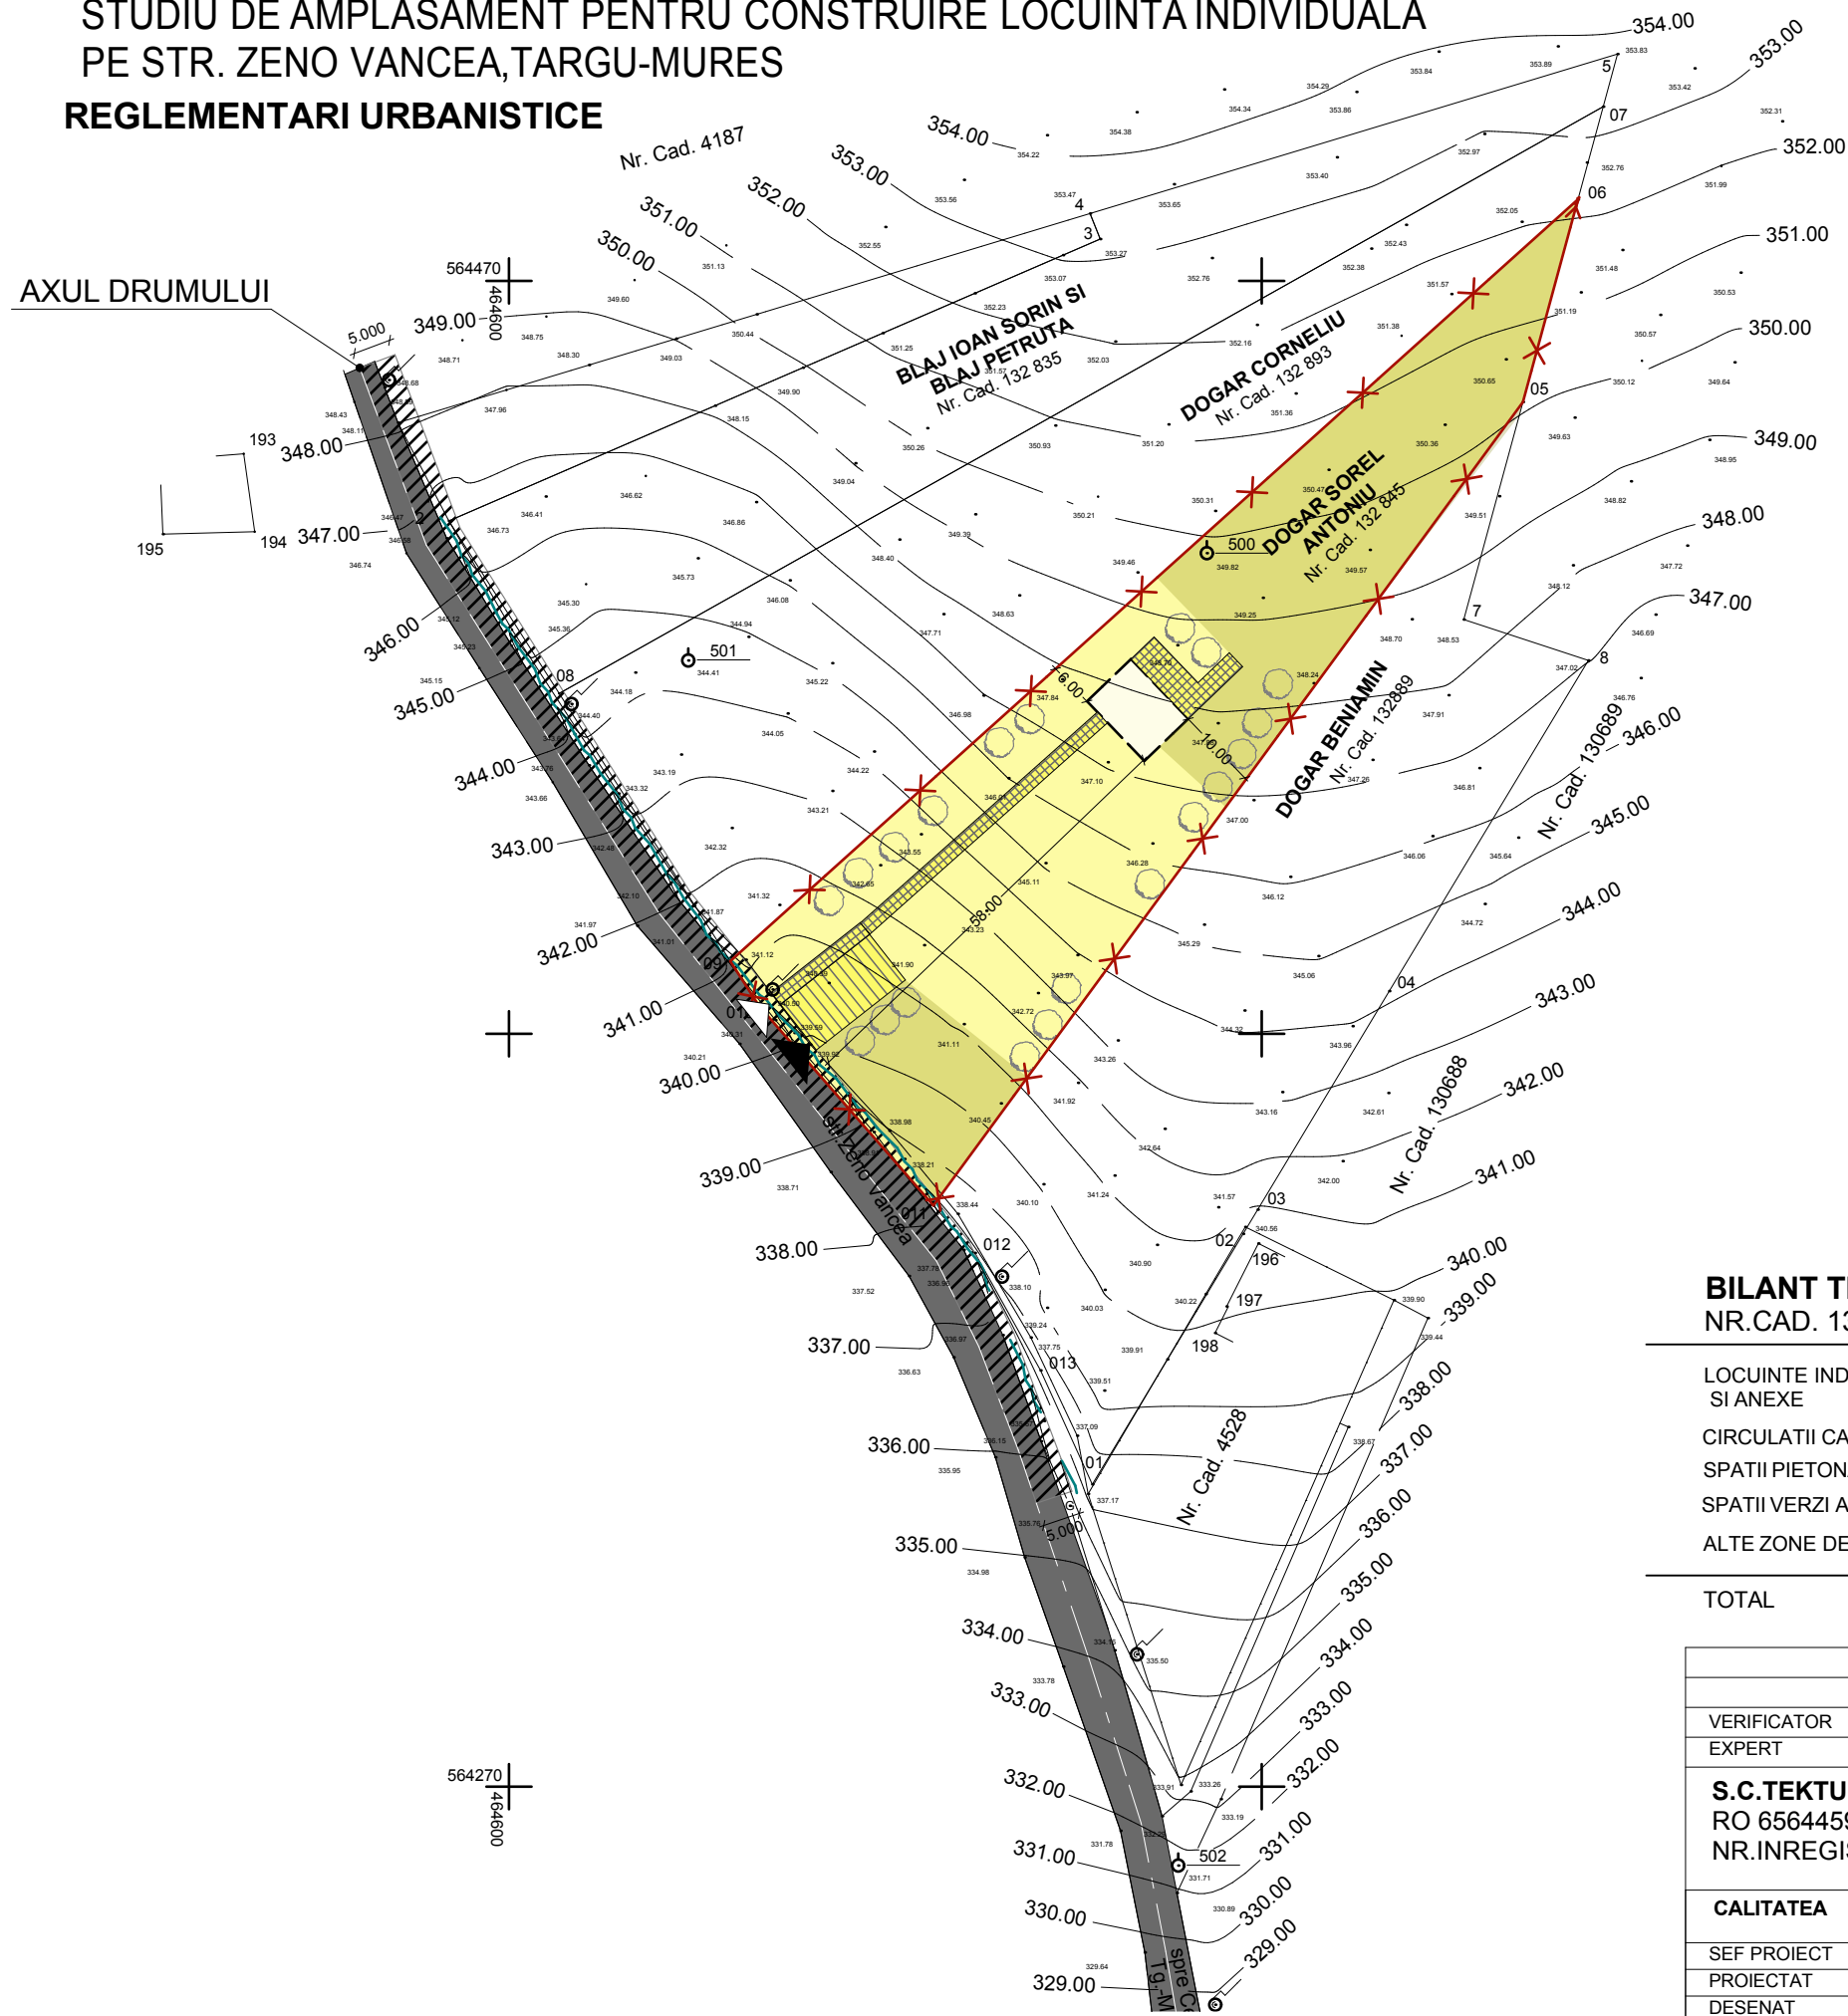

## LEGENDA

### I. LIMITE

LIMITA DE PROPRIETATE A PARCELI STUDIASTE

### II. FUNCTIONALITATEA ZONEI

CIRCULATIE CAROSABILA

CONSTRUCTII PROPUSE

### PROFIL FUNCTIONAL

LOCUIRE SI ANEXE GOSPODARESTI

ZONA CU INTERDICTIE TEMPORARA DE CONSTRUIRE  
PREVAZUTA REABILITARII-MODERNIZARII DRUMULUI

ACCES AUTO SI PIETONAL PE PARCELA

ZONA PIETONALA

ZONA CIRCULATIE AUTO

ZONA VERDE AMENAJATA

## BILANT TERITORIAL

NR.CAD. 132 845	EXISTENT mp	EXISTENT%	PROPUS mp	PROPUS%
LOCUINTE INDIVIDUALE IN REGIM IZOLAT SI ANEXE	0	0	200,00	5,40
CIRCULATII CAROSABILE, PARCAJE	0	0	369,80	10,00
SPATII PIETONALE	0	0	369,80	10,00
SPATII VERZI AMENAJATE	0	0	739,60	20,00
ALTE ZONE DE TEREN NECONSTRUIT	3698,00	100	2018,80	55,60
<b>TOTAL</b>	<b>3698,00</b>	<b>100</b>	<b>3698,00</b>	<b>100</b>

VERIFICATOR	NUME	SEM NATURA	CERINTA	Referat/Expertiza Nr./Data:	
EXPERT					
<b>S.C.TEKTURA S.R.L.</b> RO 6564459 NR.INREGISTRARE : J26/1285/1994				<b>BENEFICIARUL:</b> DOGAR SOREL ANTONIU <b>DENUMIREA PROIECTULUI:</b> PUD- STUDIU DE AMPLASAMENT PENTRU CONSTRUIRE LOCUINTA INDIVIDUALA <b>ADRESA:</b> strada ZENO VANCEA, TARGU MURES	
				<b>PLANSA:</b> <b>A2</b>	
<b>CALITATEA</b>	<b>NUME</b>	<b>SEM NATURA</b>	SCARA: 1:1000	<b>FAZA:</b> PUD	PR.NR.: 27/II/2013
SEF PROIECT	Arh. RAUS A.			<b>REGLEMENTARI URBANISTICE</b>	
PROIECTAT	Arh.POP-LUPU M.		DATA: 09/2014		
DESENAT	Arh.POP-LUPU M.				