



# PLAN URBANISTIC DE DETALIU

STUDIU DE AMPLASAMENT PENTRU CONSTRUIRE LOCUINTA INDIVIDUALA  
PE STR. ZENO VANCEA, TARGU-MURES

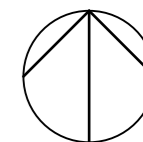

## SITUATIA EXISTENTA SI DISFUNCTIONALITATI

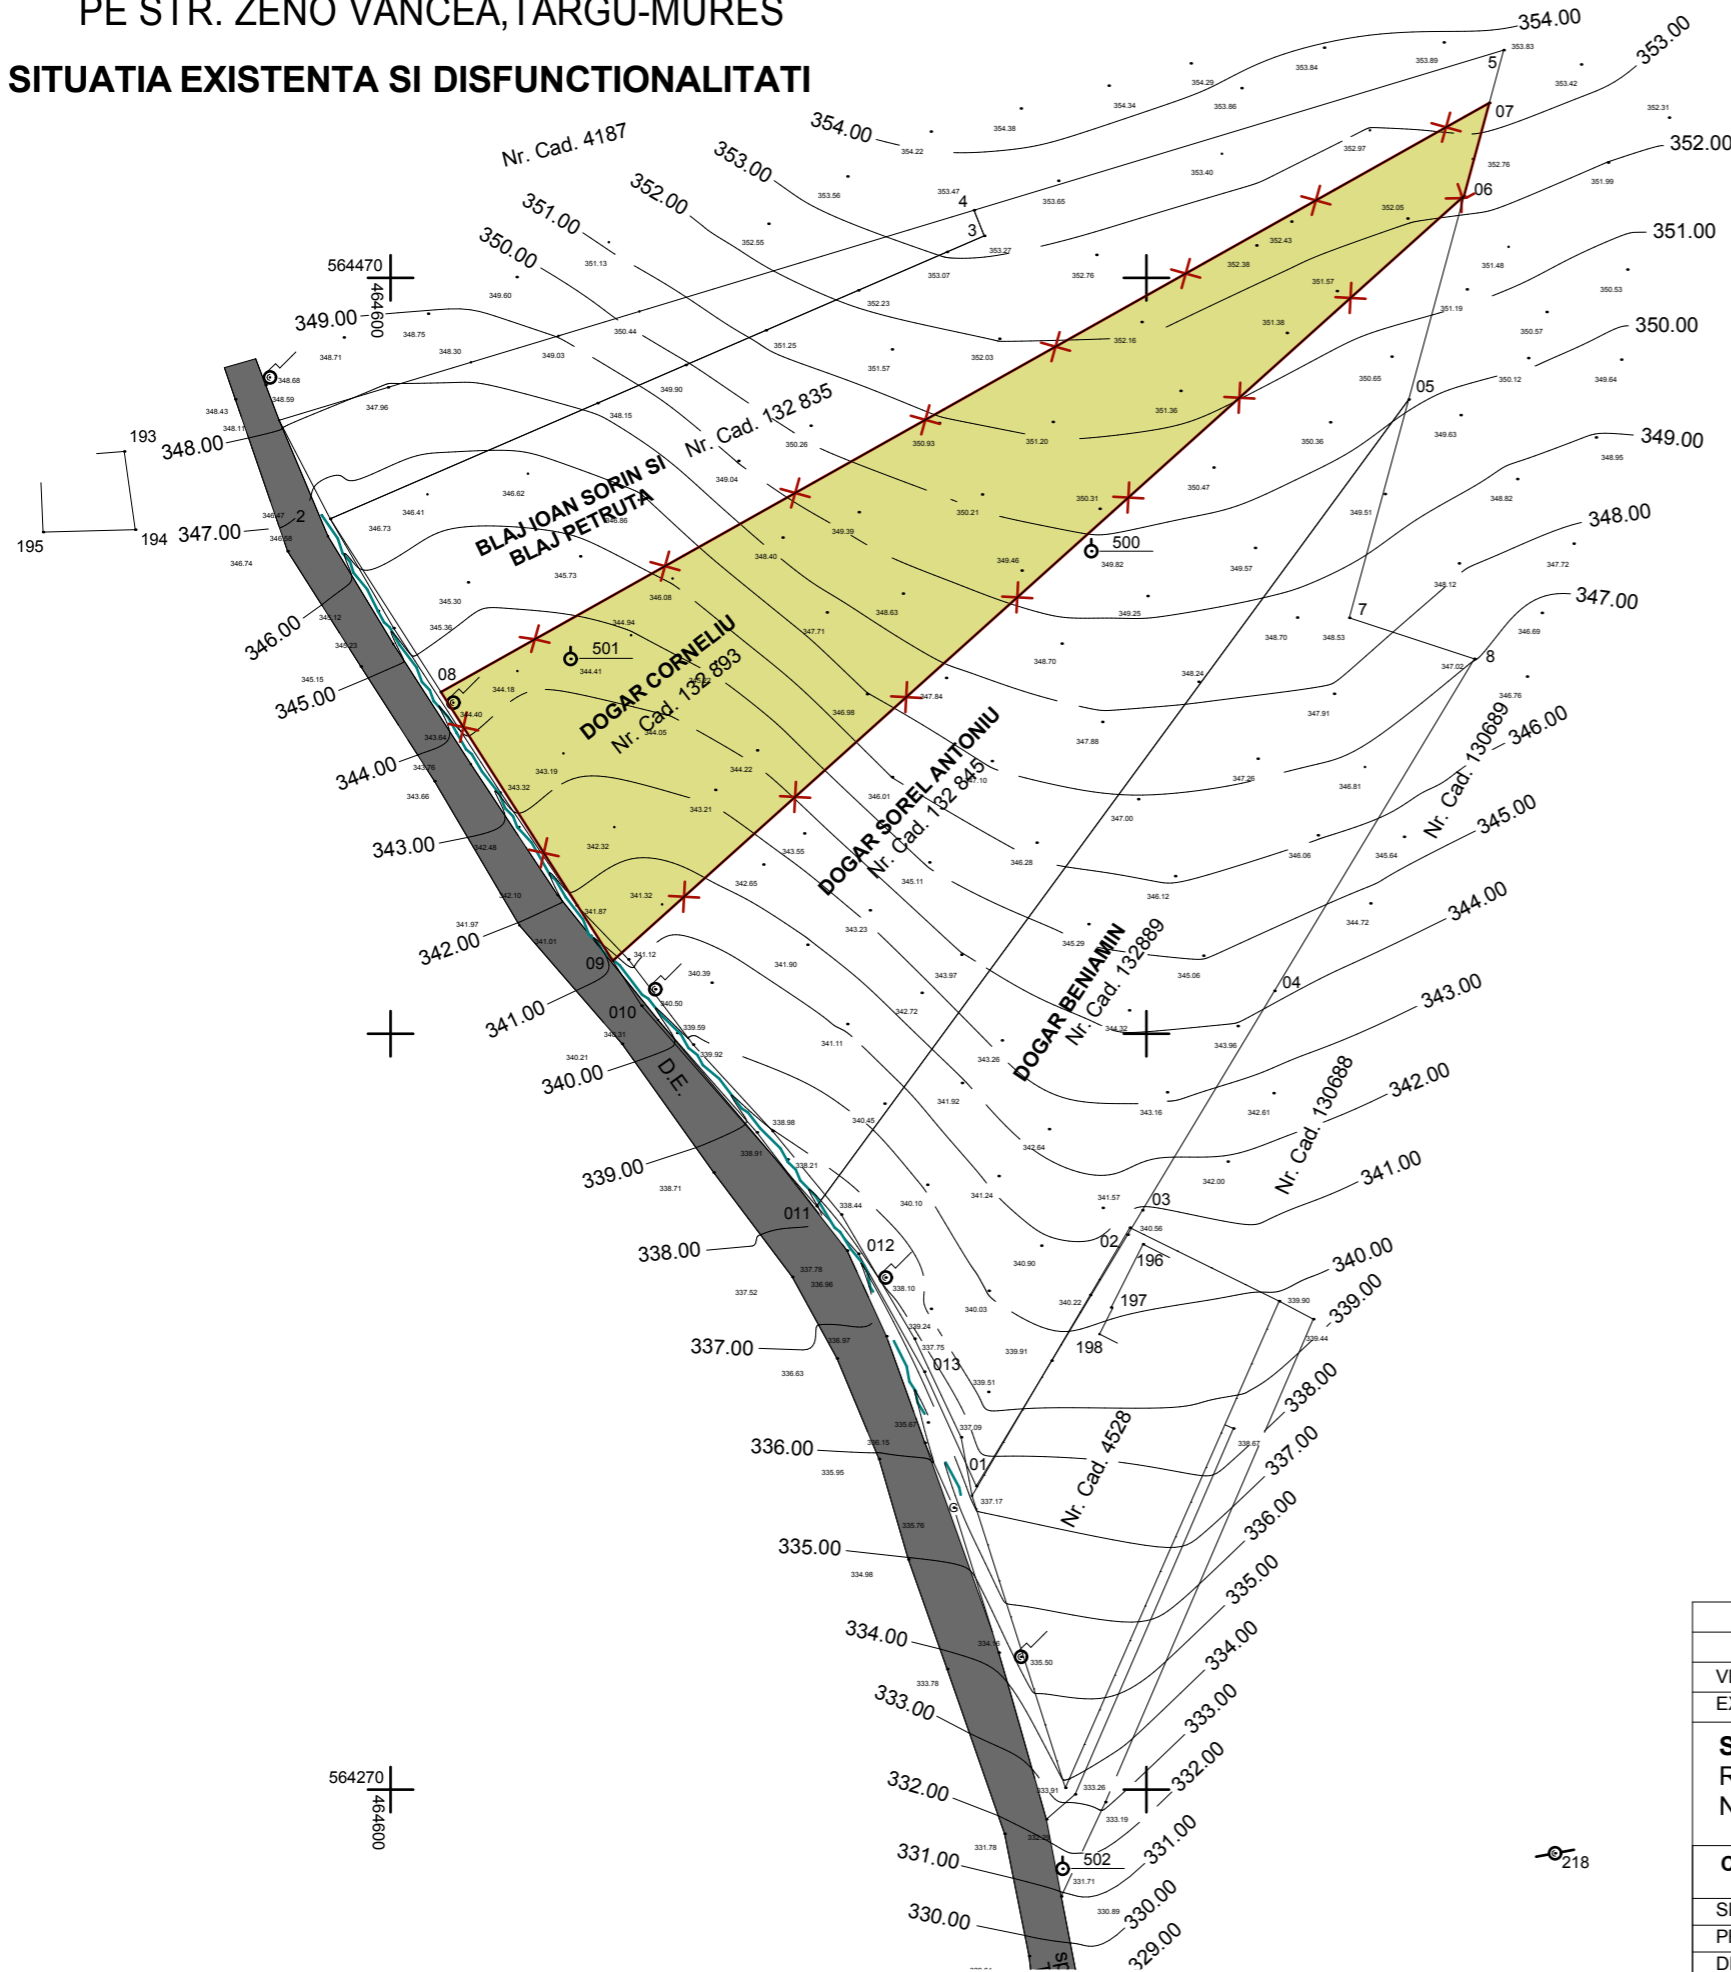

### I. LIMITE

✂️ LIMITA DE PROPRIETATE A PARCELI STUDIASTE

### II. FUNCTIONALITATEA ZONEI

■ CIRCULATIE CAROSABILA

■ TEREN NECONSTRUIT

Sparcela=3776mp  
NR.CADASTRAL= 132 893

### III. DISFUNCTIONALITATI

REGLEMENTARE ACCES SI ECHIPARE PARCELE IN VEDEREA  
CONSTRUIRII DE LOCUINTE INDIVIDUALE

AMENAJARE PARCELE

VERIFICATOR	NUME	SEM NATURA	CERINTA	Referat/Expertiza Nr./Data:	
EXPERT					
<b>S.C.TEKTURA S.R.L.</b> RO 6564459 NR.INREGISTRARE : J26/1285/1994				BENEFICIARUL: DOGAR CORNELIU DENUMIREA PROIECTULUI: PUD- STUDIU DE AMPLASAMENT PENTRU CONSTRUIRE LOCUINTA INDIVIDUALA ADRESA: strada ZENO VANCEA, TARGU MURES	
				PLANSA:	A1
CALITATEA	NUME	SEM NATURA	SCARA:	FAZA: PUD	PR.NR.:
SEF PROIECT	Arh. RAUS A.		1:1000		27/III/2013
PROIECTAT	Arh.POP-LUPU M.		DATA:	<b>SITUATIA EXISTENTA SI DISFUNCTIONALITATI</b>	
DESENAT	Arh.POP-LUPU M.		07/2014		