



# PLAN URBANISTIC DE DETALIU

STUDIU DE AMPLASAMENT PENTRU CONSTRUIRE LOCUINTA INDIVIDUALA  
PE STR. ZENO VANCEA, TARGU-MURES

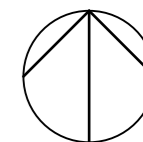

## REGLEMENTARI EDILITARE

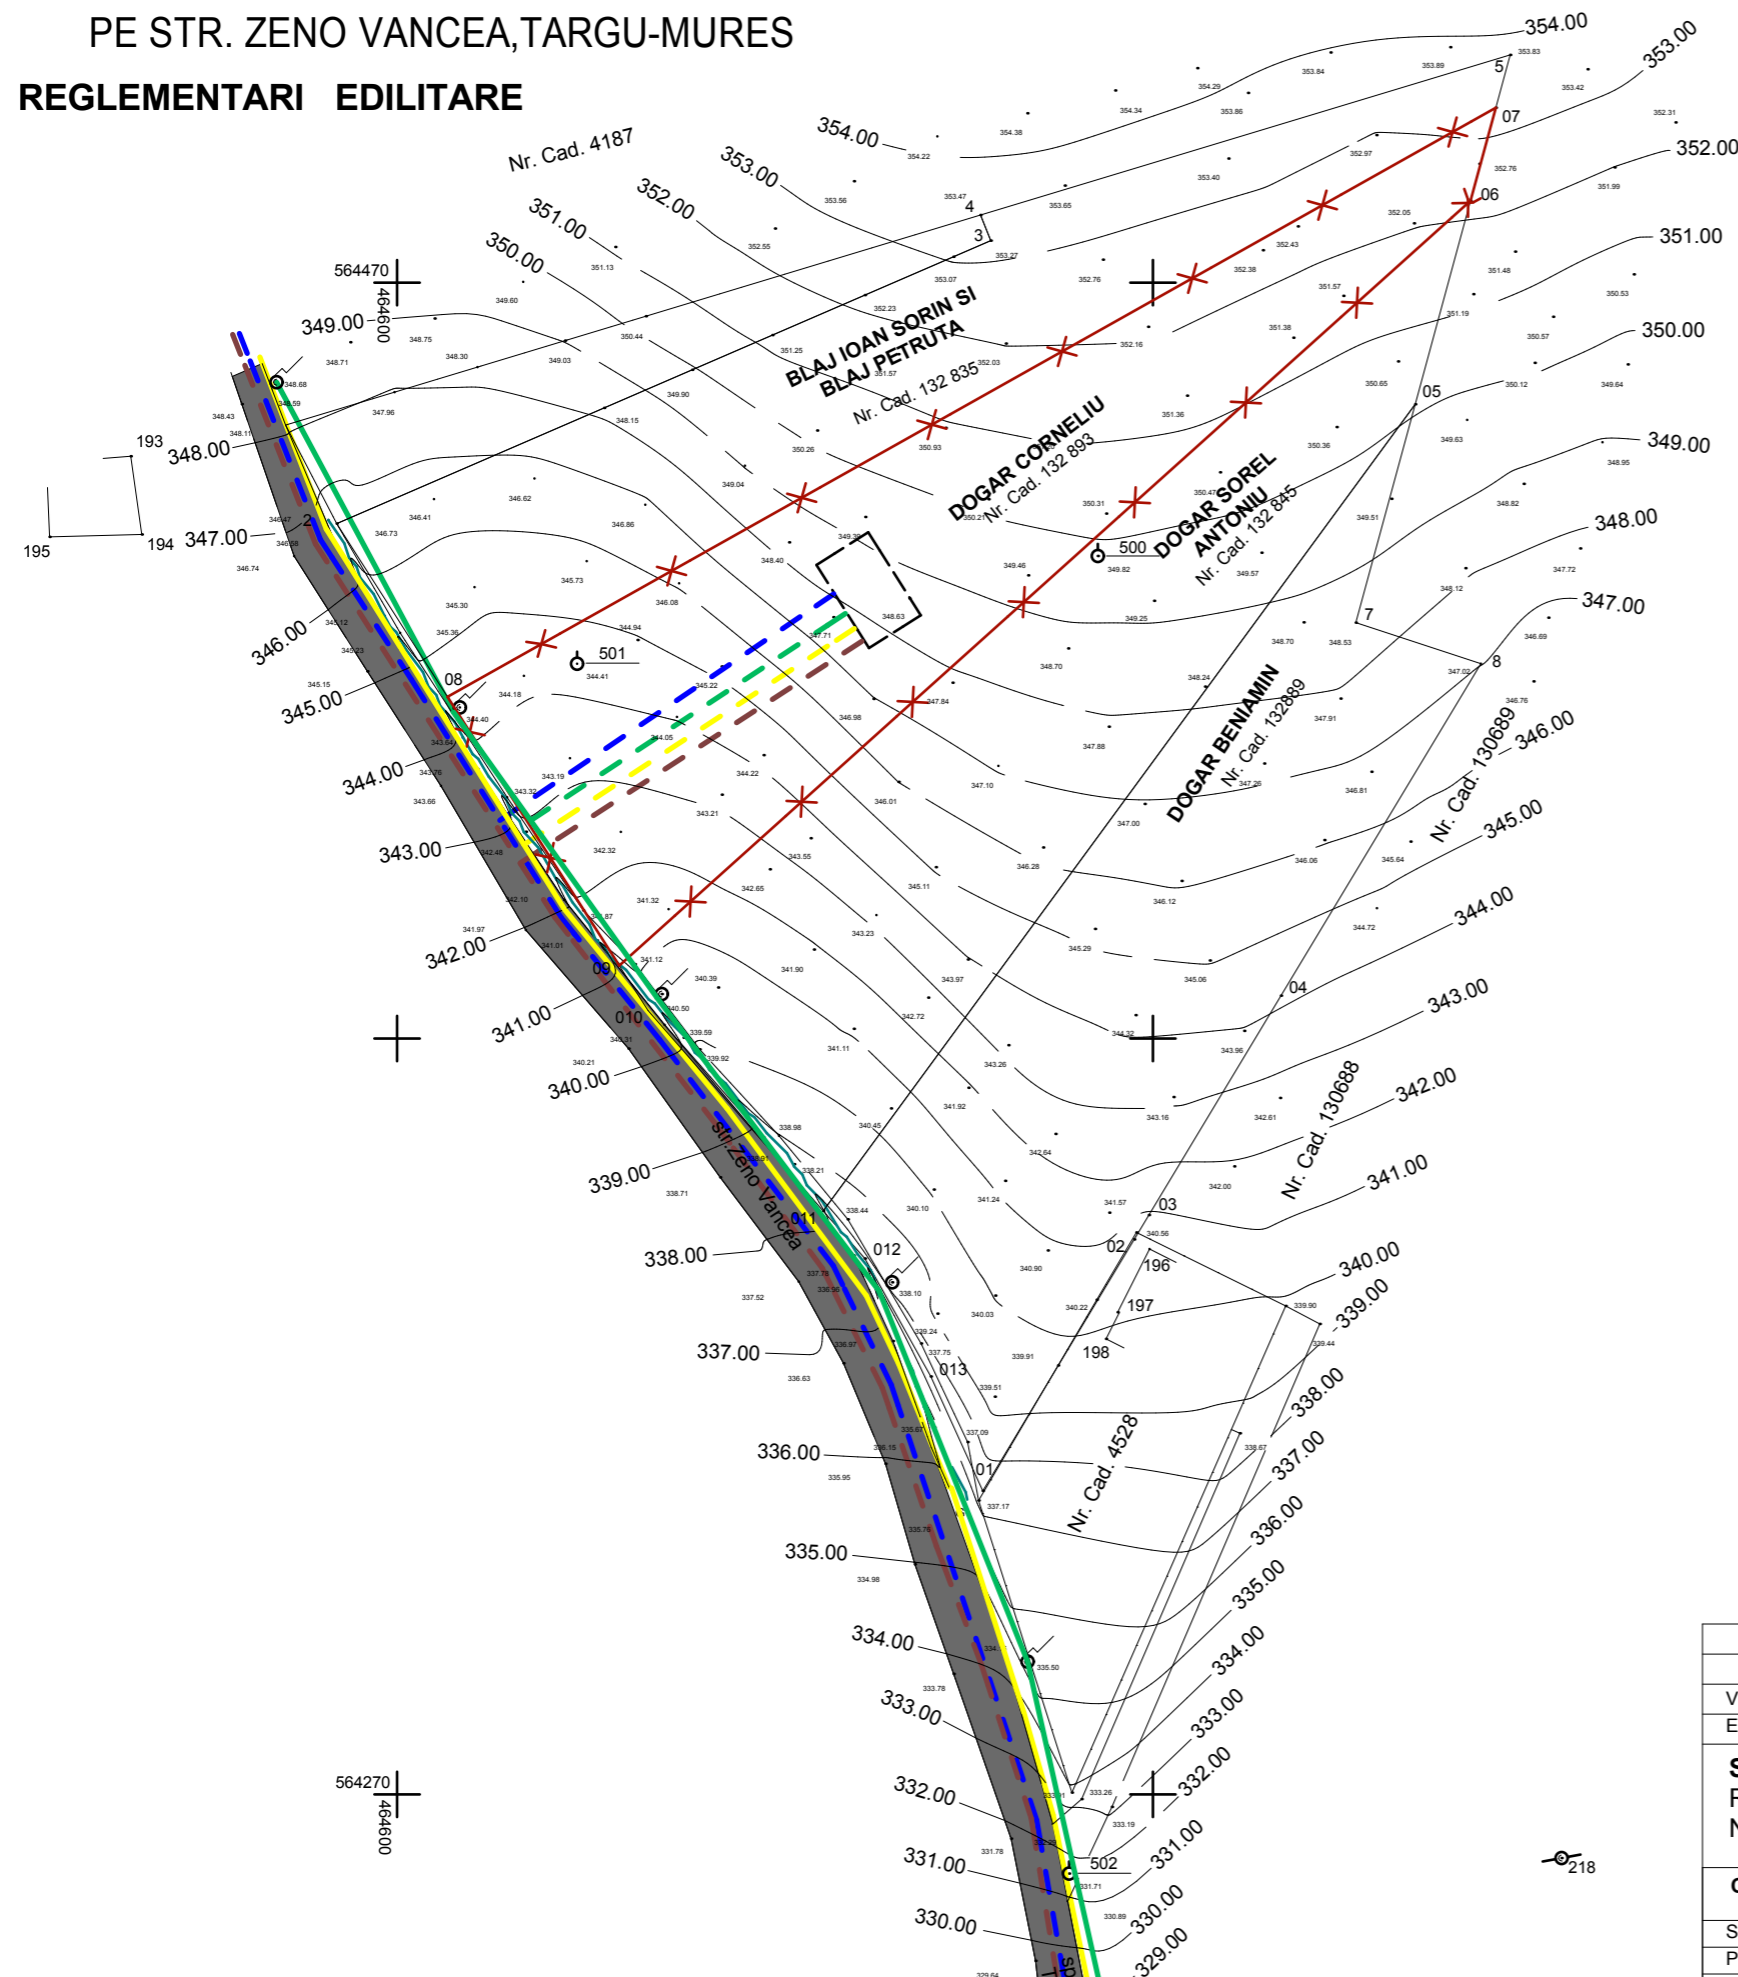

## LEGENDA

I. LIMITE

LIMITA DE PROPRIETATE A PARCELI STUDIAE

EXISTENT

PROPUS

AR

AR

-RETELE ALIMENTARE CU APA

CM

CM

-RETELE CANALIZARE UNITARA

LEA

LEA

-RETELE ELECTRICE

G

G

-RETELE GAZE NATURALE

VERIFICATOR	NUME	SEMNATURA	CERINTA	Referat/Expertiza Nr./Data:	
EXPERT					
<b>S.C.TEKTURA S.R.L.</b> RO 6564459 NR.INREGISTRARE : J26/1285/1994				BENEFICIARUL: DOGAR CORNELIU DENUMIREA PROIECTULUI: PUD- STUDIU DE AMPLASAMENT PENTRU CONSTRUIRE LOCUINTA INDIVIDUALA ADRESA: strada ZENO VANCEA, TARGU MURES	PLANSA: <b>A3</b>
CALITATEA	NUME	SEMNATURA	SCARA:	FAZA: PUD	PR.NR.:
SEF PROIECT	Arh. RAUS A.		1:1000		27/III/2013
PROIECTAT	Arh.POP-LUPU M.		DATA:	<b>REGLEMENTARI EDILITARE</b>	
DESENAT	Arh.POP-LUPU M.		07/2014		