


PLAN URBANISTIC DE DETALIU

STUDIU DE AMPLASAMENT PENTRU CONSTRUIRE LOCUINTA INDIVIDUALA
PE STR. ZENO VANCEA, TARGU-MURES

POSSIBILITATI DE MOBILARE URBANISTICA

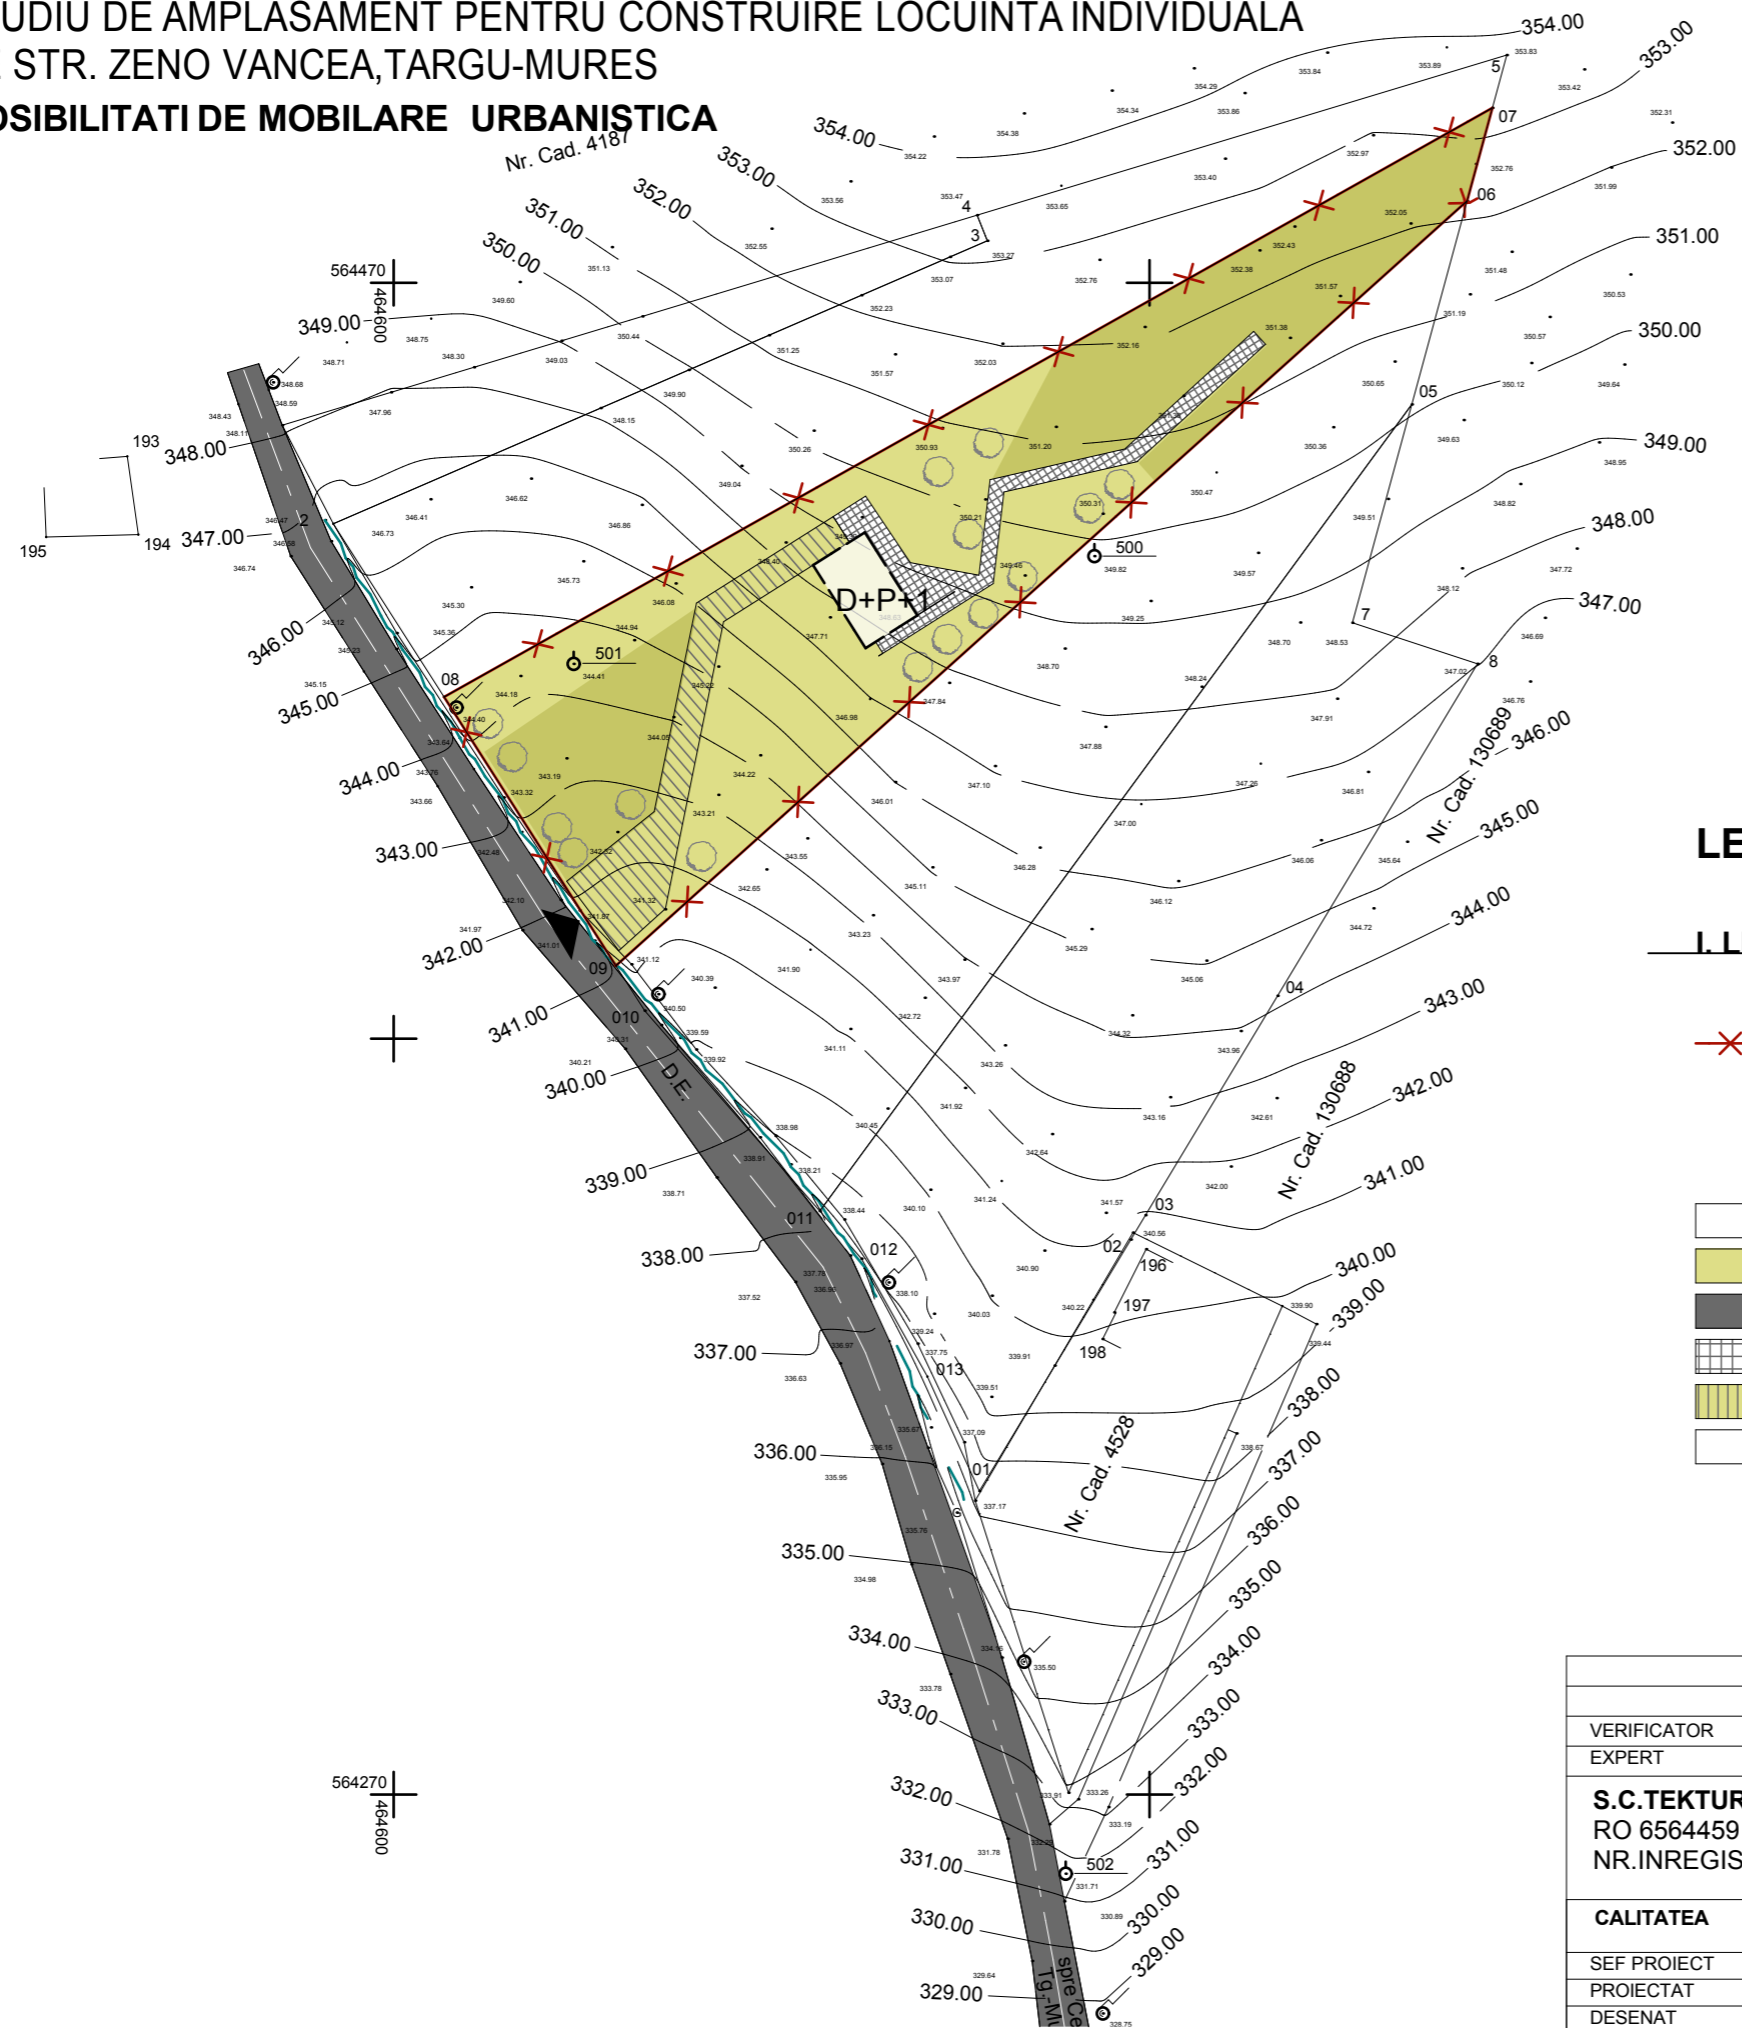

LEGENDA

L. LIMITE

LIMITA DE PROPRIETATE A PARCELEI STUDIATE

- CONSTRUCTII PROPUSE
- TEREN PRIVAT- SPATIU VERDE AMENAJAT SAU NEAMENAJAT
- DRUM PUBLIC- CAROSABIL
- PIETONAL
- SEMICAROSABIL PRIVAT
- PLANTATII

VERIFICATOR	NUME	SEM NATURA	CERINTA	Referat/Expertiza Nr./Data:	
EXPERT					
S.C.TEKTURA S.R.L. RO 6564459 NR.INREGISTRARE : J26/1285/1994				BENEFICIARUL : DOGAR CORNELIU DENUMIREA PROIECTULUI : PUD- STUDIU DE AMPLASAMENT PENTRU CONSTRUIRE LOCUINTA INDIVIDUALA ADRESA : strada ZENO VANCEA, TARGU MURES	
				PLANSA:	A5
CALITATEA	NUME	SEM NATURA	SCARA:	FAZA: PUD	PR.NR.:
SEF PROIECT	Arh. RAUS A.		1:1000		27/III/2013
PROIECTAT	Arh.POP-LUPU M.		DATA:	POSSIBILITATI DE MOBILARE URBANISTICA	
DESENAT	Arh.POP-LUPU M.		09/2014		