



PLAN URBANISTIC DE DETALIU

STUDIU DE AMPLASAMENT PENTRU CONSTRUIRE LOCUINTA INDIVIDUALA
PE STR. ZENO VANCEA, TARGU-MURES

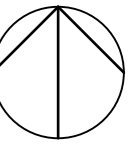

SITUATIA EXISTENTA SI DISFUNCTIONALITATI

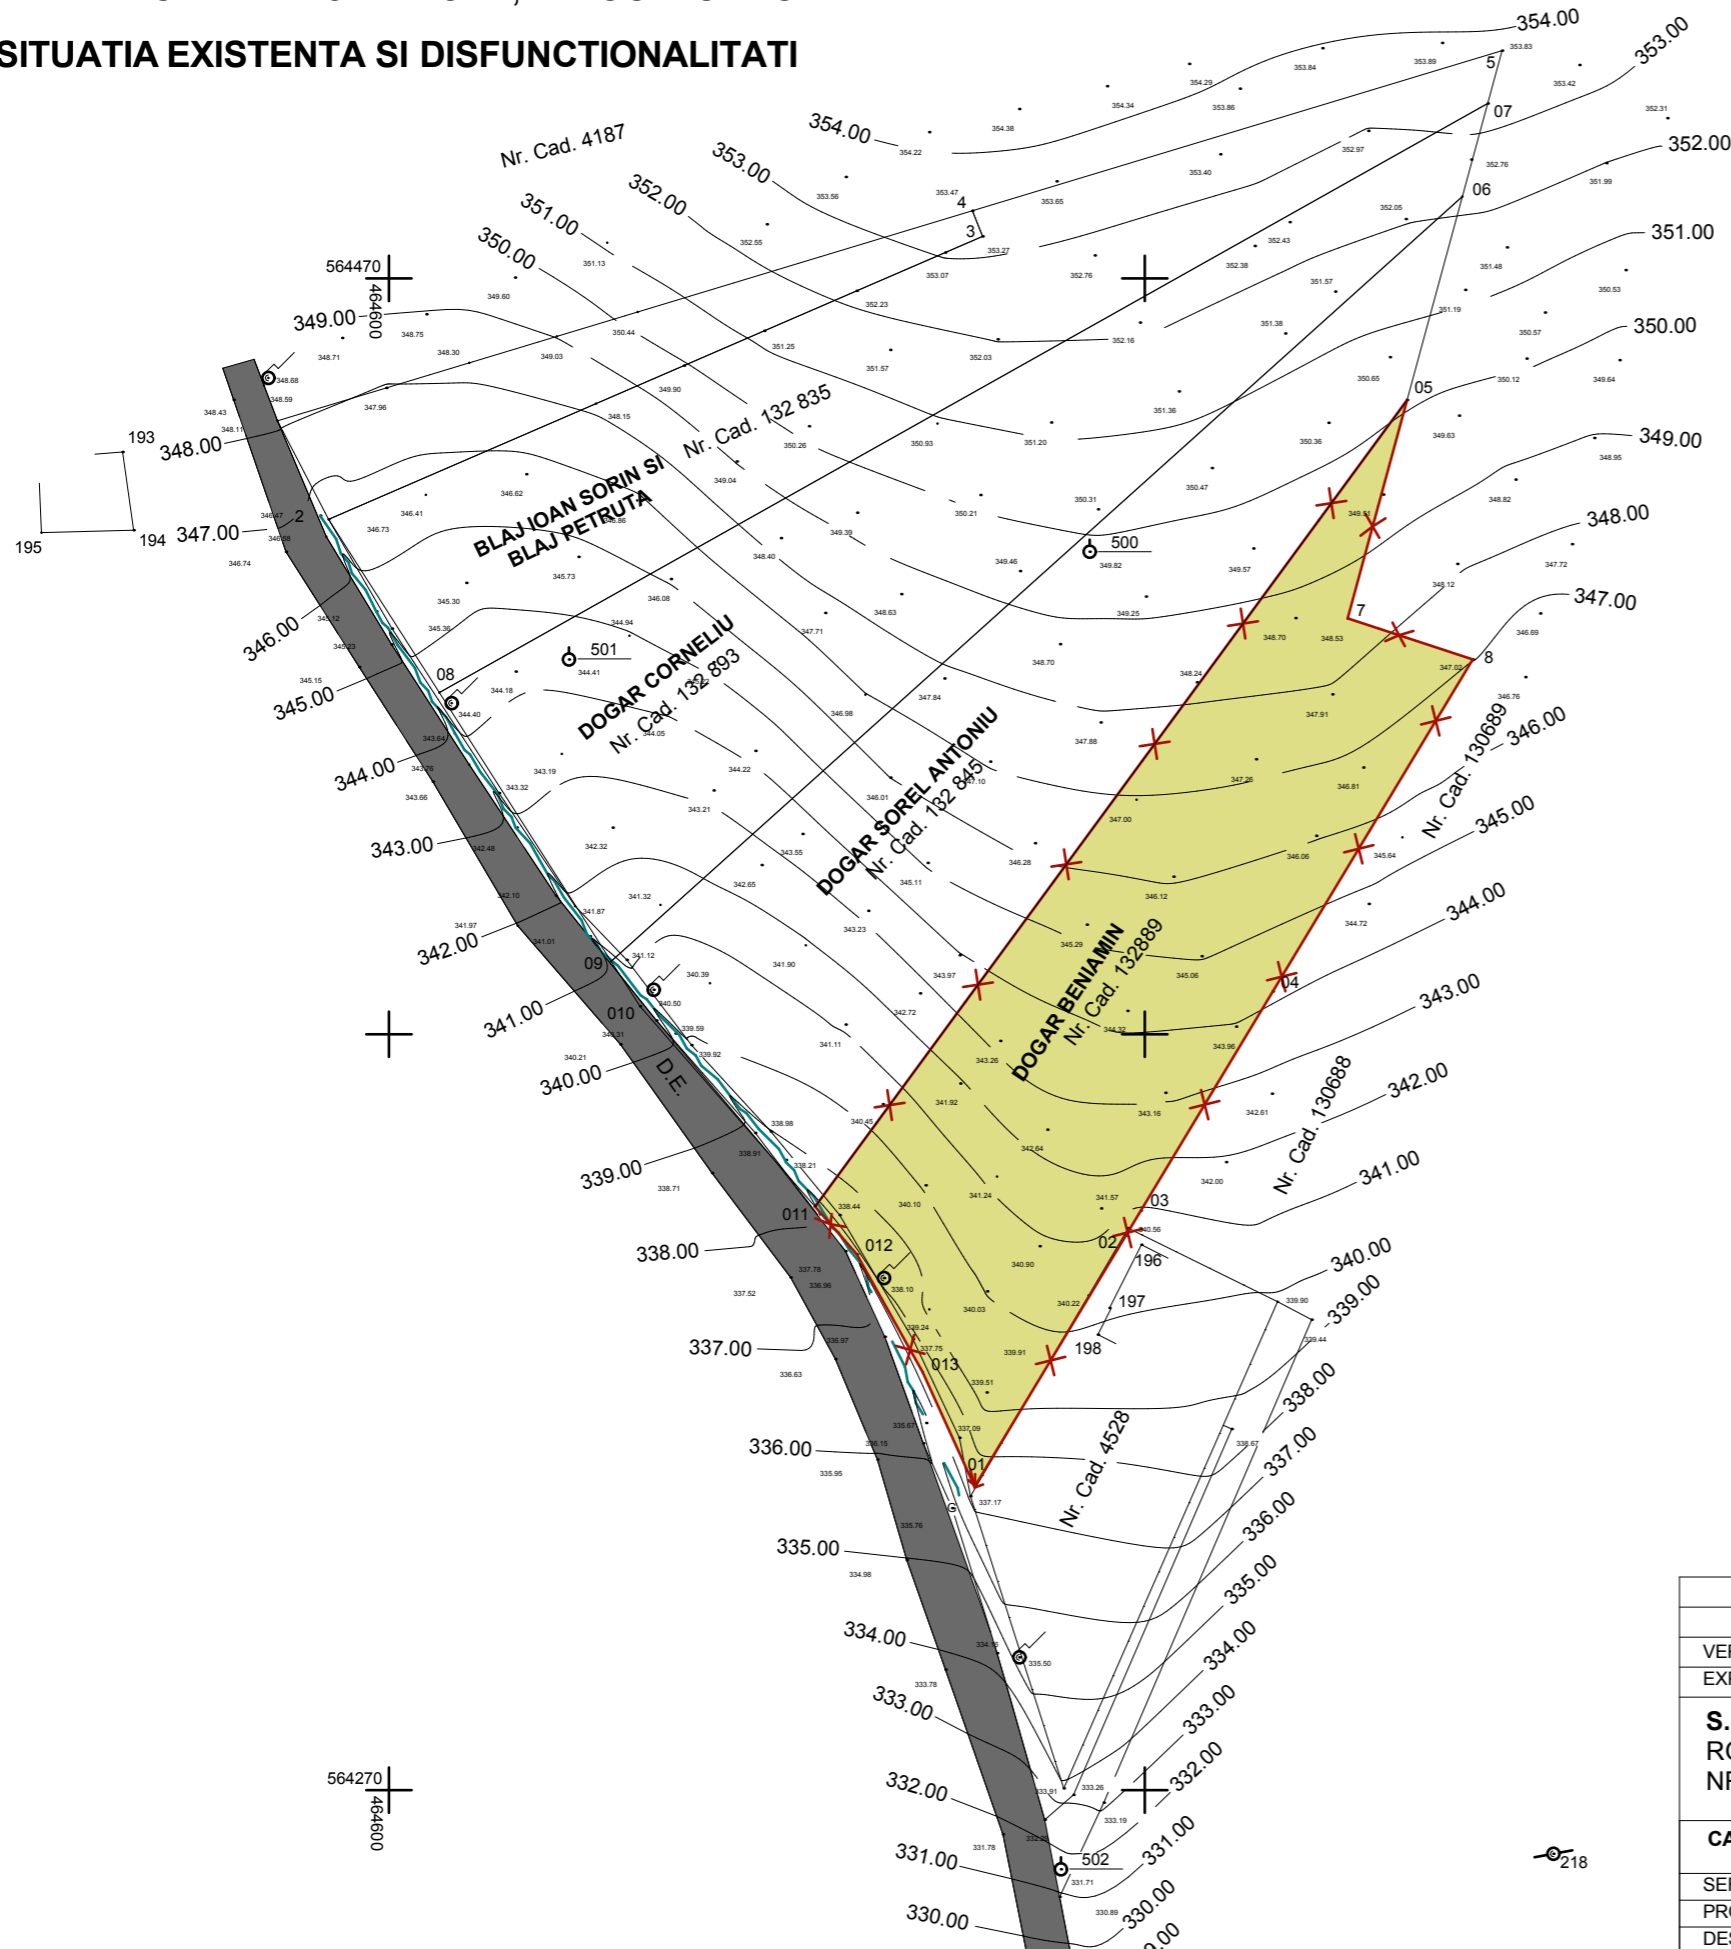

I. LIMITE

LIMITA DE PROPRIETATE A PARCELI STUDIASTE

II. FUNCTIONALITATEA ZONEI

CIRCULATIE CAROSABILA
 TEREN NECONSTRUIT

Sparcela=3 768mp
NR.CADASTRAL= 132 889

III. DISFUNCTIONALITATI

REGLEMENTARE ACCES SI ECHIPARE PARCELE IN VEDEREA
CONSTRUIRII DE LOCUINTE INDIVIDUALE

AMENAJARE PARCELE

| | | | | | |
|--|-----------------|-------------------|---------|--|----------------------|
| VERIFICATOR | NUME | SEM NATURA | CERINTA | Referat/Expertiza Nr./Data: | |
| EXPERT | | | | | |
| S.C.TEKTURA S.R.L. RO 6564459 NR.INREGISTRARE : J26/1285/1994 | | | | BENEFICIARUL : DOGAR BENIAMIN DENUMIREA PROIECTULUI : PUD- STUDIU DE AMPLASAMENT PENTRU CONSTRUIRE LOCUINTA INDIVIDUALA ADRESA : strada ZENO VANCEA, TARGU MURES | PLANSA: A1 |
| CALITATEA | NUME | SEM NATURA | SCARA: | FAZA: PUD | PR.NR.: |
| SEF PROIECT | Arh. RAUS A. | | 1:1000 | | 27/II/2013 |
| PROIECTAT | Arh.POP-LUPU M. | | DATA: | SITUATIA EXISTENTA SI DISFUNCTIONALITATI | |
| DESENAT | Arh.POP-LUPU M. | | 09/2014 | | |