


# PLAN URBANISTIC DE DETALIU

STUDIU DE AMPLASAMENT PENTRU CONSTRUIRE LOCUINTA INDIVIDUALA  
PE STR. ZENO VANCEA, TARGU-MURES

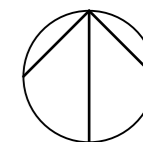

## REGLEMENTARI URBANISTICE

AXUL DRUMULUI

## LEGENDA

I. LIMITE

LIMITA DE PROPRIETATE A PARCELI STUDIASTE

II. FUNCTIONALITATEA ZONEI

CIRCULATIE CAROSABILA

CONSTRUCTII PROPUSE

PROFIL FUNCTIONAL

LOCUIRE SI ANEXE GOSPODARESTI


ZONA CU INTERDICTIE TEMPORARA DE CONSTRUIRE  
PREVAZUTA REABILITARI-MODERNIZARI DRUMULUI

ACCES AUTO SI PIETONAL PE PARCELA

ZONA PIETONALA

ZONA CIRCULATIE AUTO

ZONA VERDE AMENAJATA

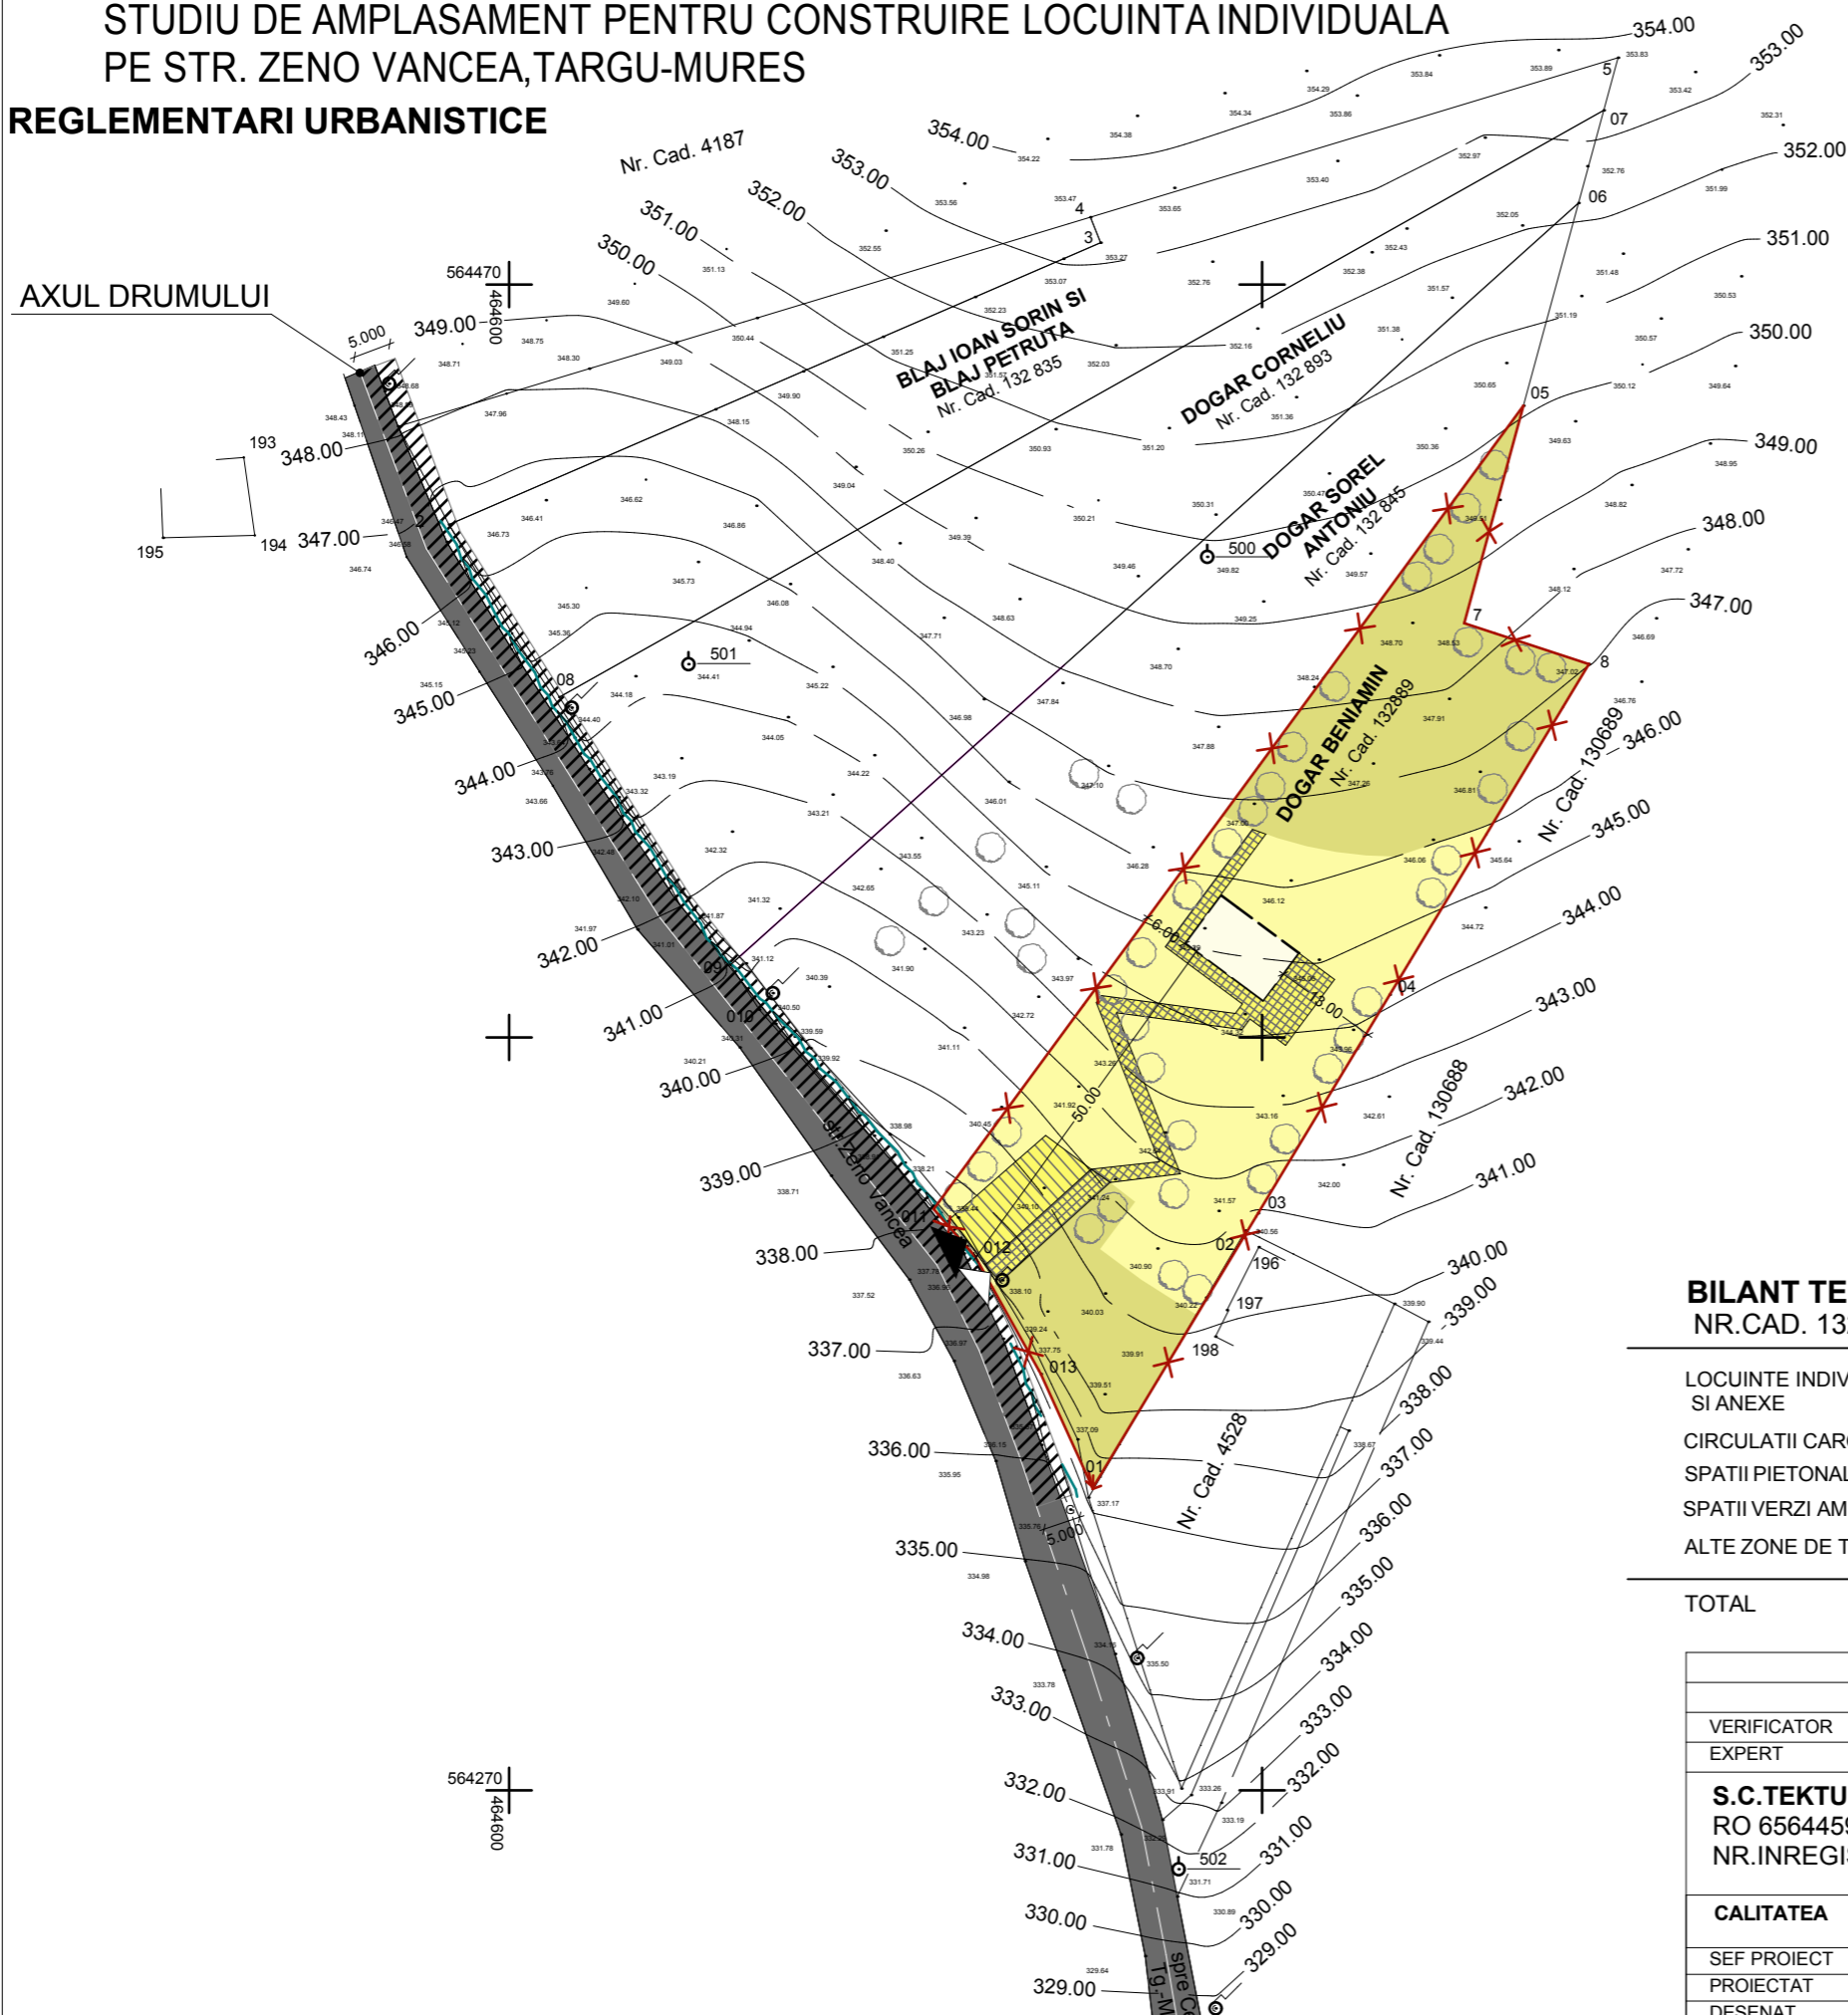

## BILANT TERITORIAL

NR.CAD. 132 889	EXISTENT mp	EXISTENT%	PROPUS mp	PROPUS%
LOCUINTE INDIVIDUALE IN REGIM IZOLAT SI ANEXE	0	0	200,00	5,30
CIRCULATII CAROSABILE, PARCAJE	0	0	376,80	10,00
SPATII PIETONALE	0	0	376,80	10,00
SPATII VERZI AMENAJATE	0	0	753,60	20,00
ALTE ZONE DE TEREN NECONSTRUIT	3768,00	100	2060,80	54,70
<b>TOTAL</b>	<b>3768,00</b>	<b>100</b>	<b>3768,00</b>	<b>100</b>

VERIFICATOR	NUME	SEM NATURA	CERINTA	Referat/Expertiza Nr./Data:	
EXPERT					
<b>S.C.TEKTURA S.R.L.</b> RO 6564459 NR.INREGISTRARE : J26/1285/1994				<b>BENEFICIARUL:</b> DOGAR BENIAMIN <b>DENUMIREA PROIECTULUI:</b> PUD- STUDIU DE AMPLASAMENT PENTRU CONSTRUIRE LOCUINTA INDIVIDUALA <b>ADRESA:</b> strada ZENO VANCEA, TARGU MURES	
				<b>PLANSA:</b>	
				<b>A2</b>	
<b>CALITATEA</b>	<b>NUME</b>	<b>SEM NATURA</b>	SCARA:	<b>FAZA:</b> PUD	PR.NR.:
SEF PROIECT	Arh. RAUS A.		1:1000		27/II/2013
PROIECTAT	Arh.POP-LUPU M.		DATA:	<b>REGLEMENTARI URBANISTICE</b>	
DESENAT	Arh.POP-LUPU M.		09/2014		