
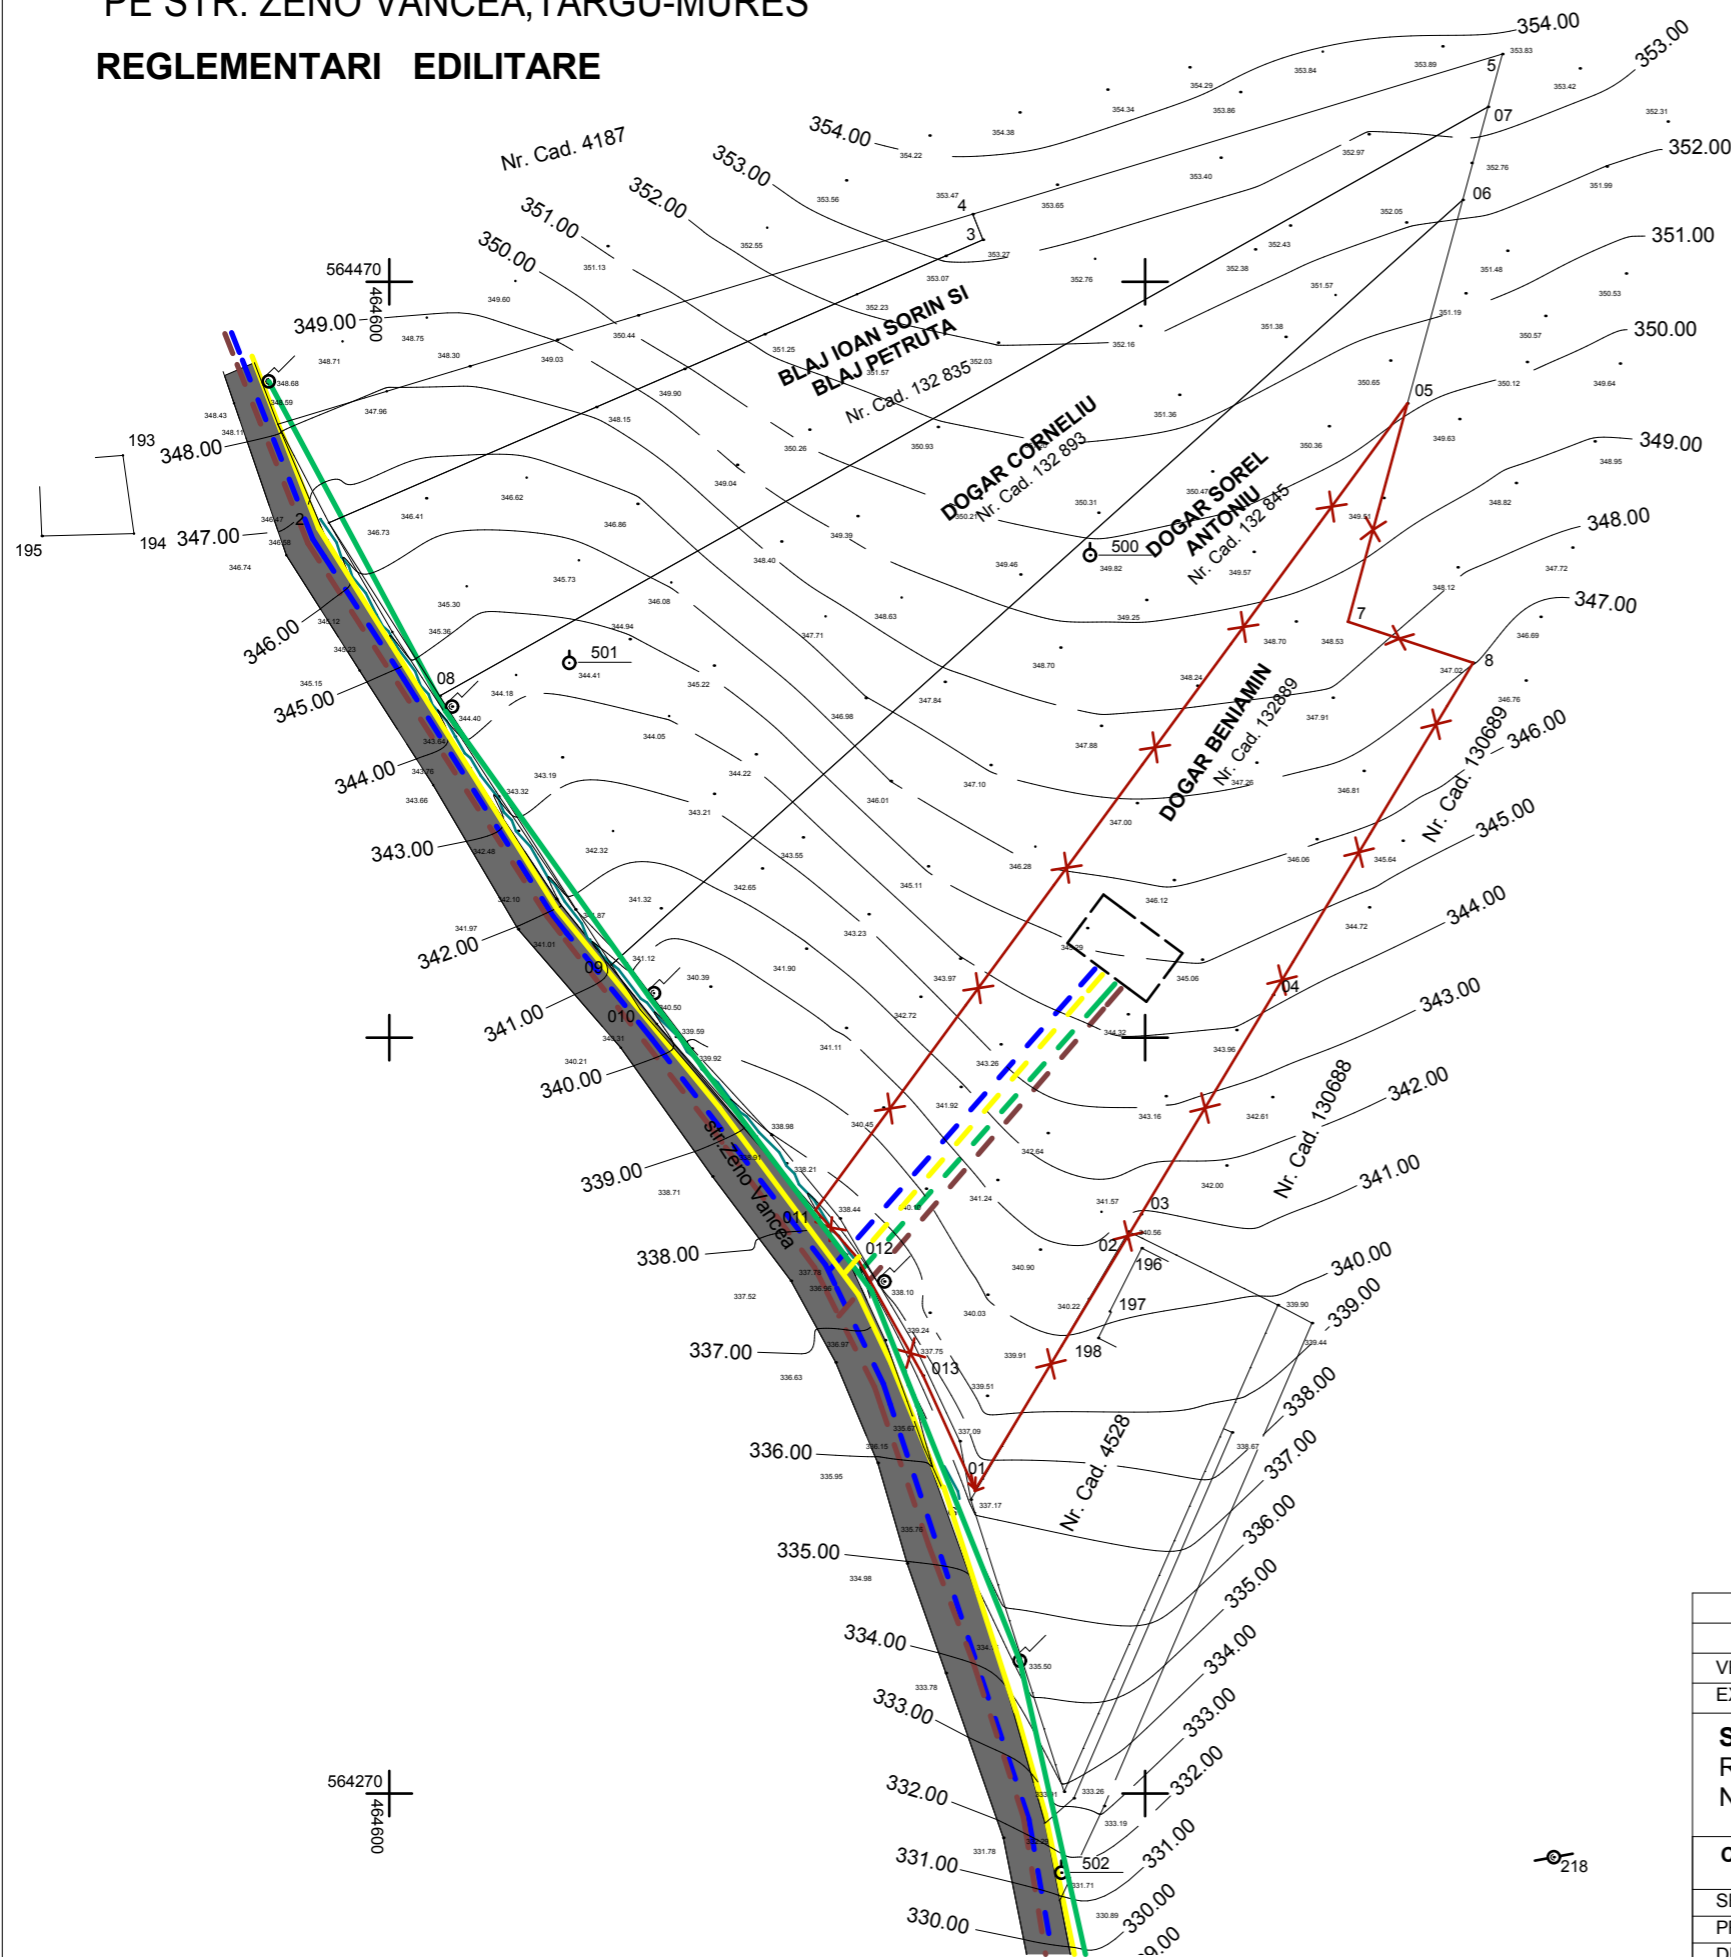


PLAN URBANISTIC DE DETALIU

STUDIU DE AMPLASAMENT PENTRU CONSTRUIRE LOCUINTA INDIVIDUALA
PE STR. ZENO VANCEA, TARGU-MURES

REGLEMENTARI EDILITARE

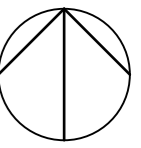

LEGENDA

I. LIMITE

LIMITA DE PROPRIETATE A PARCELI STUDIASTE

EXISTENT PROPOS

- AR AR -RETELE ALIMENTARE CU APA
- CM CM -RETELE CANALIZARE UNITARA
- LEA LEA -RETELE ELECTRICE
- G G -RETELE GAZE NATURALE

VERIFICATOR	NUME	SEM NATURA	CERINTA	Referat/Expertiza Nr./Data:	
EXPERT					
S.C.TEKTURA S.R.L. RO 6564459 NR.INREGISTRARE : J26/1285/1994				BENEFICIARUL: DOGAR BENIAMIN DENUMIREA PROIECTULUI: PUD- STUDIU DE AMPLASAMENT PENTRU CONSTRUIRE LOCUINTA INDIVIDUALA ADRESA: strada ZENO VANCEA, TARGU MURES	
				PLANSA:	A3
CALITATEA	NUME	SEM NATURA	SCARA:	FAZA: PUD	PR.NR.:
SEF PROIECT	Arh. RAUS A.		1:1000		27/II/2013
PROIECTAT	Arh.POP-LUPU M.		DATA:	REGLEMENTARI EDILITARE	
DESENAT	Arh.POP-LUPU M.		09/2014		