
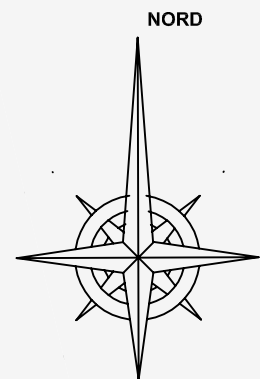


**PUZ - Conversie funcțională  
din UTR - "CE" în UTR - "Al3az"  
pentru construire hală metalică,  
str. Libertatii, nr. 137.**

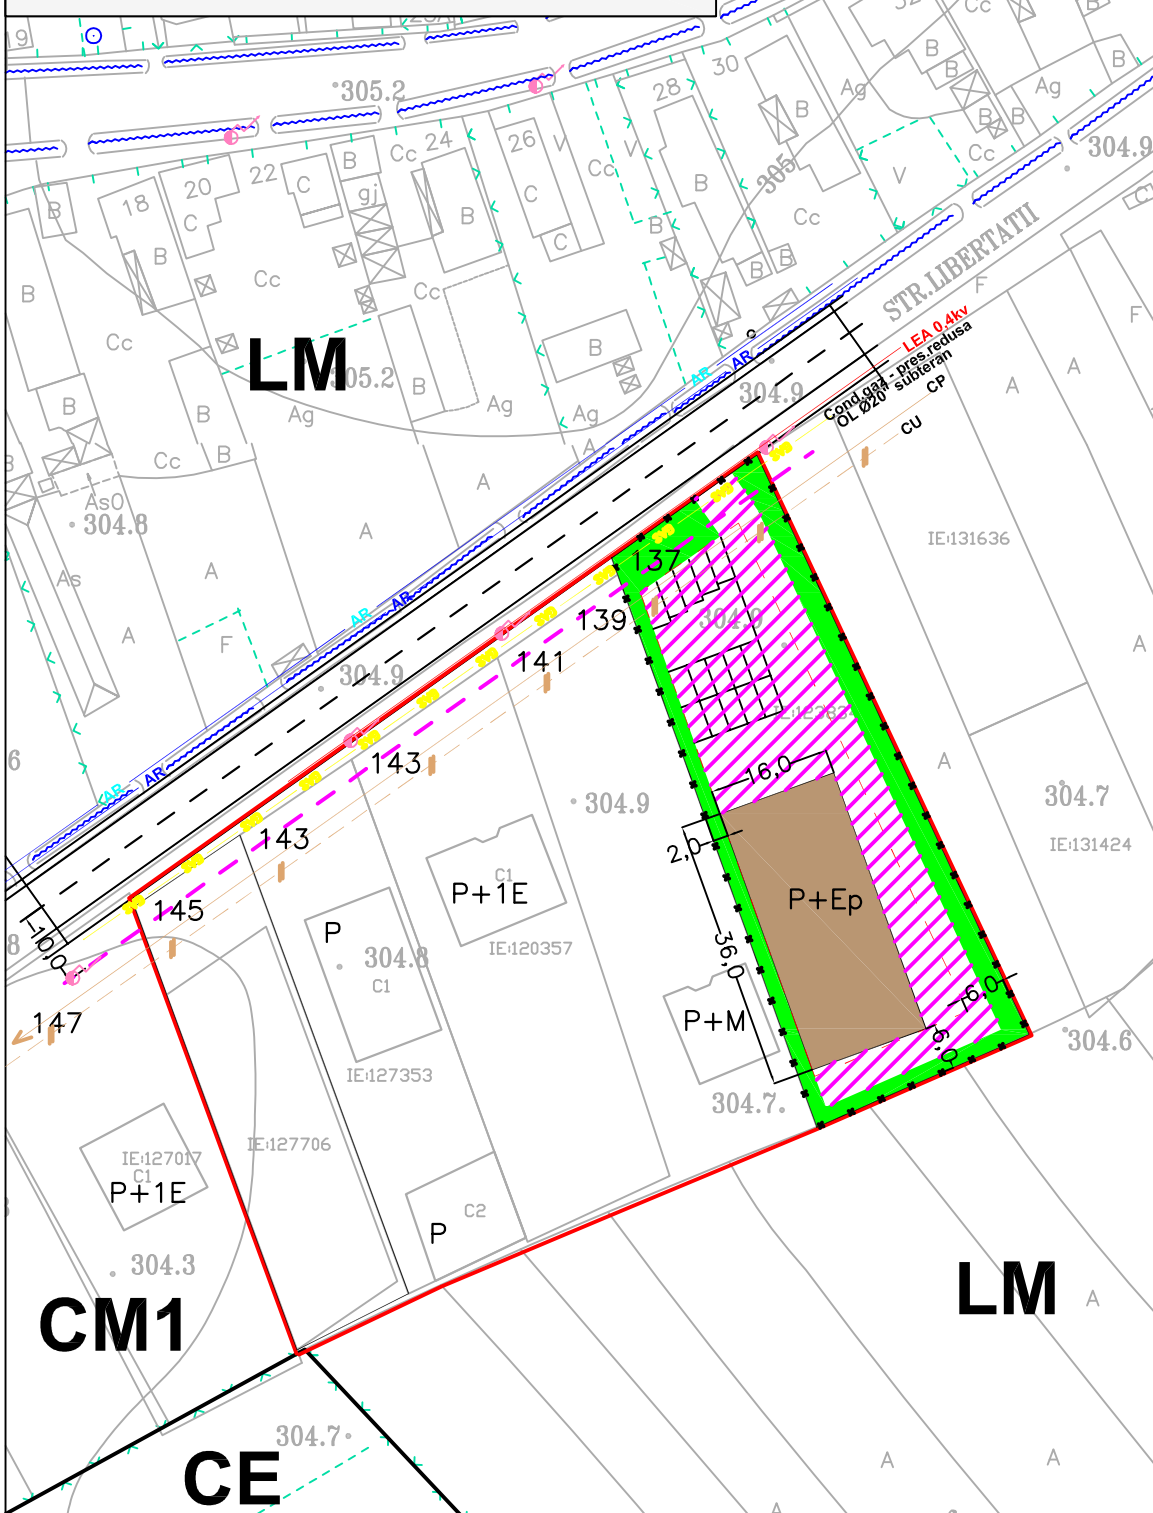

**LEGENDA**

**LIMITE**

- LIMITA PROTECTIE 10m din Ax str.Libertatii
- ZONA STUDIATA - CONVERSIE FUNCT.
- PARCELA STUDIATA
- ZONA CONSTRUIBILA

**RETELE TEHNICO-EDILITARE**

- LEA 0,4kv
- Cond.gaz - pres. redusa OL Ø20" subteran
- CONDUCTA APA
- CANALIZARE PLUVIALA
- CANAL UNITAR

**CAI DE COMUNICATIE**

- DEPOZITARE / COMERT PREST. SERVICII
- ZONA VERDE PERIMETRAL
- PLATFORMA CAROSABILA INCINTA

Propunere UTR - " Al3az" - zona activitatilor productive dispersate -

<b>PROIECTANT GENERAL:</b> S.C. PROSERV PLUS S.R.L. TG. MUREȘ Str. Borzesti, nr. 4, jud. Mureș J 26/595/1992			<b>Beneficiar:</b> SC EVER GREEN SRL domiciliul: mun. Tg. Mures, str. Dezrobirii, nr. 50.		<b>Proiect nr.</b> 6-07 / 2014		
<b>SPECIFICATIE</b>	<b>NUME</b>	<b>SEMNATURA</b>	<b>Scara:</b> PUZ - Conversie funcțională din UTR - "CE" în UTR - "Al3az" pentru construire hală metalică, str. Libertatii, nr. 137.	<b>Denumirea proiectului :</b> PUZ - Conversie funcțională din UTR - "CE" în UTR - "Al3az" pentru construire hală metalică, str. Libertatii, nr. 137.		<b>Faza:</b> PUZ	
<b>SEF PROIECT</b>	arh.urb. Dan FISUS			<b>Data:</b> 11.2014	<b>Denumirea planșei :</b> REGLEMENTARI EDILITARE		<b>Plansa nr.</b> A - 03.
<b>PROIECTAT</b>	arh.Dan FISUS						
<b>DESENAT</b>	arh.Dan FISUS						