
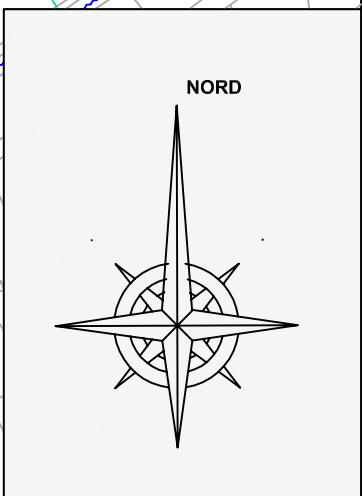


**PUZ - Conversie funcțională
din UTR - "CE" în UTR - "Al3az"
pentru construire hală metalică,
str. Libertatii, nr. 137.**

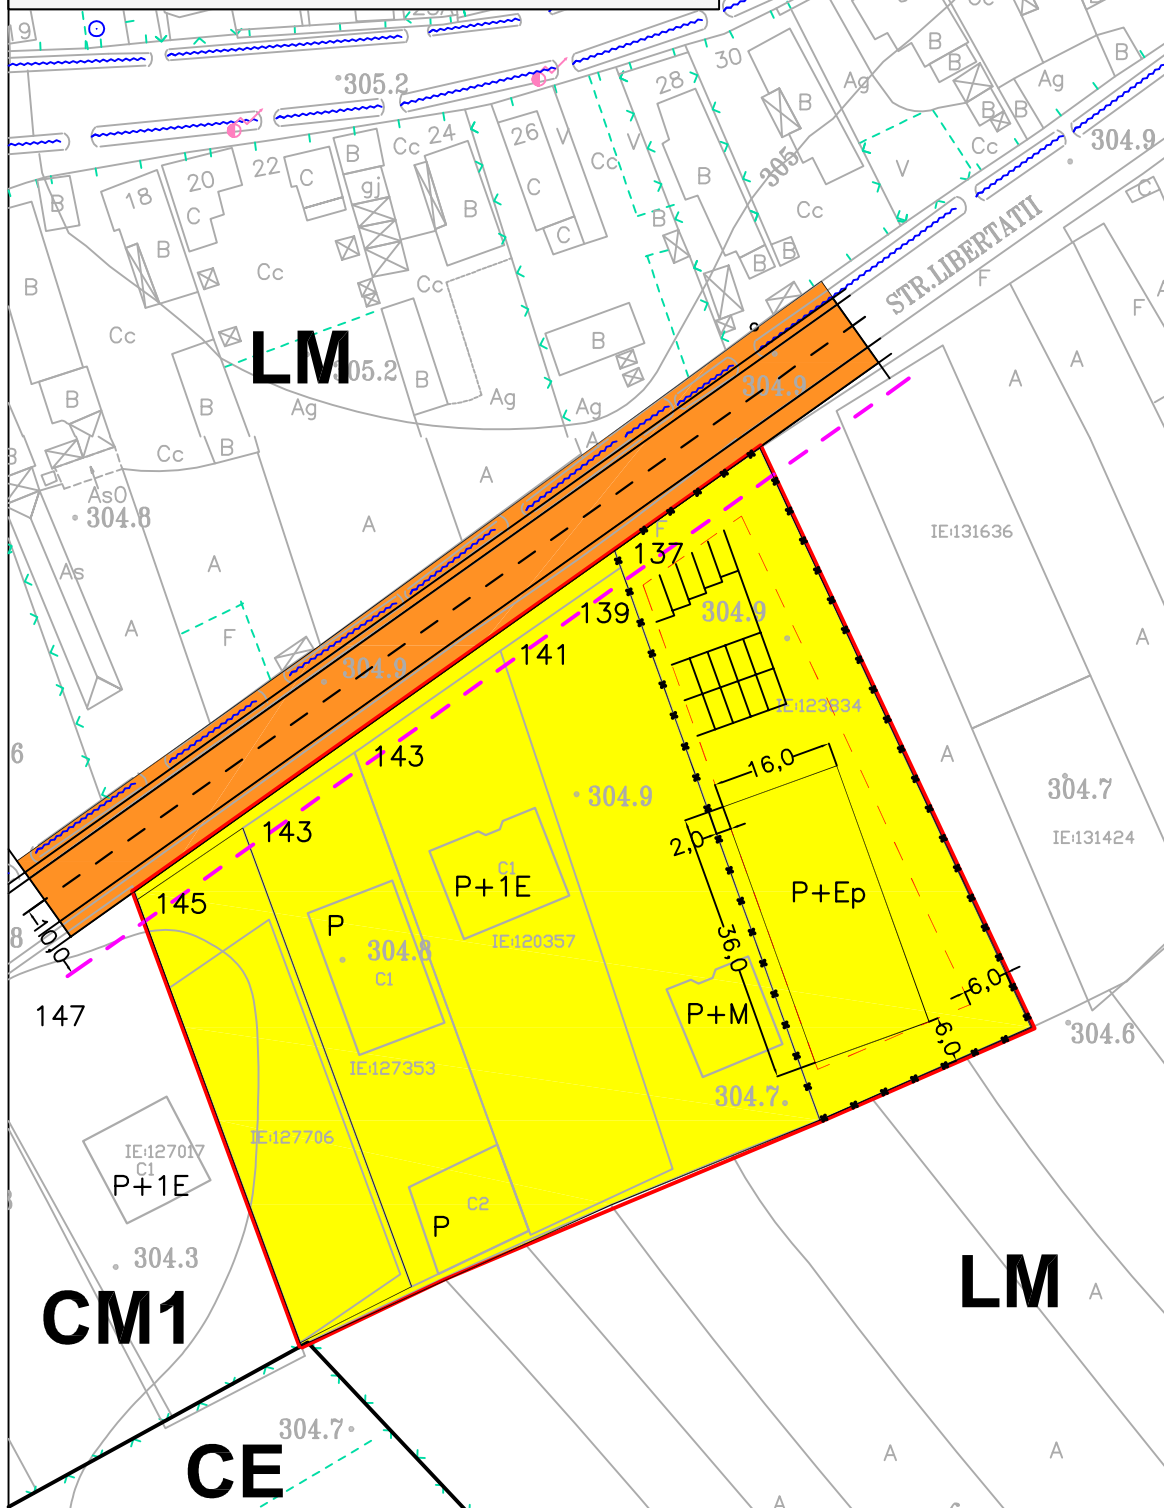

LEGENDA

- LIMITE**
- LIMITA PROTECTIE 10m din Ax str.Libertatii
 - ZONA STUDIATA - CONVERSIE FUNCT.
 - PARCELA STUDIATA
 - ZONA CONSTRUIBILA

REGLEMENTARI - JURIDICE

- TER. PROPRIETATE PRIV. PERS. JURIDICE / FIZICE
- TER. PROPRIETATE PRIV. PERS. JURIDICE / FIZICE

Propunere UTR - " Al3az" - zona activitatilor productive dispersate -

PROIECTANT GENERAL: S.C. PROSERV PLUS S.R.L. TG. MUREȘ Str. Borzesti, nr. 4, jud. Mureș J 26/595/1992			Beneficiar: SC EVER GREEN SRL domiciliul: mun. Tg. Mures, str. Dezrobirii, nr. 50.		Proiect nr. 6-07 / 2014
SPECIFICATIE	NUME	SEMNATURA	Scara:	Denumirea proiectului : PUZ - Conversie funcțională din UTR - "CE" în UTR - "Al3az" pentru construire hală metalică, str. Libertatii, nr. 137.	Faza: PUZ
SEF PROIECT	arh.urb. Dan FISUS				
PROIECTAT	arh.Dan FISUS		Data: 11.2014	Denumirea planșei : REGLEMENTARI JURIDICE	Plansa nr. A - 04.
DESENAT	arh.Dan FISUS				