
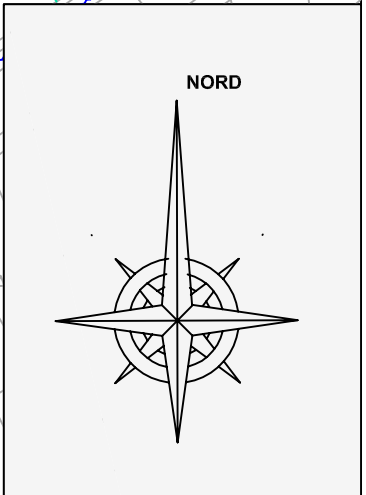


**PUZ - Conversie funcțională
din UTR - "CE" în UTR - "Al3az"
pentru construire hală metalică,
str. Libertatii, nr. 137.**

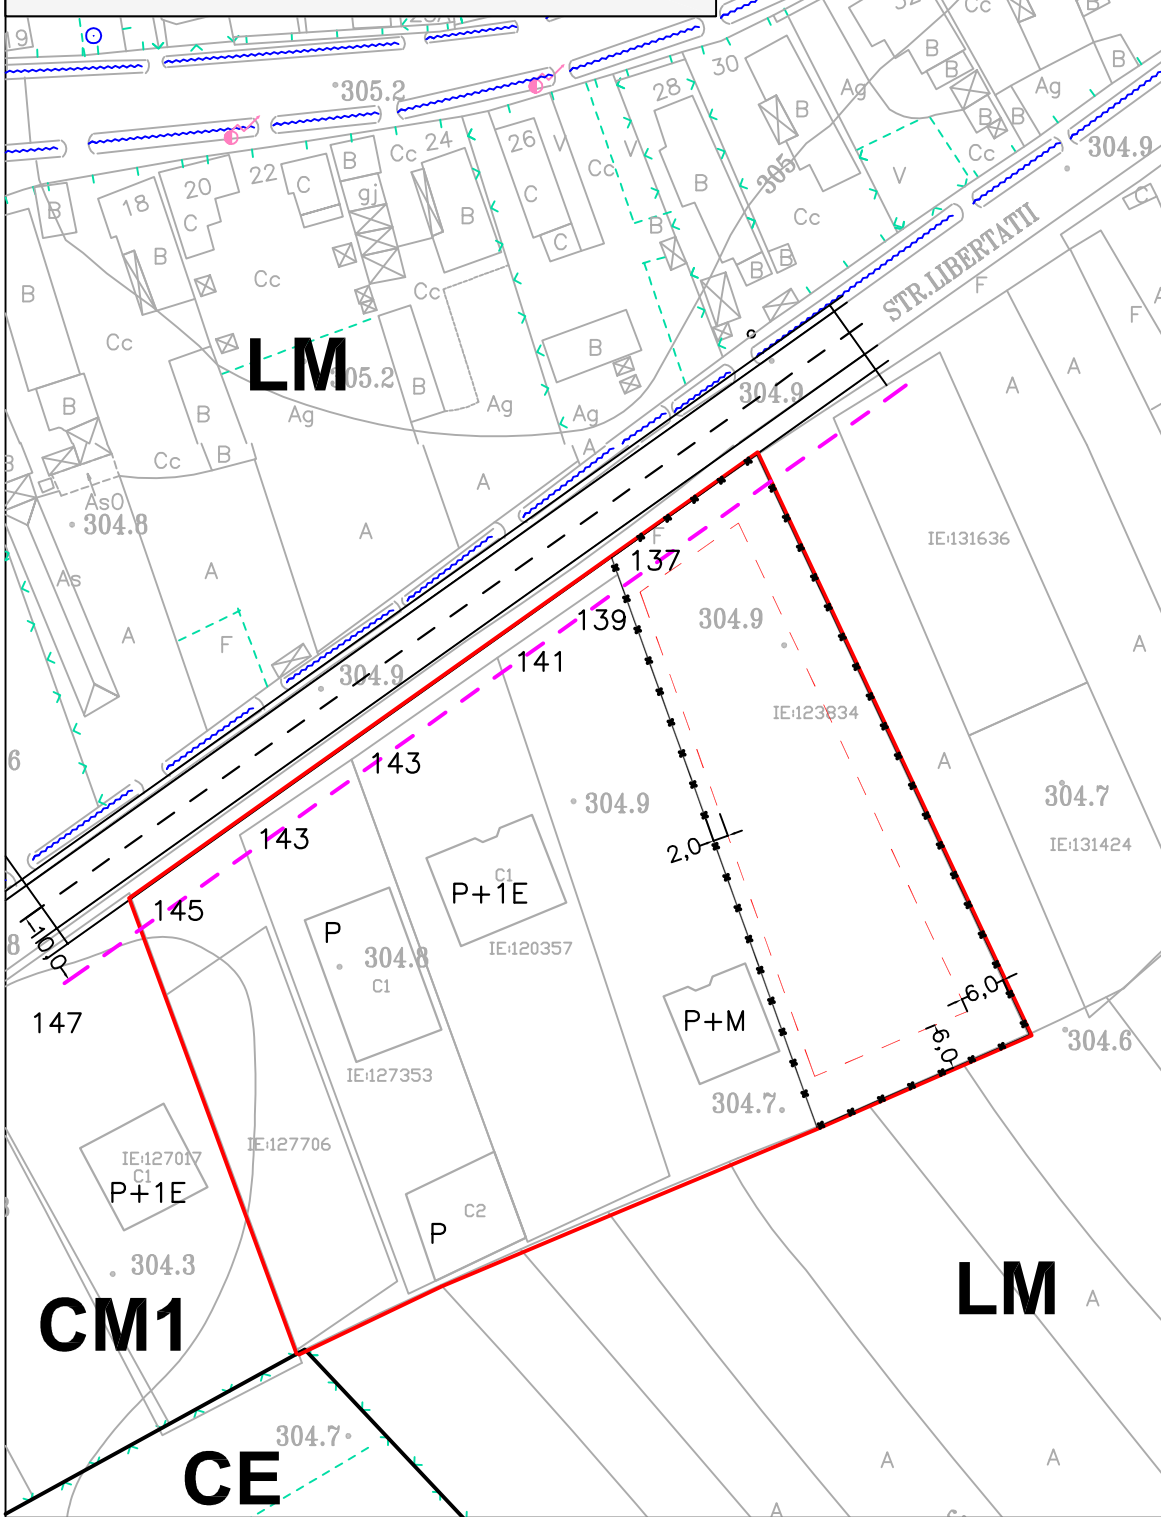

LEGENDA

LIMITE

- LIMITA PROTECTIE 10m din Ax str.Libertatii
- ZONA STUDIATA - CONVERSIE FUNCT.
- PARCELA STUDIATA
- ZONA CONSTRUIBILA

Propunere UTR - " Al3az" -
- zona activitatilor productive dispersate -

PROIECTANT GENERAL: S.C. PROSERV PLUS S.R.L. TG. MUREȘ Str. Borzesti, nr. 4, jud. Mureș J 26/595/1992		Beneficiar: SC EVER GREEN SRL domiciliul: mun. Tg. Mures, str. Dezrobirii, nr. 50.		Proiect nr. 6-07 / 2014	
SPECIFICATIE	NUME	SEMNATURA	Scara:	Denumirea proiectului : PUZ - Conversie funcțională din UTR - "CE" în UTR - "Al3az" pentru construire hală metalică, str. Libertatii, nr. 137.	Faza: PUZ
SEF PROIECT	arh.urb. Dan FISUS		Data:	Denumirea planșei : SITUATIE EXISTENTA	Plansa nr. A - 01.
PROIECTAT	arh.Dan FISUS		11.2014		
DESENAT	arh.Dan FISUS				