


# PLAN URBANISTIC DE DETALIU

STABILIRE REGLEMENTARI IN VEDEREA CONSTRUIRII UNEI CASE DE LOCUIT P+M,  
PE STR. VIILE DEALUL MIC, FN, TARGU-MURES

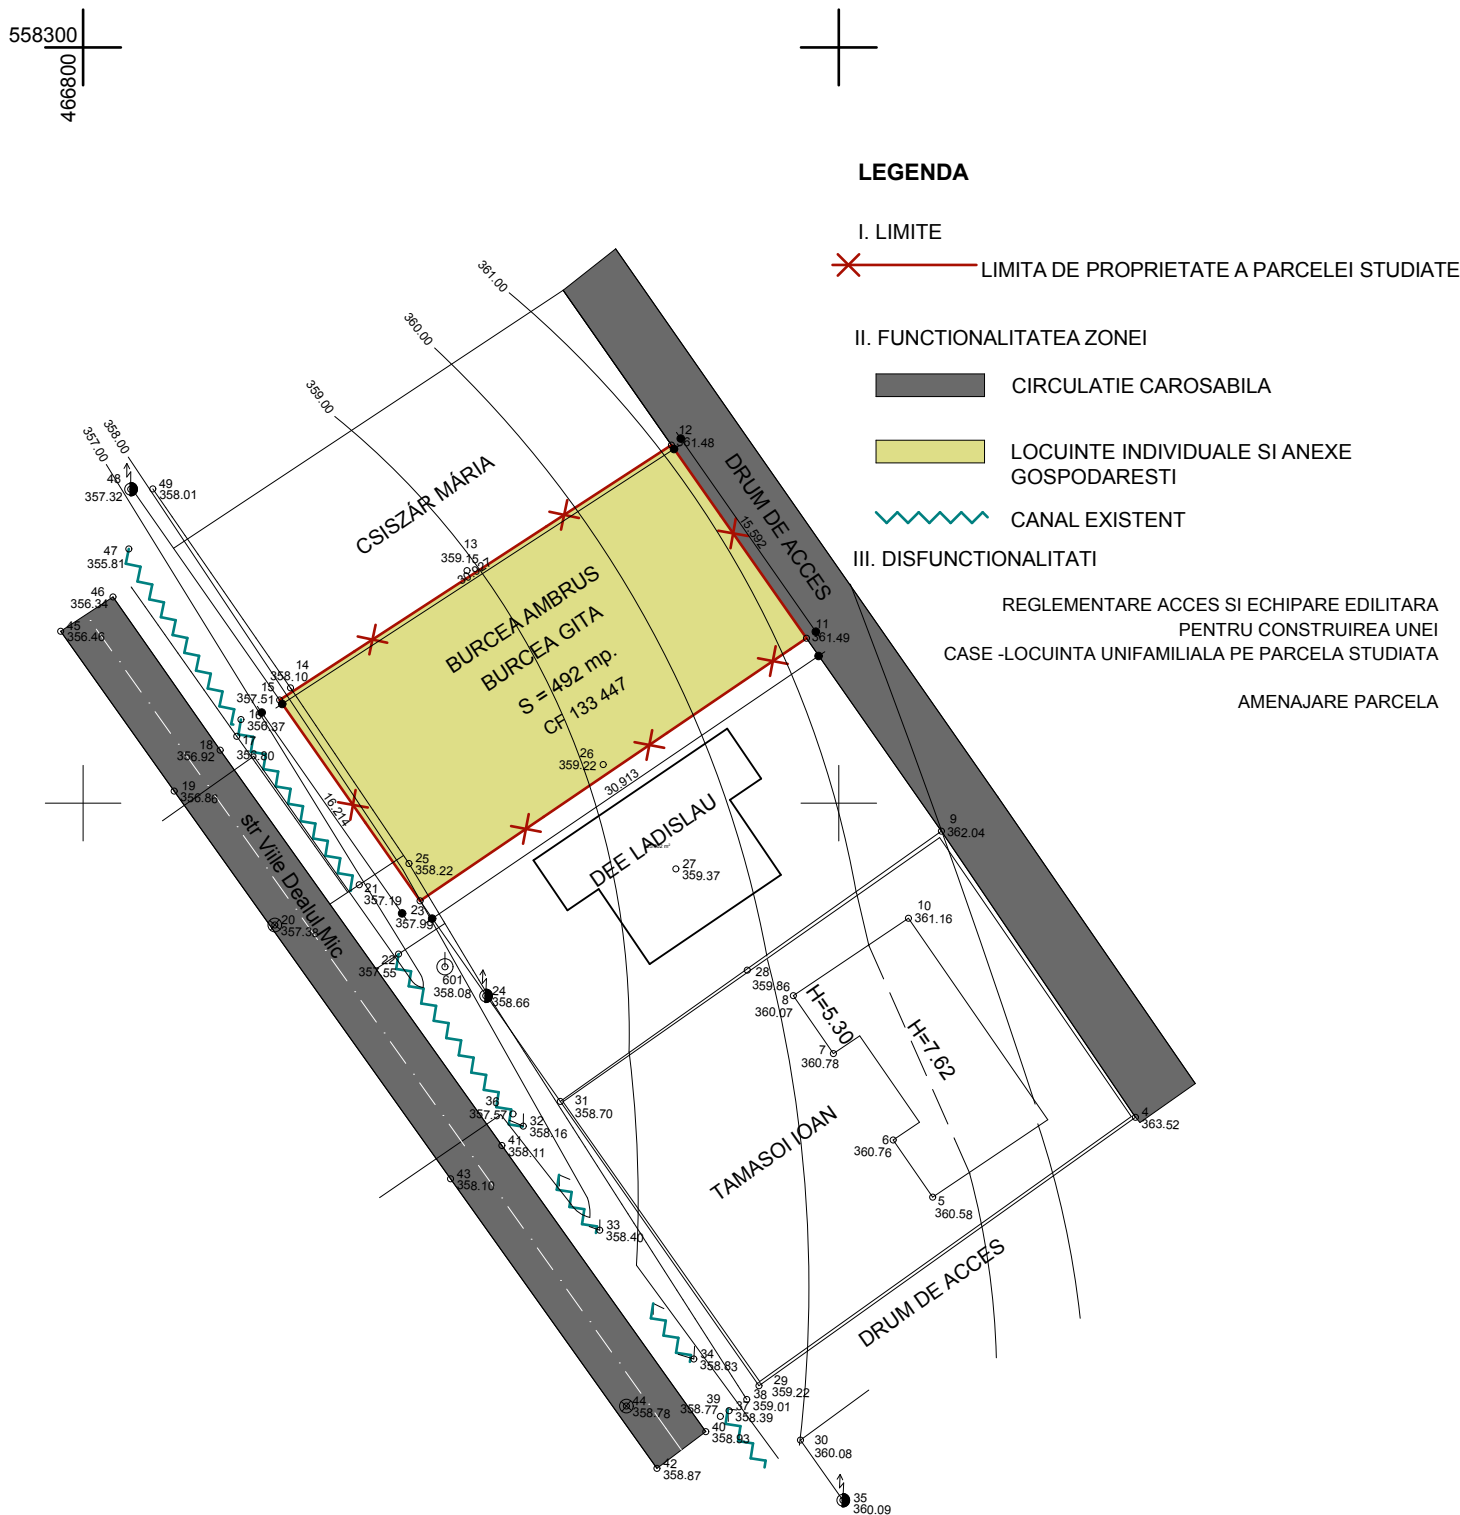

## SITUATIE EXISTENTA SI DISFUNCTIONALITATI



|  |                 |          |                  |   |                    |
|--|-----------------|----------|------------------|---|--------------------|
| VERIFICATOR  | NUME            | SEMNAURA | CERINTA          | Referat/Expertiza Nr./Data:   |                    |
| EXPERT   |                 |          |                  |   |                    |
| <b>S.C.TEKTURA S.R.L.</b><br>RO 6564459<br>NR.INREGISTRARE : J26/1285/1994 |                 |          |                  | BENEFICIARUL: BURCEA AMBRUS SI BURCEA GITA<br>DENUMIREA PROIECTULUI: PUD- STABILIRE<br>REGLEMENTARI IN VEDEREA CONSTRUIRII UNEI CASE<br>DE LOCUIT P+M<br>ADRESA: strada VIILE DEALUL MIC, FN, TARGU MURES |                    |
|  |                 |          |                  | PLANSA:   | A1                 |
| CALITATEA  | NUME            | SEMNAURA | SCARA:<br>1:500  | FAZA: PUD   | PR.NR.:<br>19/2014 |
| SEF PROIECT  | Arh. RAUS A.    |          | DATA:<br>02/2015 | <b>SITUATIA EXISTENTA SI<br/>DISFUNCTIONALITATI</b>   |                    |
| PROIECTAT  | Arh.POP-LUPU M. |          |                  |   |                    |
| DESENAT  | Arh.POP-LUPU M. |          |                  |   |                    |