



PUZ-LOTIZARE TEREN SI STABILIRE REGLEMENTARI URBANISTICE PENTRU  
 REALIZARE ANSAMBLU DE LOCUINTE UNIFAMILIALE  
 cartierul Unirii, mun. Tirgu Mures

PROFIL TRANSVERSAL  
 sc. 1:500

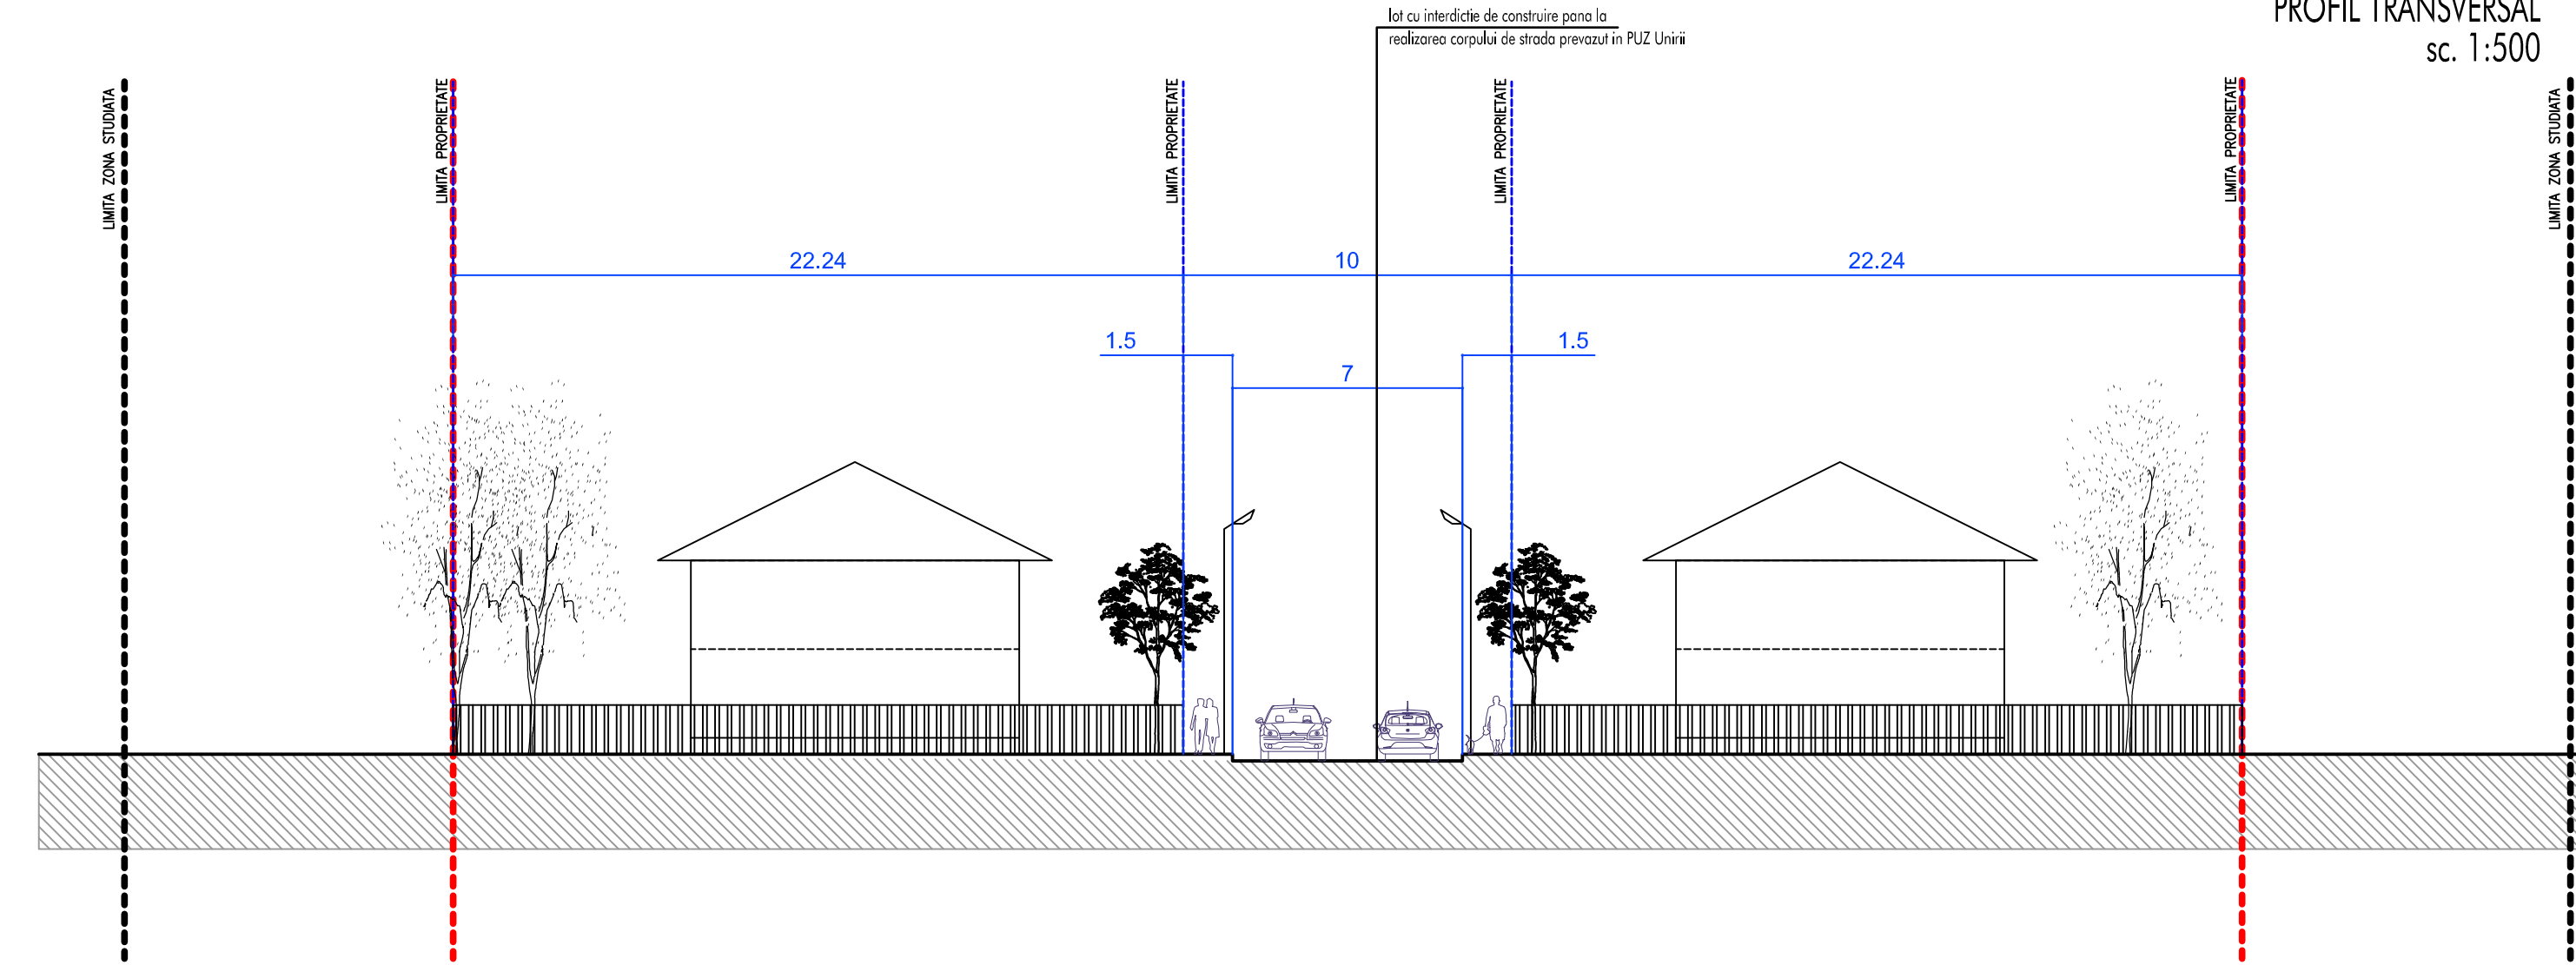

DESFASURATA LA STRADA PROPUASA  
 sc. 1:1000

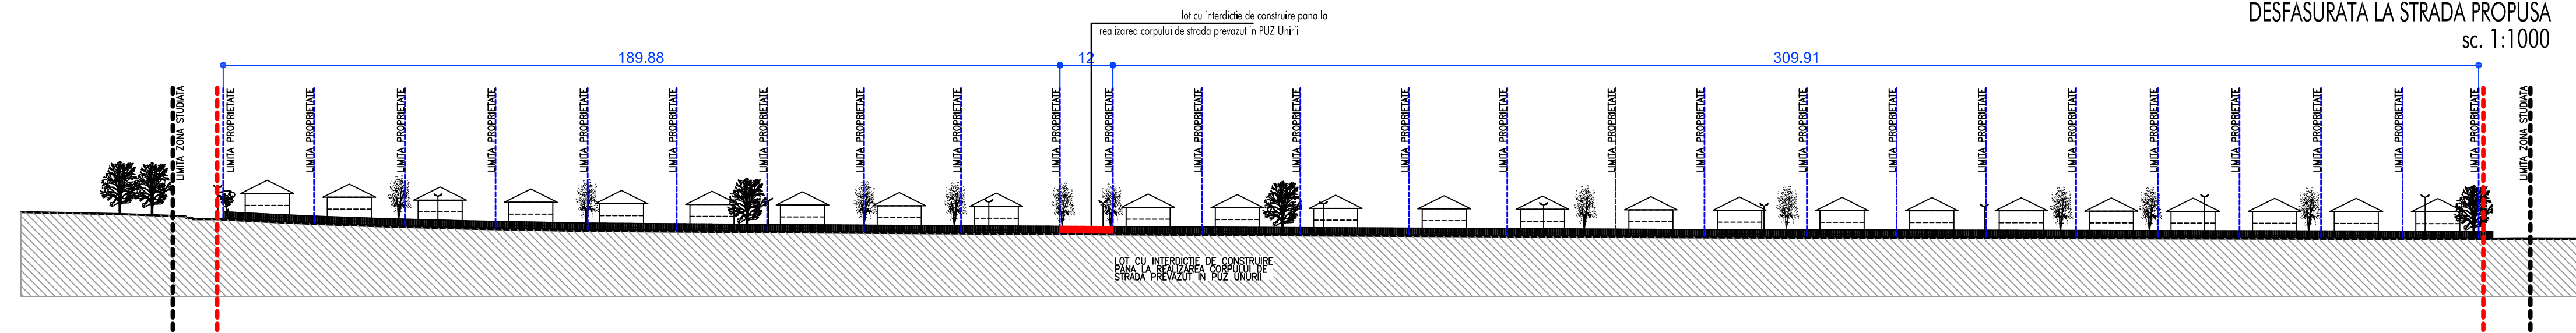

- LEGENDA:
- - - - - LIMITA ZONEI STUDIATE
  - - - - - LIMITA PROPRIETATE
  - - - - - LIMITA DE PROPRIETATE LOTURI PROPUSE

ACEST PROIECT ESTE PROPRIETATEA INTELLECTUALA A SC EUROCONCEPT SRL. UTILIZAREA LUI INTRA SUB INCADTRAREA LEGII DREPTULUI DE AUTOR.	
sef proiect	arh. Octavian LIPOVAN
sef proiect	arh. FARKAS Lehel
intocmit	arh. Cosmina ILIESCU
verificat	arh. WINKLER Eniko
BENEFICIAR:	ELEK Andras-Janos
b-dul.	1 Decembrie 1918, nr. 241/21, Tirgu Mures
FAZA:	PUZ
TITLU	PUZ - LOTIZARE TEREN SI STABILIRE REGLEMENTARI URBANISTICE PENTRU REALIZARE ANSAMBLU DE LOCUINTE UNIFAMILIALE - cartierul Unirii, Tirgu Mures
DATA:	sept. 2014
NR.PROIECT:	71-14
REV. -	
TITLU	SITUATIE PROPUASA
SCARA:	1:1.000/500
NR.PLANSA :	U 006.1