




Profilul străzii
Scara 1:100

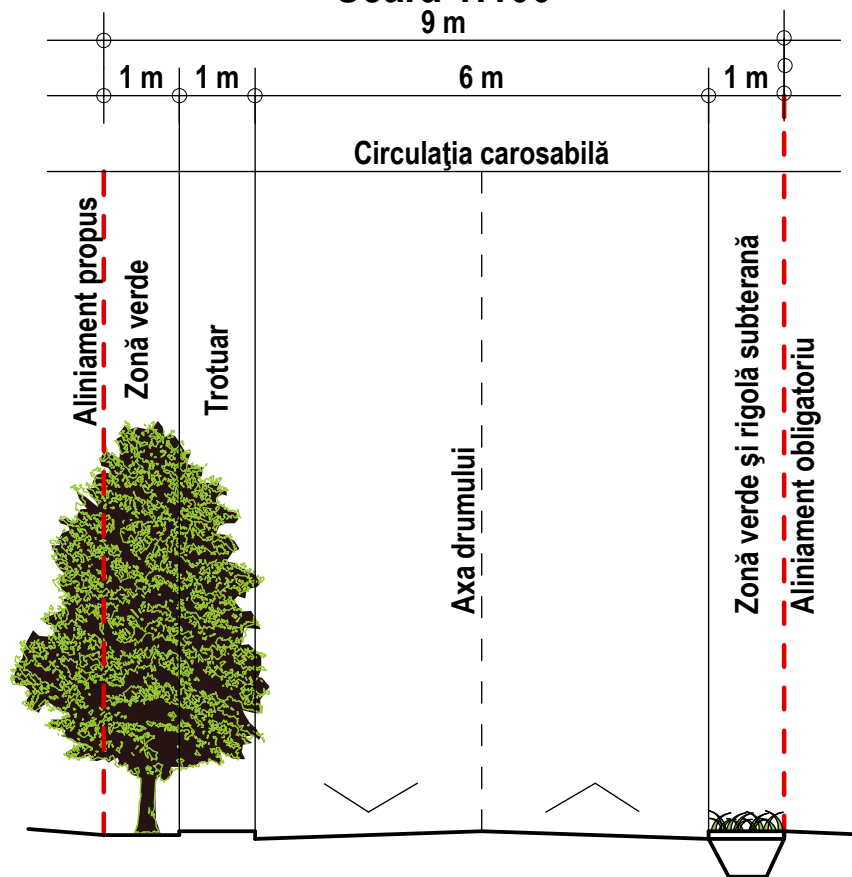

Secțiune 1-1
Scara 1:500

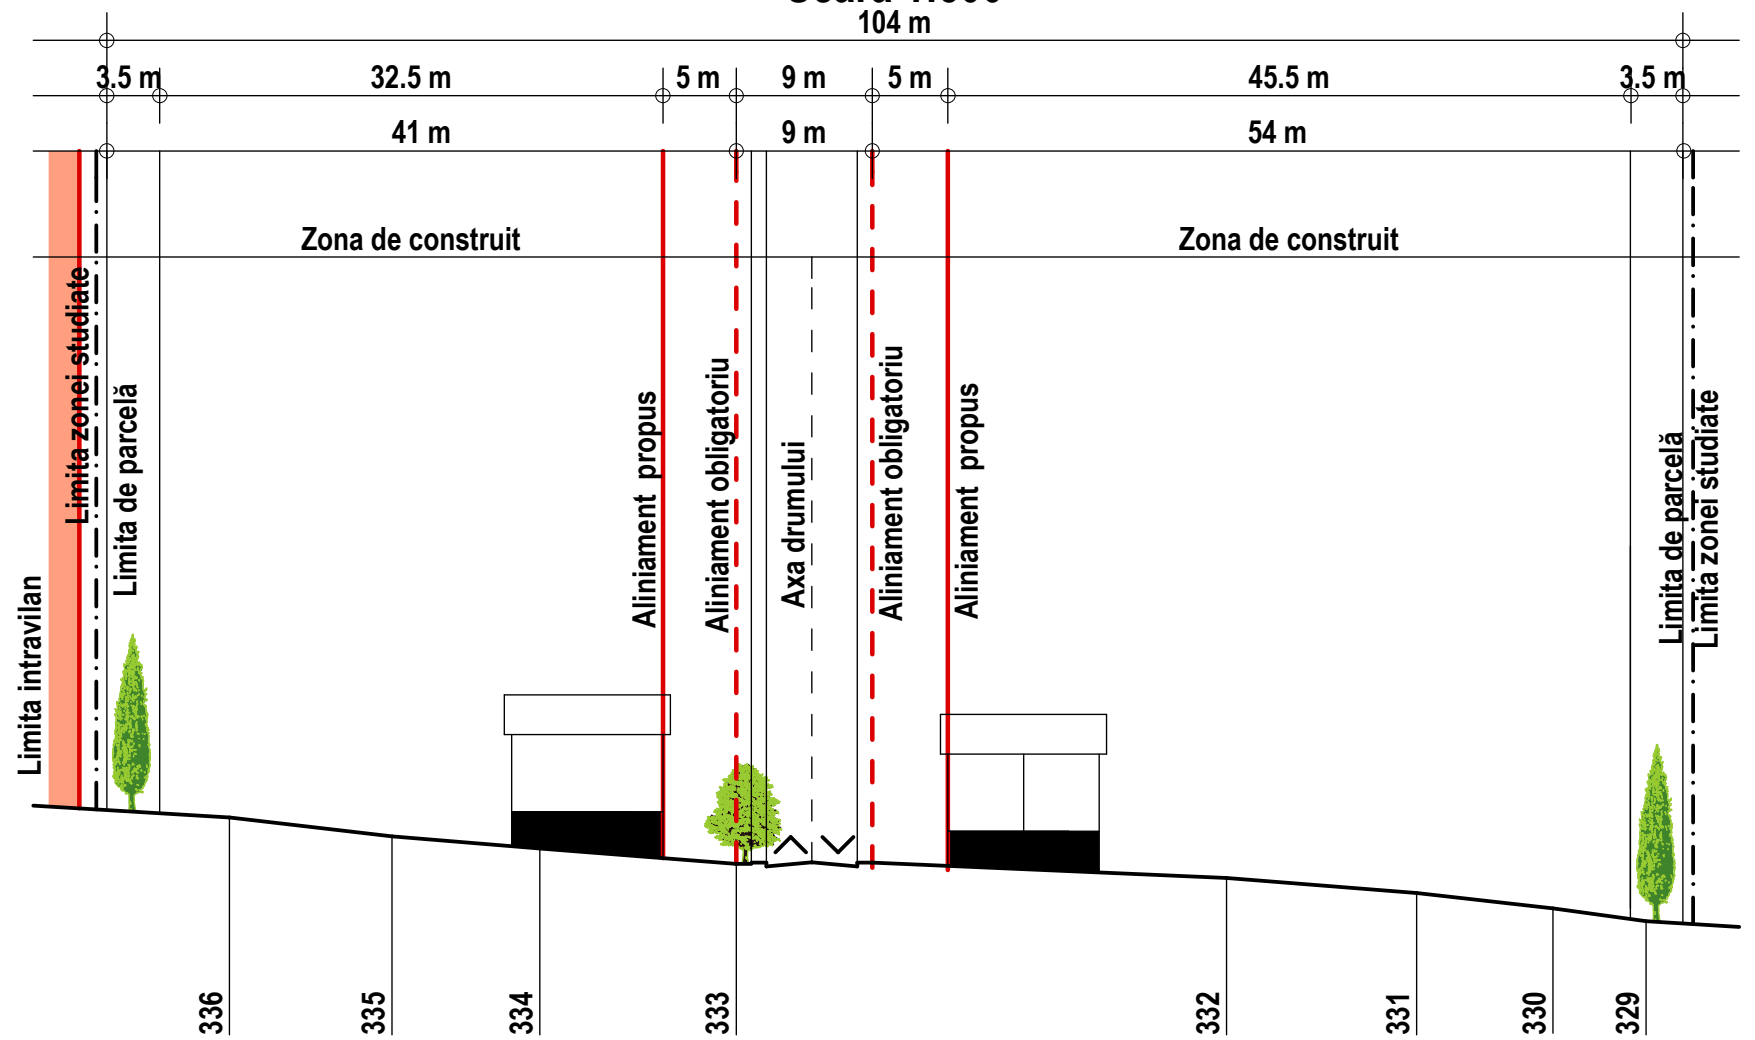

 Proiectare de Arhitectură și Urbanism J26-278/2002, Târgu Mureș Tel: 004-0265-262-467 Mob: 004-0745-664-390				Beneficiar: REICHENBERGER ISTVAN		Pr. nr.: 355.0
				Proiect: PLAN URBANISTIC ZONAL STR. REMETEA		Faza: P.U.Z.
Șef proiect	Nume: Arh. Gheorghiu Petru	Semnătură:	Scara: 1:1000	Amplasament: Municipiul Tg. Mureș, str. Remetea nr. 194G		Plasă nr.: A4 b
Proiectat	Arh. Gheorghiu Petru		Data:	SECȚIUNI PRIN TEREN		
Desenat	Teh. Blaga Raluca		Ian. 2013			