P.U.D. LOCUINTA UNIFAMILALA P

PLAN DE INCADRARE IN PUG 2001

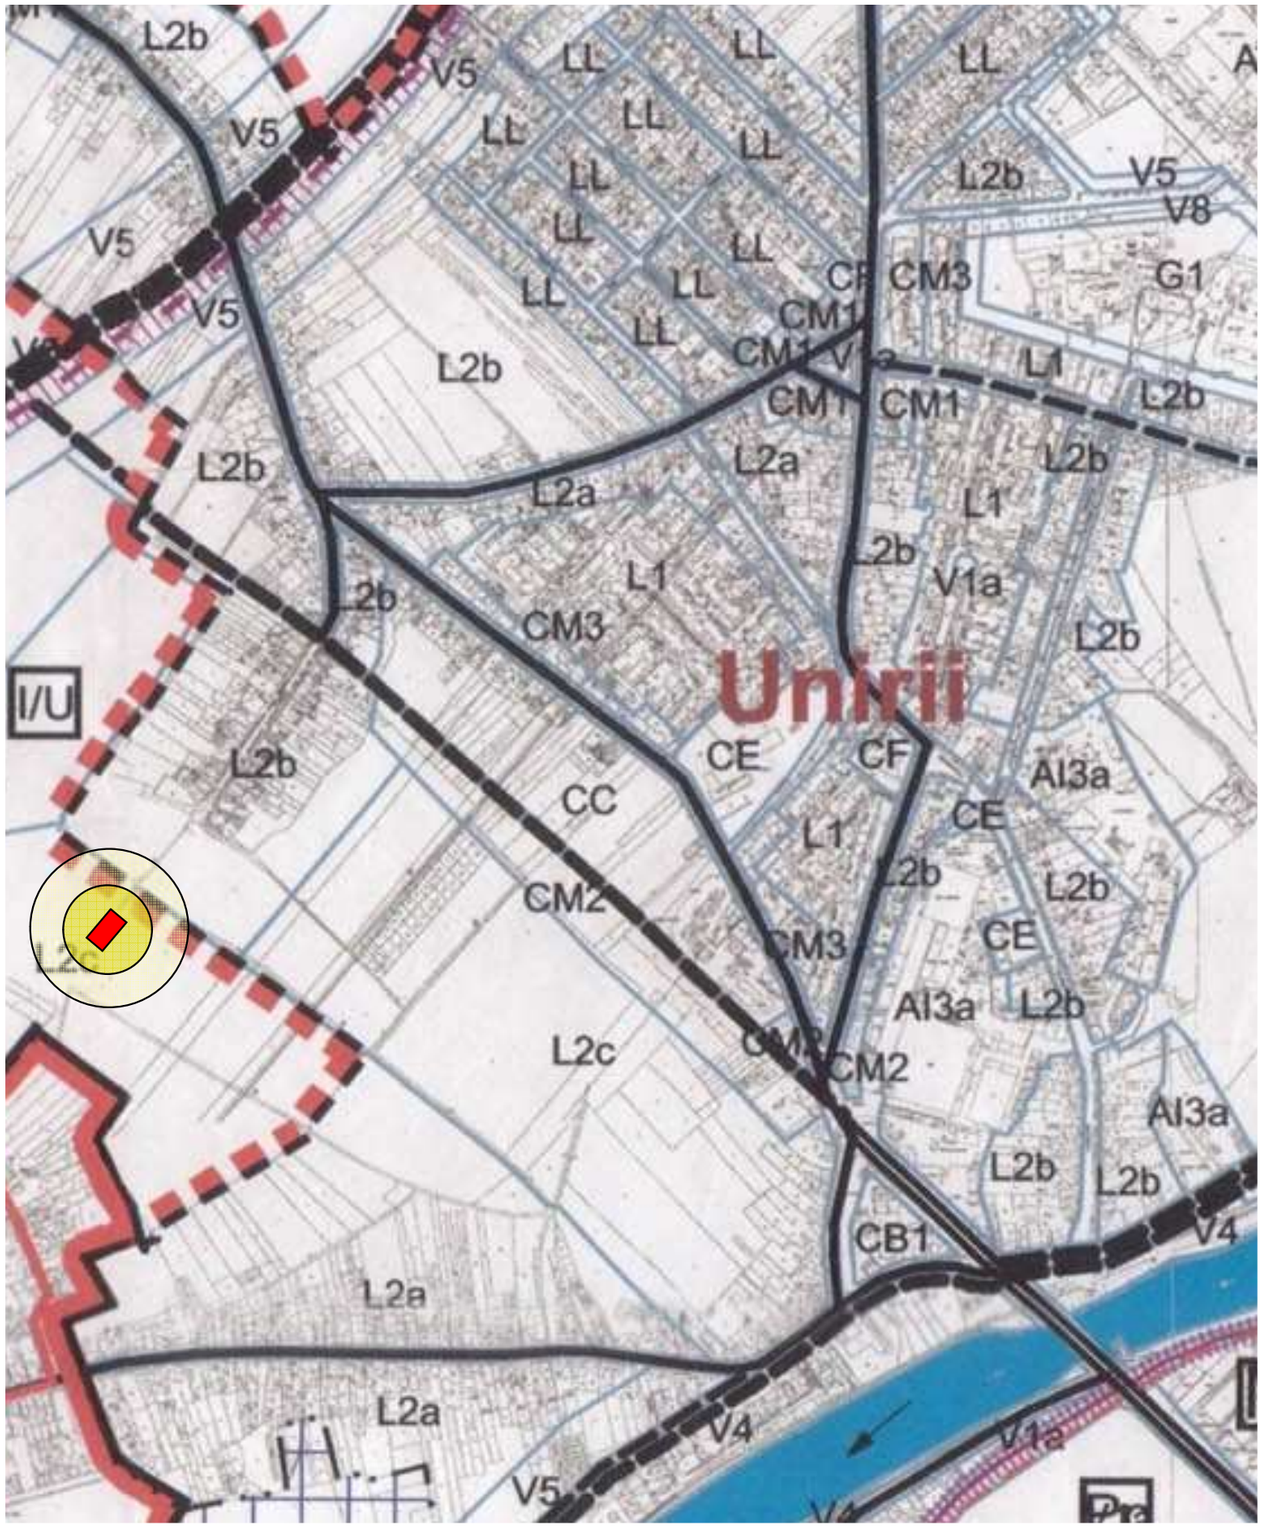

PLAN DE INCADRARE IN PUG 2001 1:5000

PLAN DE INCADRARE GOOGLE EARTH 2013 APRILIE 1:5000

AMPLASAMENT

N

Copyright BIA Iszlai Tamas

VERIFICATOR			cerinta A.	
VERIFICATORI	NUME	SEMNATURA	CERINTA	REFERAT EXPERTIZA NR. DATA
PROIECTANT GENERAL: BIROU INDIVIDUAL DE ARHITECTURA ISZLAI TAMÁS Singeorgiu de Mures, str. Petki David, nr.36, jud. Mures	PROIECTANT DE URBANISM: S.C. ARHIPROG SRL		BENEFICIAR: LAZAR LORAND CSABA si sotia SZIDONIA	PROIECT NR.: 02
SPECIFICATIE	NUME	SEMNATURA	SCARA: 1:5000	LOCUNTA UNIFAMILIALA P — FAZA: PUD
SEF PROIECT	arh. ISZLAI T.			str. Remetea FN mun. Targu-Mures jud. Mures
PROIECTANT DE SPECIALITATE	arh. BORSOS A.		DATA: 2015 ian.	PLANSA NR.: U2
DESENAT	arh. ISZLAI T.			PLAN DE INCADRARE IN PUG 2001, PLAN DE INCADRARE GOOGLE EARTH 2013 APRILIE