
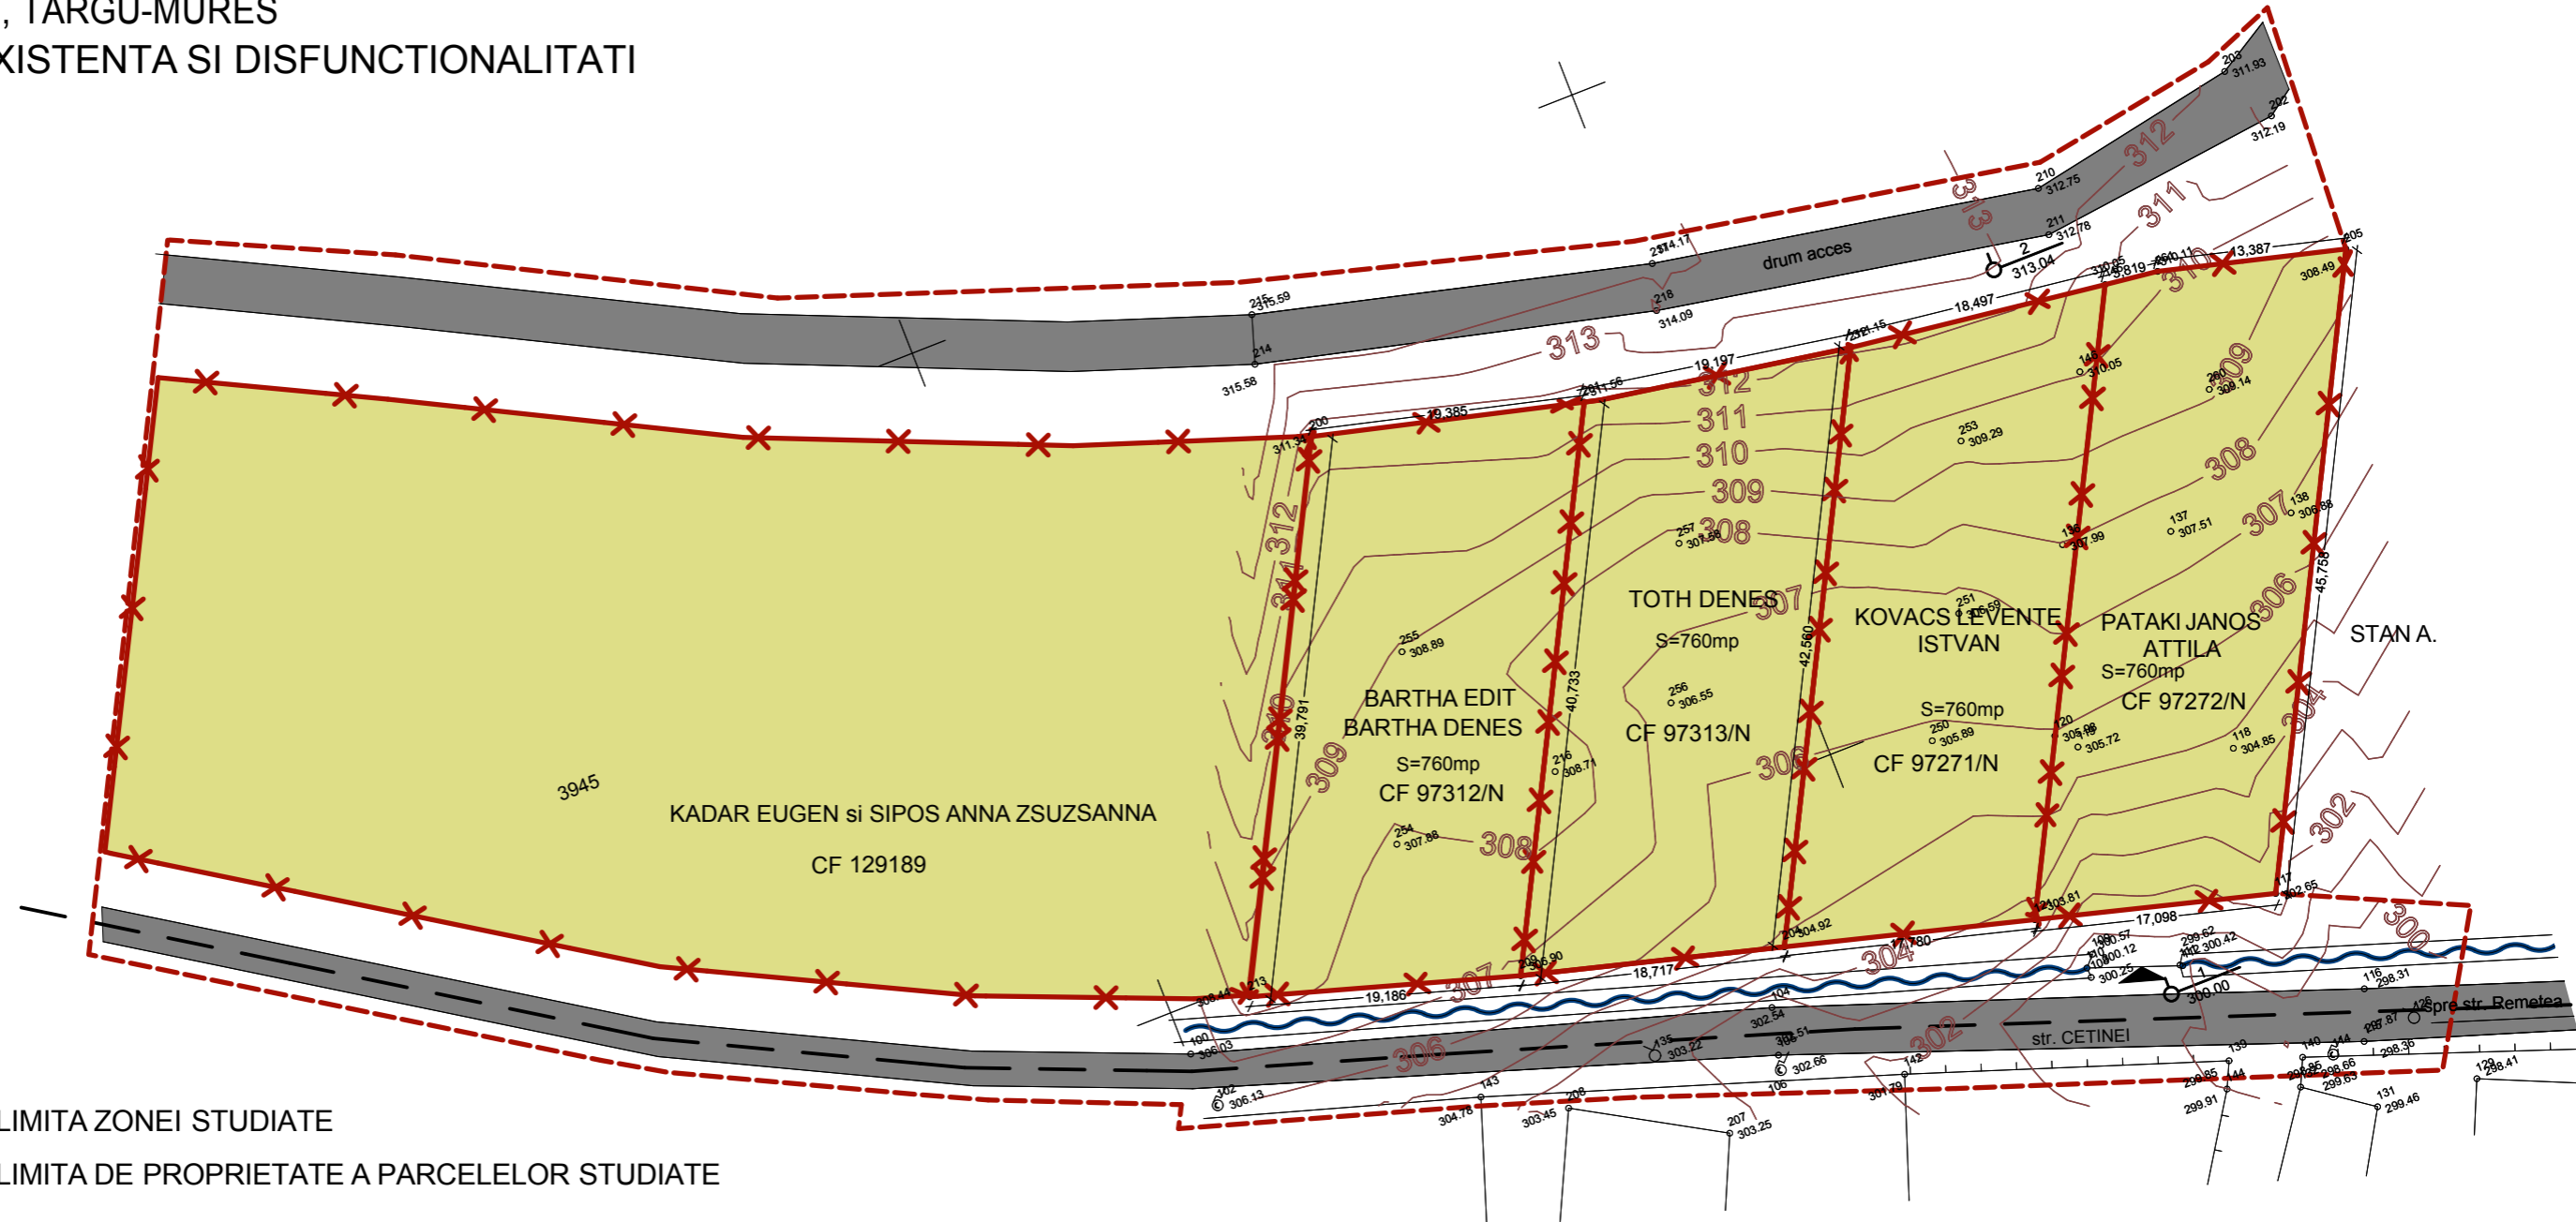


# PLAN URBANISTIC ZONAL

INTRODUCERE TEREN IN INTRAVILAN SI STABILIRE ZONA FUNCTIONALA PENTRU CONSTRUIRE ANSAMBLU REZIDENTIAL NOU

str. Cetinei, fn., TARGU-MURES

SITUATIE EXISTENTA SI DISFUNCTIONALITATI

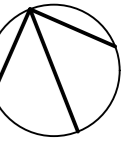

## LEGENDA

### I. LIMITE

- LIMITA ZONEI STUDIATE
- ✕ LIMITA DE PROPRIETATE A PARCELELOR STUDIATE

### II. FUNCTIONALITATEA ZONEI

- TERENURI CONSTRUITE SI NECONSTRUIE
- ZONA CAROSABILA CE NECESITA INTERVENTII DE MODERNIZARE

- TROTUAR

### III. ELEMENTE PEISAGERE

- SANT

### IV. DISFUNCTIONALITATI

REGLEMENTARE ACCES SI ECHIPARE PARCELE IN VEDEREA CONSTRUIRII DE LOCUINTE INDIVIDUALE

AMENAJARE PARCELE

				Referat/Expertiza Nr./Data:
VERIFICATOR EXPERT	NUME	SEMNTURA	CERINTA	
<b>S.C.TEKTURA S.R.L.</b> RO 6564459 NR.INREGISTRARE : J26/1285/1994				BENEFICIARUL: PATAKI JANOS ATTILA DENUMIREA PROIECTULUI: PUZ-INTRODUCERE TEREN IN INTRAVILAN SI STABILIRE ZONA FUNCTIONALA PENTRU CONSTRUIRE ANSAMBLU REZIDENTIAL NOU ADRESA: strada CETINEI, fn.,TARGU MURES
CALITATEA	NUME	SEMNTURA	SCARA: 1:500	PLANSA: A1
SEF PROIECT	Arh. RAUS A.		DATA: 04/2014	PR.NR.: 18/2013
PROIECTAT	Arh.POP-LUPU M.			
DESENAT	Arh.POP-LUPU M.			
<b>SITUATIE EXISTENTA SI DISFUNCTIONALITATI</b>				