

LEGENDĂ:

- Limita zonei studiate
- Limita proprietăților studiate Etapa I.
- Construcții individuale existente
- Clădiri de locuit - noi propuși - S+P+E,S+P+M
- Șanț existent
- Linie de front propusă
- Zonă construibilă

REȚELE EDILITARE:

- AR - Conductă apă potabilă - existentă
- Branșament apă - propus - puț forat
- CM - Canal menajer - existent
- Branșament canal menajer - propus
- G - Retea de gaz metan - existentă
- Branșament gaz metan - propus
- LEA - Linie electrica aeriana - existentă
- Branșament electric - propus
- Suprafață cedată la domeniu public
- Interdicție de construire de 10,00 m lățime prospect strădă în viitor
- Fântână - propusă
- Bazin vidanjabil - propus




**REGIM DE ÎNĂLȚIME
EXISTENT:**

- S+P, P, P+M, P+E

STAREA CONSTRUCȚIILOR:

- Stare bună
- Stare mediocră
- Stare rea

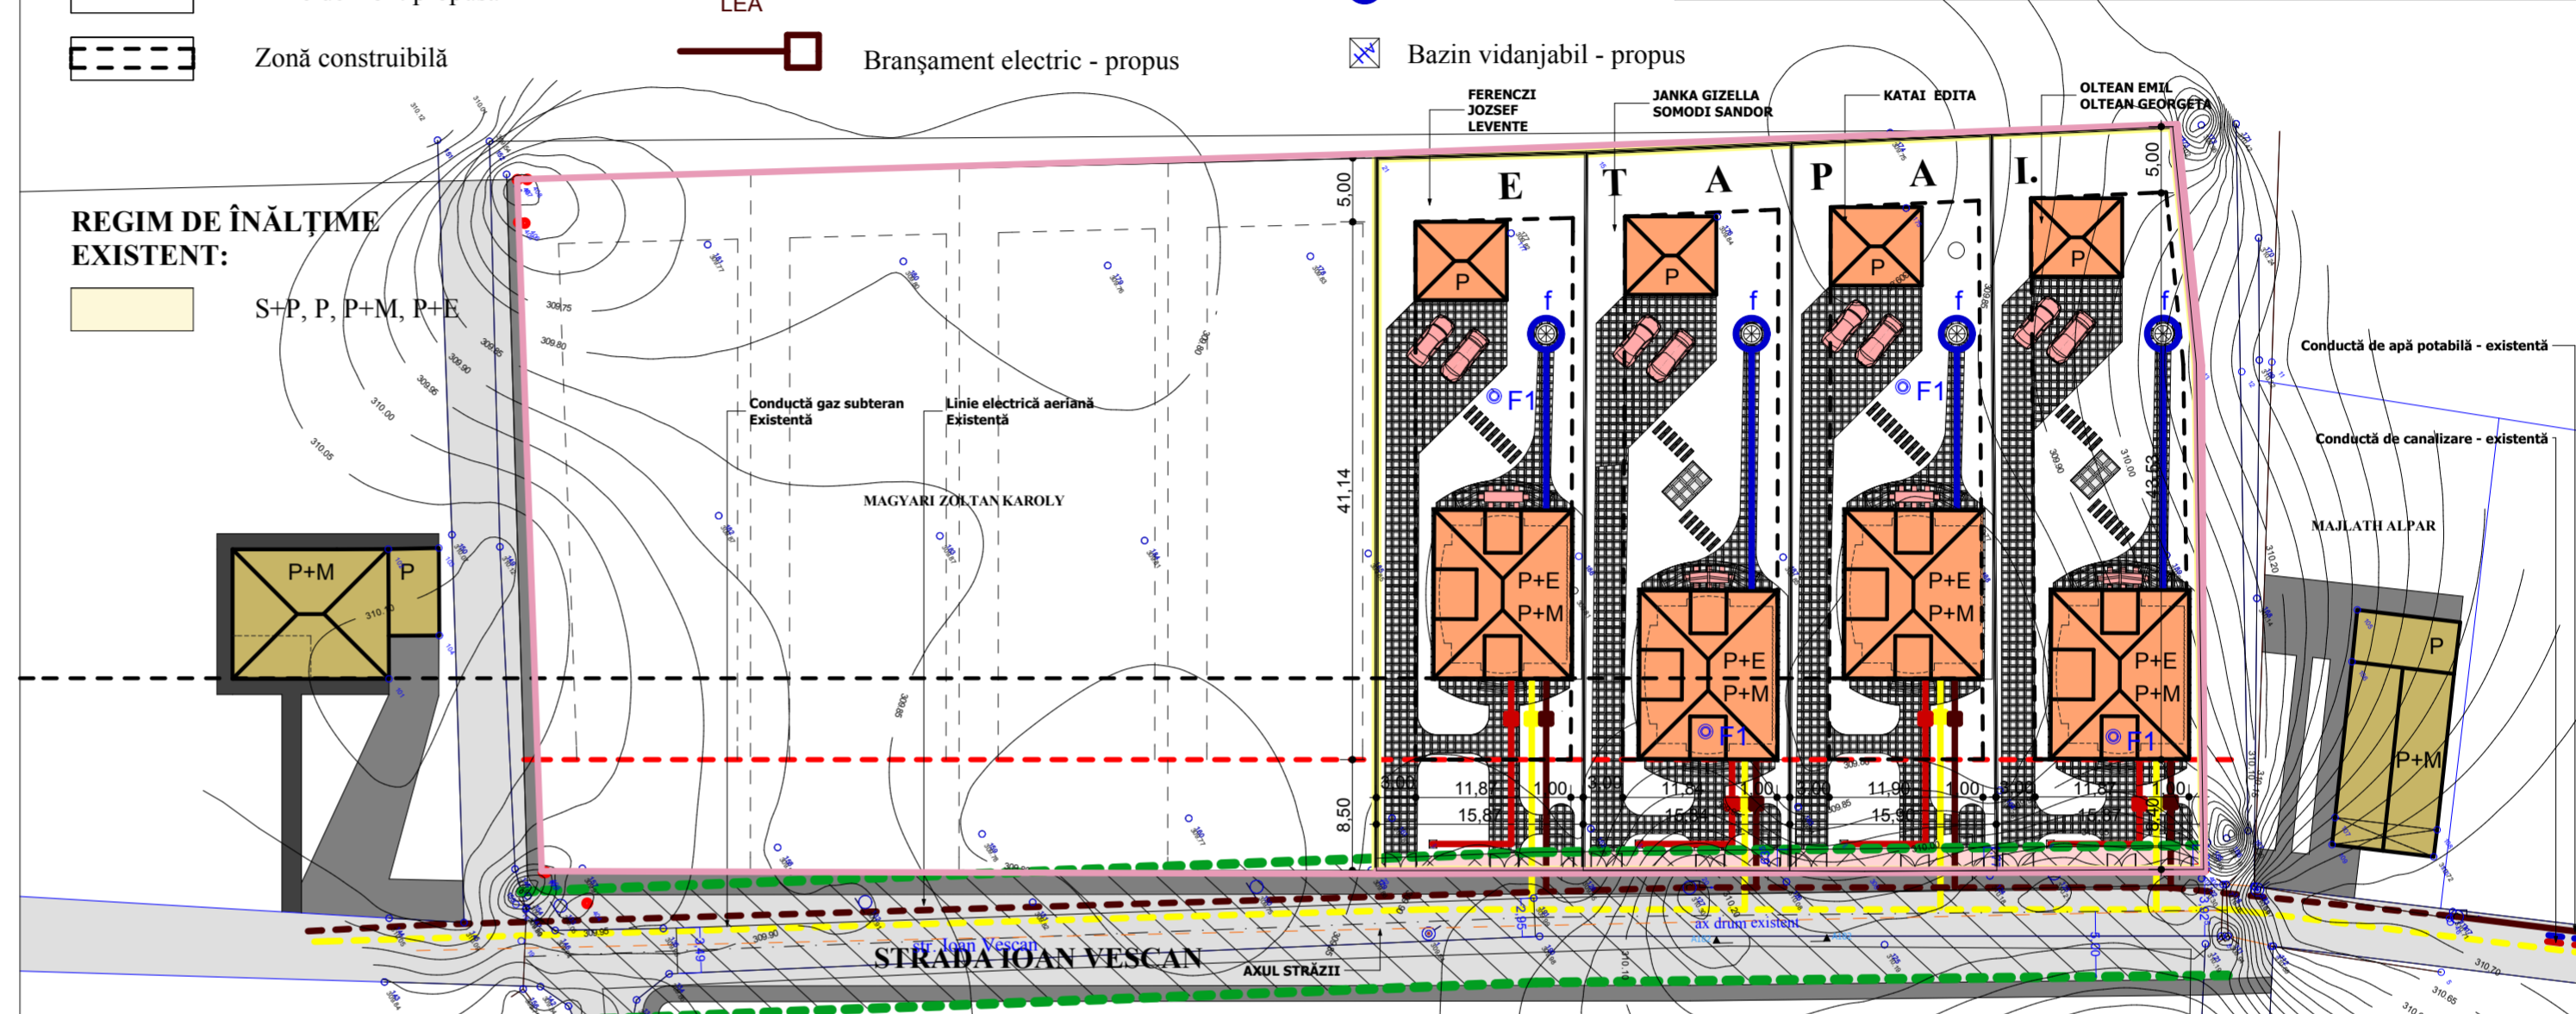

SUPRAFEȚE CEDATE DOMENIULUI PUBLIC				
NR.	PROPRIETAR	SUPRAFAȚA TEREN EXISTENT CONFORM EXTRAS CF	SUPRAFAȚA TEREN PROPUȘ PT. CEDARE LA DOMENIUL PUBLIC	SUPRAFAȚĂ LOT DUPĂ CEDARE LA DOMENIUL PUBLIC
1.	FERENCZI JOZSEF LEVENTE	875,00	27,00	848,00
2.	JANKA GIZELLA, SOMODI SANDOR	875,00	27,00	848,00
3.	KATAI EDITA	875,00	30,00	845,00
4.	OLTEAN EMIL, OLTEAN GEORGETA	875,00	33,00	842,00
SUPRAFEȚE TOTALE		3500,00	117,00	3383,00

Verificator/Expert	Nume/Prenume	Semnatura	Cerinta	Referat/Expertiza nr./data
S.C. PROIECT S.R.L. Tirgu Mures, str. Tineretului, nr. 2 Nr. înreg. O.R.C. Mures: J 26/621/1991				Beneficiar: SOMODI SANDOR, JANKA GIZELLA, KATAI EDITA, OLTEAN EMIL, OLTEAN GEORGETA, FERENCZI JOZSEF-LEVENTE, TG. MUREȘ, STR. IOAN VESCAN FN.
Director	cons.jr. Simó István		Scara 1 : 500	P.U.Z. STABILIRE REGLEMENTĂRI URBANISTICE ÎN VEDEREA CONSTRUIRII UNUI ANSAMBLU REZIDENȚIAL NOU REGLEMENTĂRI EDILITARE
Sef proiect	arh. Keresztes Géza		Data 2013	
Proiectat	arh. Lészai F.-Bendegúz			Proiect nr. 6725.0
				Faza P.U.Z.
				Plansa nr. A.4.