





PROFIL LONGITUDINAL
CARACTERISTIC
SC 14500

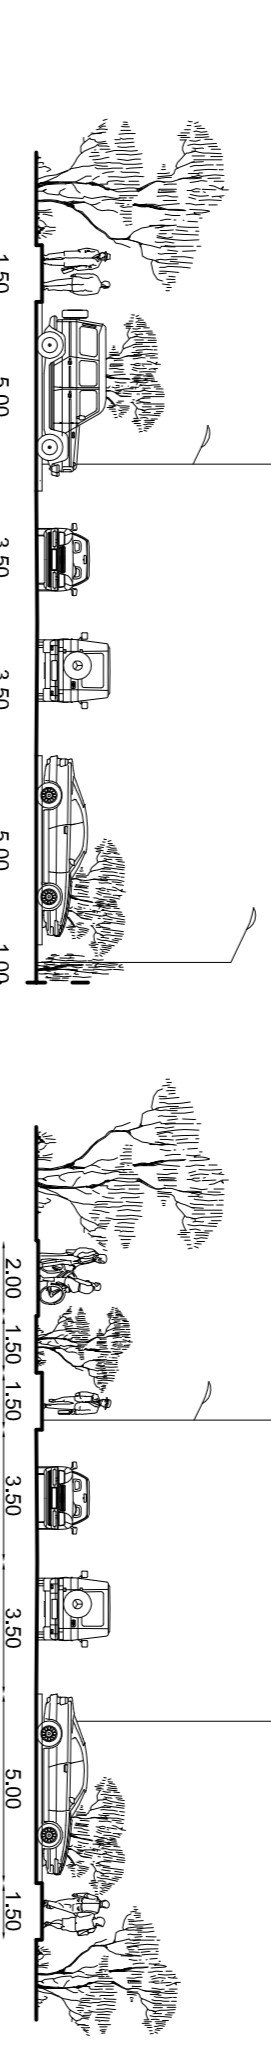


PROFIL TRANSVERSAL
ZONA PARCINAR
SC 12000

PROFIL TRANSVERSAL
ZONA PRINCIPAL
SC 12000

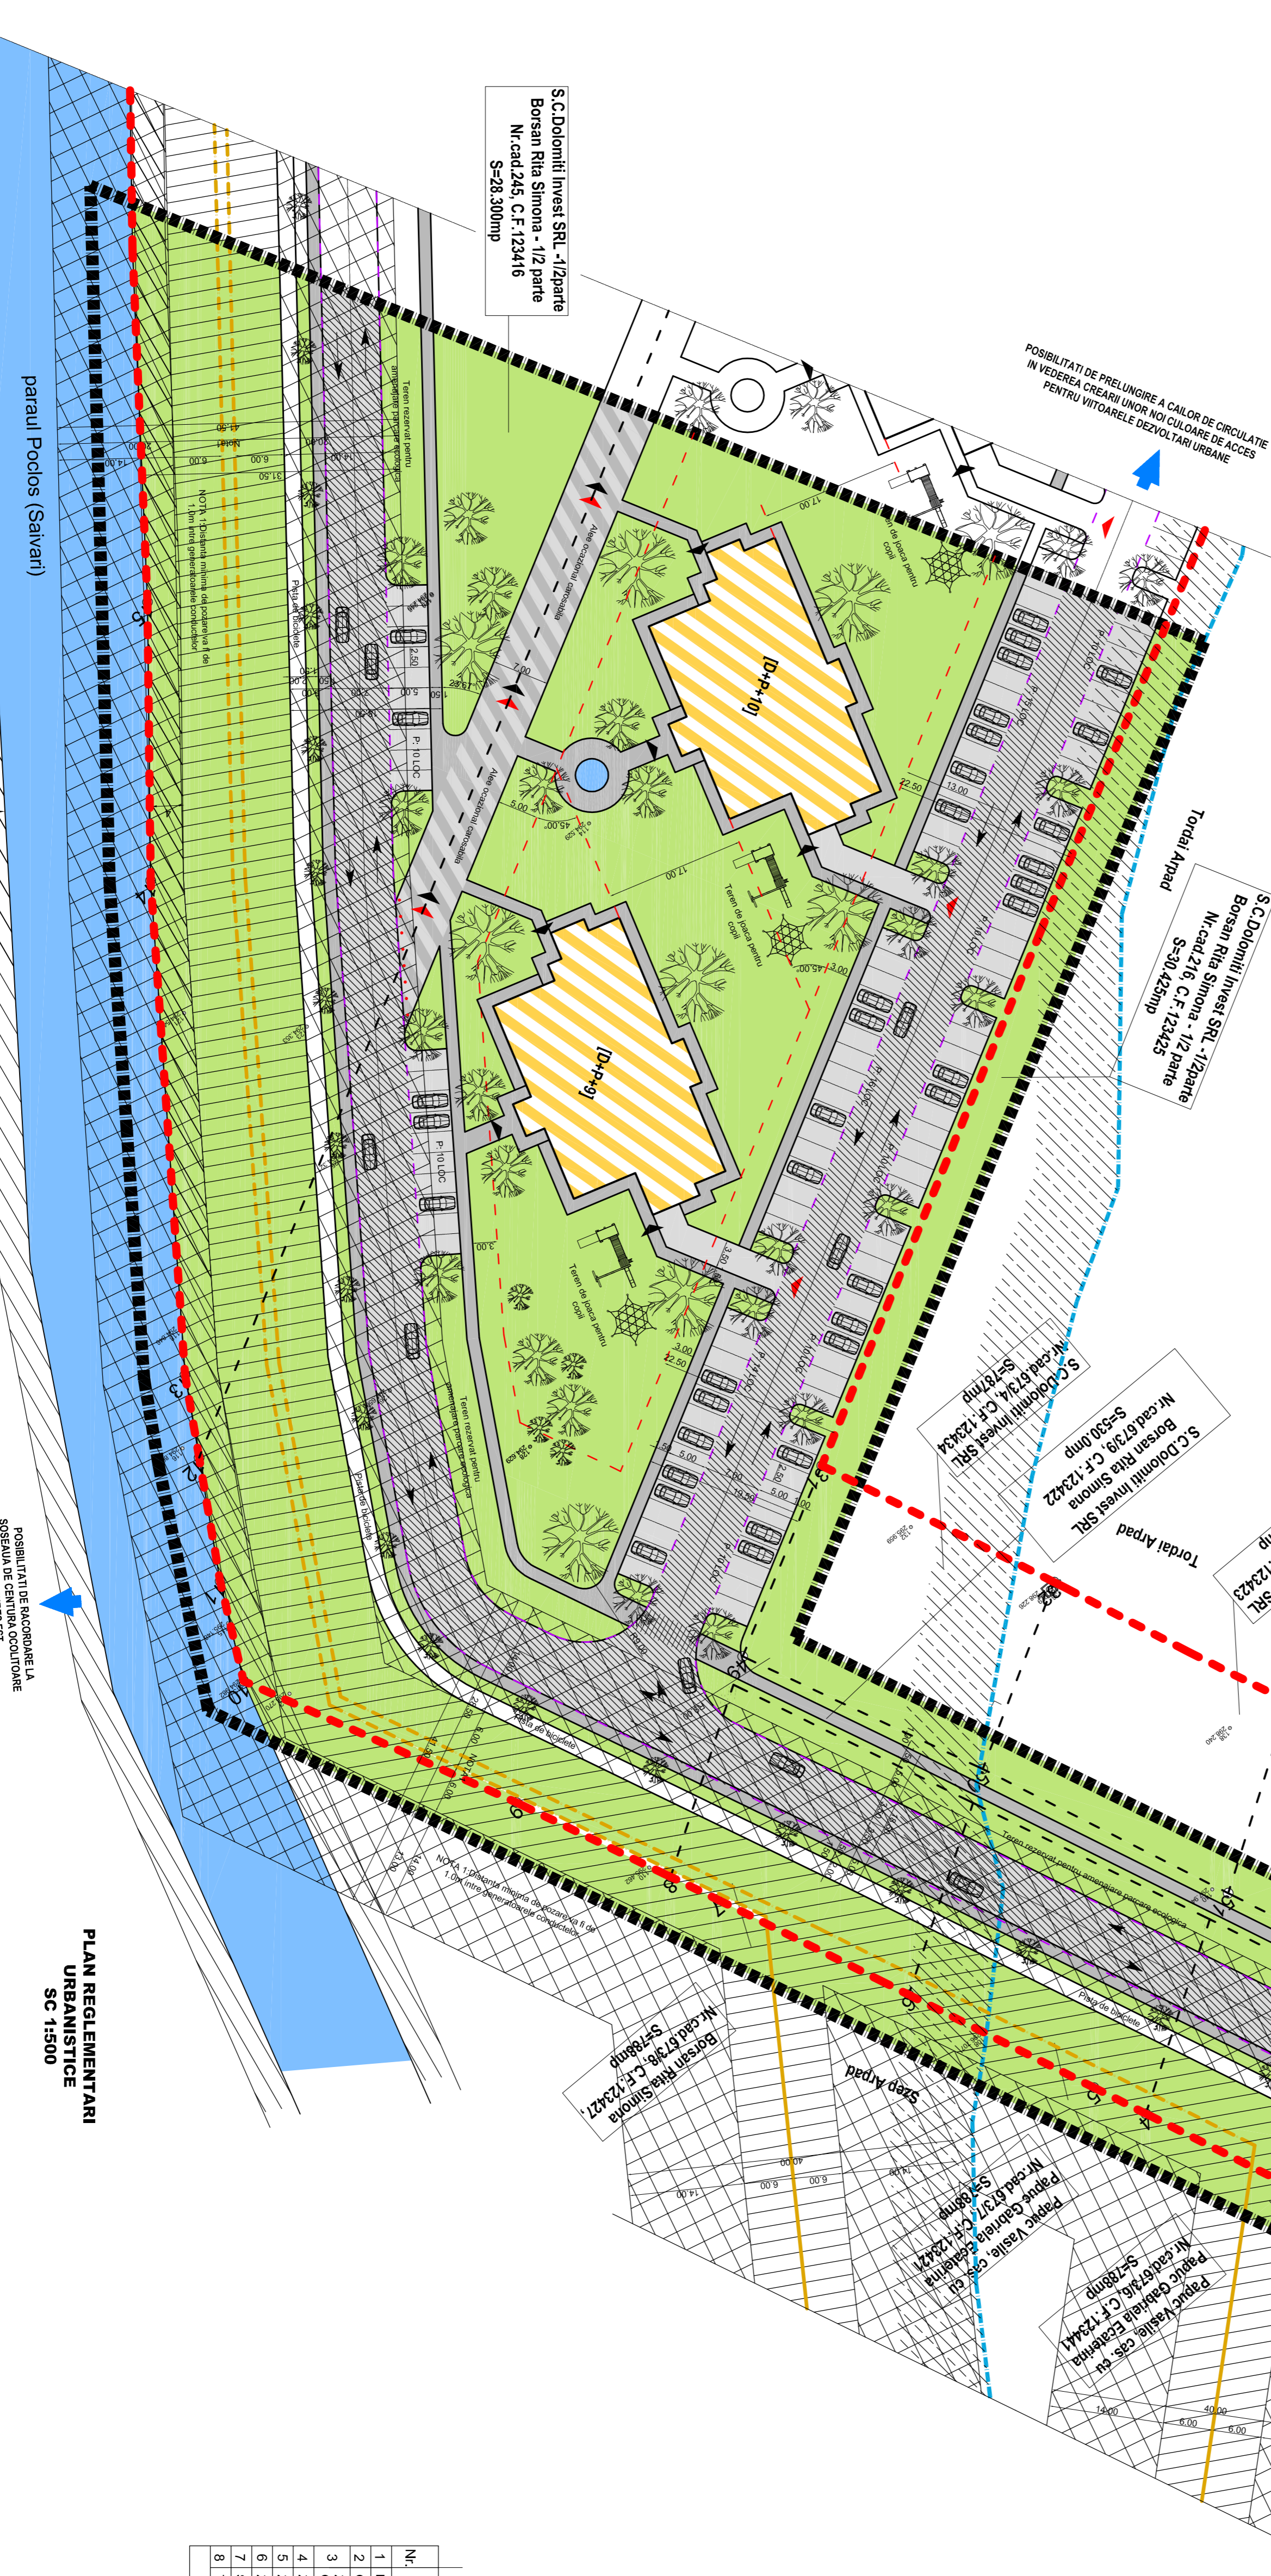

PLAN REGLEMENTARI
URBANISTICE
SC 13500

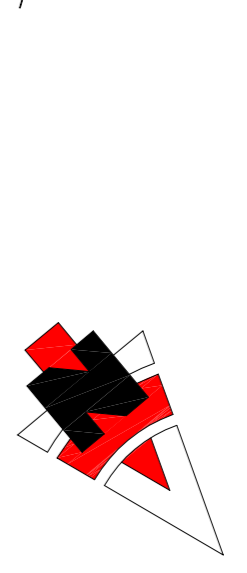

LEGENDA:

- TEREN:**
- 1. PARCUL VASILE PAPIUC GABRIELA ECATERINA CF 123441 788.0
 - 2. PARCUL VASILE PAPIUC GABRIELA ECATERINA CF 123421 788.0
 - 3. SC DOLOMITI INVEST SRL CF 123438 788.0
 - 4. SC DOLOMITI INVEST SRL CF 123423 787.0
 - 5. SC DOLOMITI INVEST SRL CF 123429 846.0
 - 6. SC DOLOMITI INVEST SRL BORSANI RITA SIMONA CF 123424 97.0
 - 7. SC DOLOMITI INVEST SRL BORSANI RITA SIMONA CF 123422 97.0
 - 8. SC DOLOMITI INVEST SRL BORSANI RITA SIMONA CF 123422 28.300.0
 - 9. SC DOLOMITI INVEST SRL BORSANI RITA SIMONA CF 123416 28.300.0
 - 10. BORSANI RITA SIMONA CF 123427 788.0
 - 11. BORSANI RITA SIMONA CF 123430 894.0

LIMITE:

- - - - - LIMITA DE PROPRIETATE GENERALA (PUZ 5/1/2007)
- - - - - LIMITA ZONE STUDIATE IN CADRUL PUD
- - - - - LIMITA DE PROPRIETATE STUDIATA
- - - - - ANUNTIAMENT PROPUSE

ZONIFICARE FUNCTIONALA:

- LOCUINTE COLECTIVE MAX. P+10
- SPATII VERZI PLANTATE, AGREMENT SPORT
- CAL DE COMUNICATIE RUTIERA, PARCARI SI AMENAJARI AFERENTE
- TROTUJARE SI PLATFOARME
- TRONTUJARE SI ALTEI PIETONALI - CAROSABILE
- ACE
- ACCES AUTO SI PIETONAL
- AMENAJARI TERENURI DE JOACA PENTRU COPIL
- RACORDARE LA CALE DE CIRCULATIE MAJORA DIN ZONA
- POSSIBILITATI DE PRELUNGIRE A CALII DE CIRCULATIE IN
- VEDEREA CREATII UNOR NOI CULOANE DE ACCES PENTRU
- VITTOARELE DEZVALTARI URBANE

RETELE EDILITARE:

- CONDUCTE DE TRANSPORT GAZ MENTINUTE
- CONDUCTE DE TRANSPORT GAZ DEZAFECTATE
- CONDUCTE DE TRANSPORT GAZ PROIECTATE

RESTRICTII:

- ZONA REZERVAȚIA CALOR MAJORE DE COMUNICATIE RUTIERA
- PROPUSE PENTRU TRECERE IN DOMENIUL PUBLIC
- ZONA DE PROTECȚIE FAȚA DE CULOARE TENICE LEA
- ZONA DE PROTECȚIE FAȚA DE CONDUCTELE DE TRANSPORT GAZ NATURAL
- ZONA DE INTERDICTIE DE CONSTRUIRE FAȚA DE CONDUCTELE DE TRANSPORT GAZ NATURAL
- ZONA DE PROTECȚIE A ALTEI INFERNA
- LIMITA DE INDEPENDENȚĂ DE SF. NR.10/2012 EI, AGRUPAT DE
- ADMINISTRAȚIA NAȚIONALĂ APELE ROMANE - ABA MURES, CU PRIVERE
- LA AMENAJAREA PARAUULUI POCIOS (SALVARI) PE PAZA MUNICIPIULUI
- TG-MURES PENTRU APARAREA IMPOTRIVA INUNDATIILOR SI ECOLOGIZARE

BILANT TERITORIAL PUD:

| Nr. | TERITORIUL AFERENT | | PROPUSE | |
|--------------|--------------------|-----------------|-----------------|---------------|
| | Supr. (ha) | % | Supr. (ha) | % |
| 1 | 1.200,0 | 5,15 | 1.200,0 | 5,15 |
| 2 | 1.560,0 | 6,70 | 1.560,0 | 6,70 |
| 3 | 3.965,0 | 14,46 | 3.965,0 | 14,46 |
| 4 | 1.470,0 | 6,32 | 1.470,0 | 6,32 |
| 5 | 520,0 | 2,25 | 520,0 | 2,25 |
| 6 | 720,0 | 3,10 | 720,0 | 3,10 |
| 7 | - | - | 14.435,0 | 62,02 |
| 8 | - | - | 23.270,0 | 100,00 |
| TOTAL | | 23.270,0 | 23.270,0 | 100,00 |

| INDICI: | MARELE PUD | |
|---------|------------|------------|
| | POT maximi | POT minimi |
| FOT | 5,15% | 25,34% |
| CLT | 0,26 | 3,29 |

PROIECTANT GENERAL: MAKROM SRL
Tg-Mures, Str. Vidului, Nr.16, Apd, Jud. Mures

PROIECTANT DE SPECIALITATE: PUD - ANSAMBLU DE LOCUINTE COLECTIVE DOLOMITI TG-MURES

REGLEMENTARI URBANISTICE

A2