


PUZ - CONSTRUIRE COLECTOR NOU DE LEGATURA INTRE STATIA CENTRALA SI PANOUL DE MASURA DE LA GRUPUL 12 SI COLECTOR NOU DE LEGATURA LA GRUPUL 16
MUN. TG-MURES - JUD. MURES

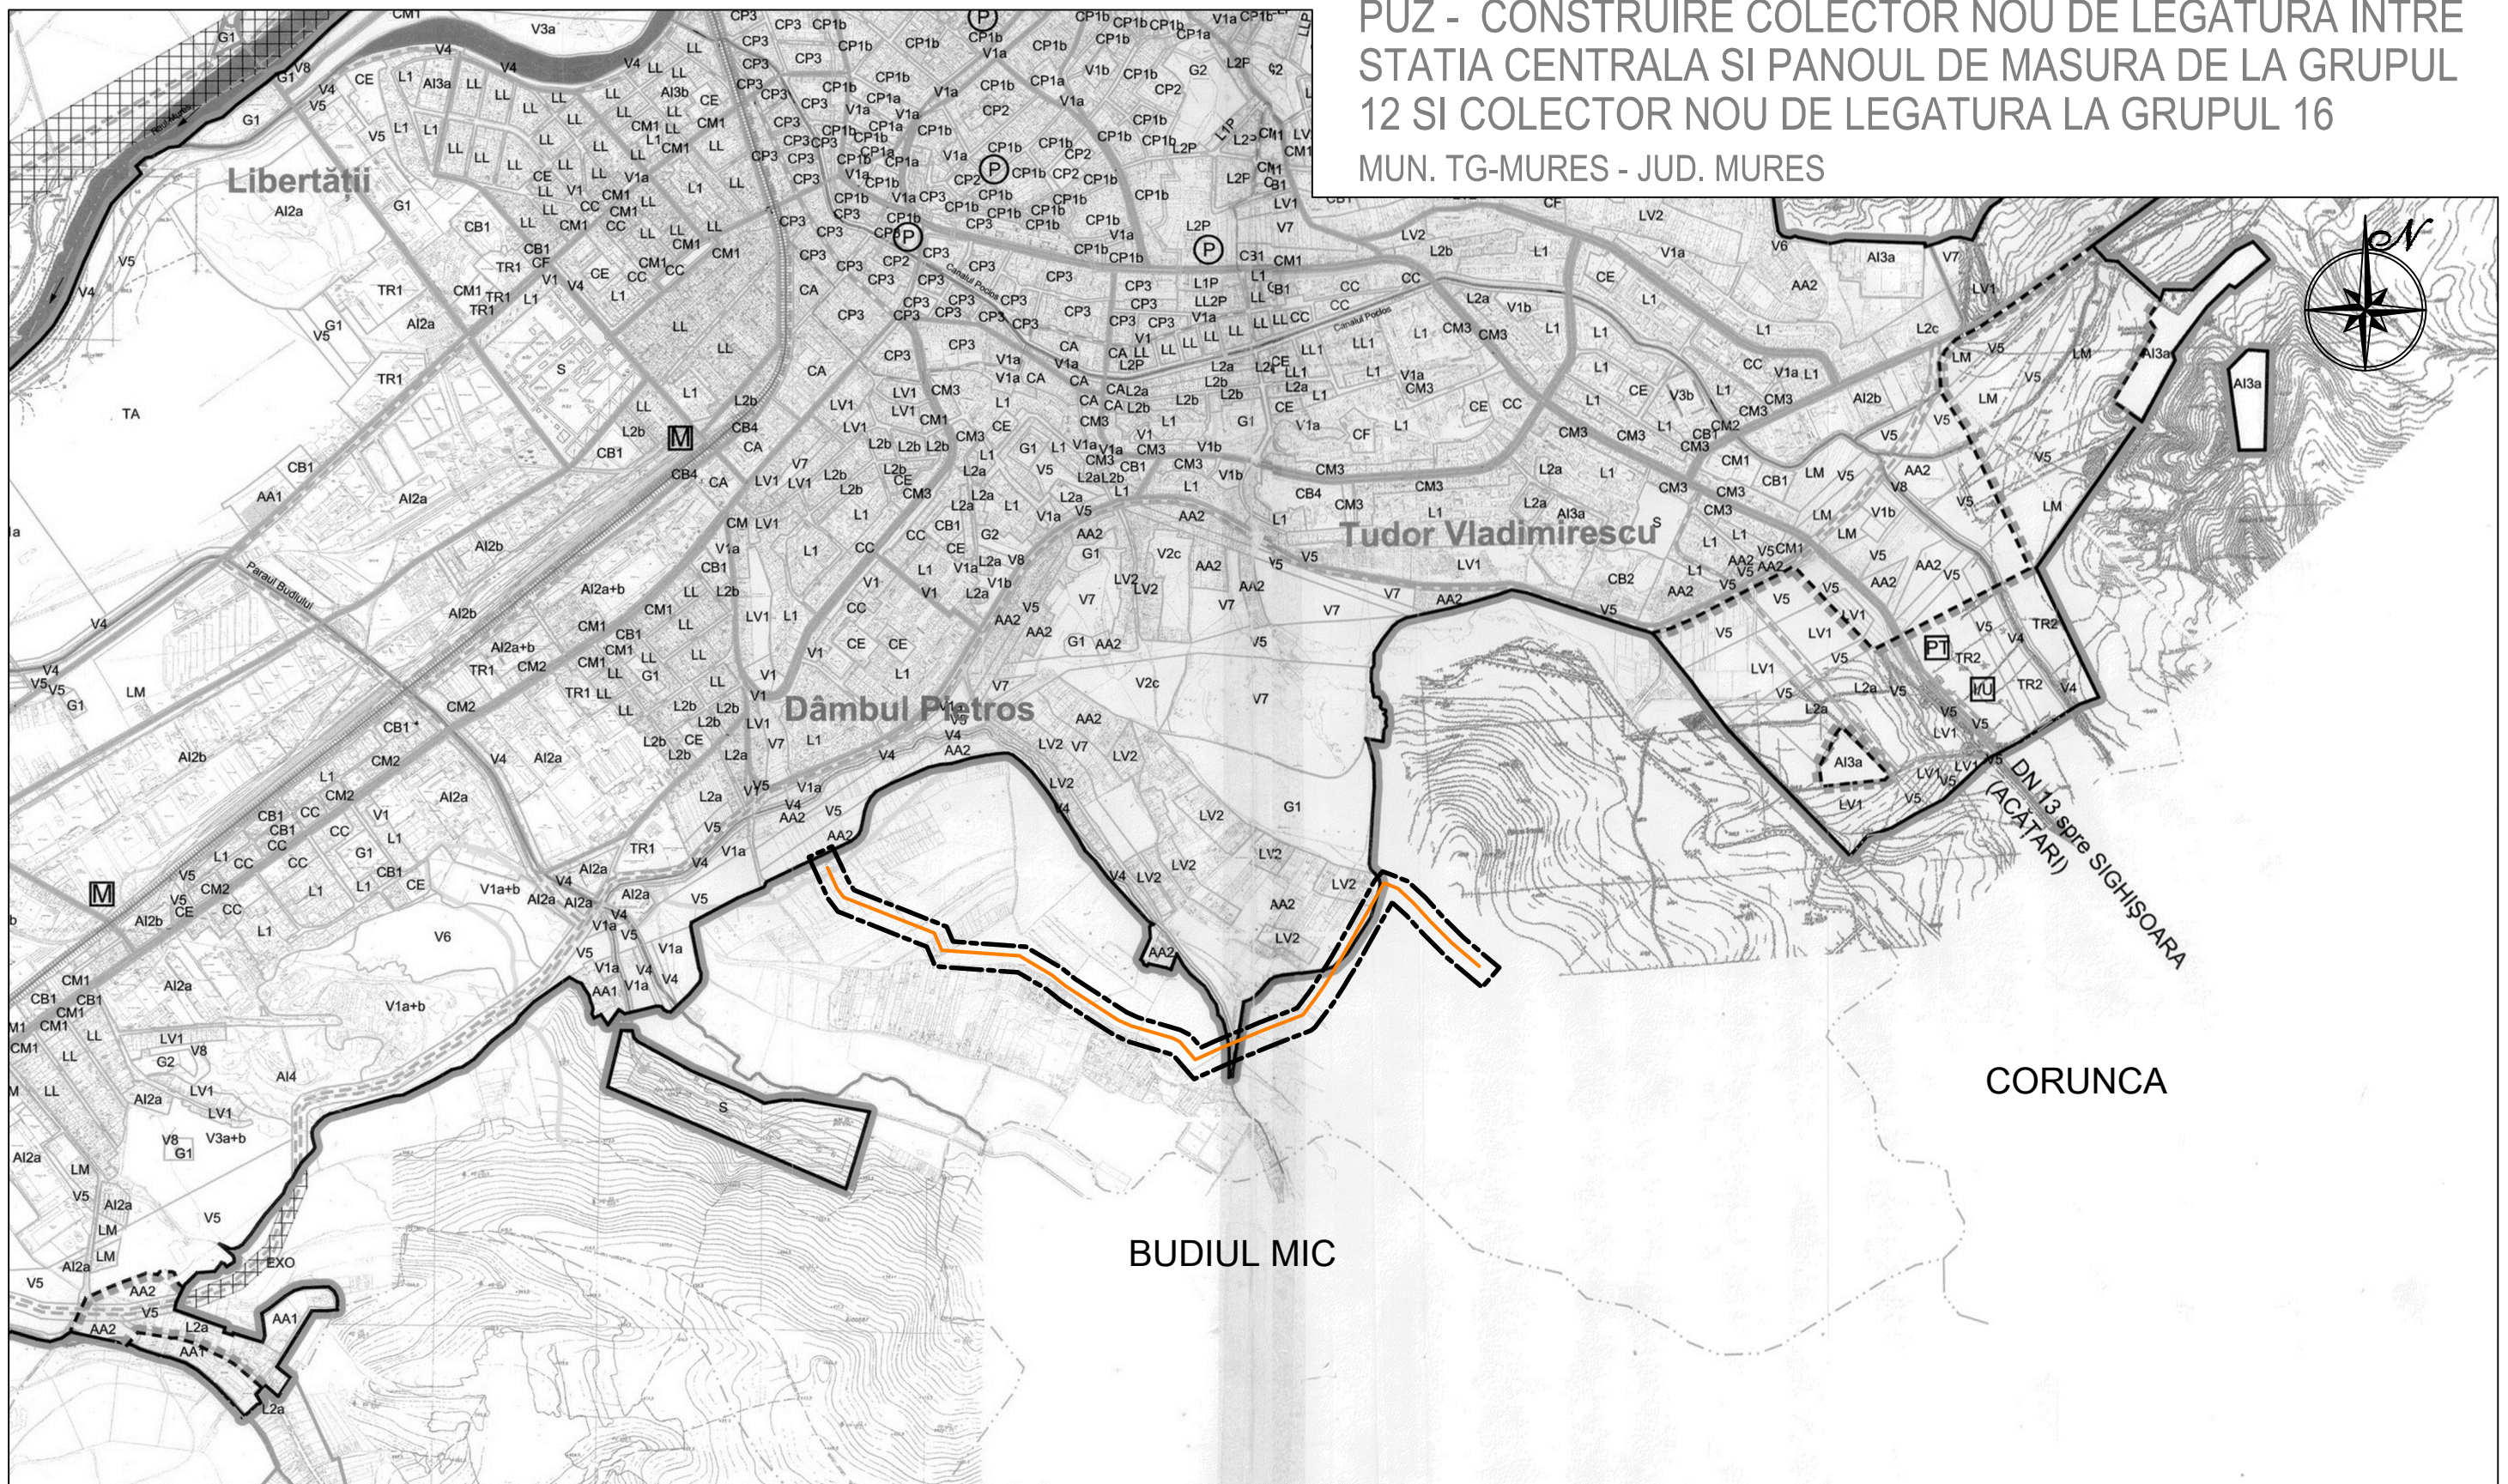

LEGENDA:

- LIMITA ZONA STUDIATA
- COLECTOR - 2655,00 ML PE ADMINISTRATIV TG. MURES, TRASEU STUDIAT IN P.U.Z.

Prezenta planşa este proprietatea intelectuală a S.C. ARHITECTON S.R.L. Reproducerea totală sau parțială fără acordul proiectantului este interzisă și se sancționează conform legii					
		S.C. ARHITECTON S.R.L. str. Revoluției nr. 22, Tg-Mures-RO tel/fax: 0265-217822 j26-1100-2002 - R15097611 arhitectonpro@yahoo.com		BENEFICIAR S.C. DEPOMURES S.A. Str. Tamas Erno Nr. 46 ; Mun. Tg.-Mures; Jud. Mures	
		SCARA: 1:20000		PROIECT NR. 241A/2014	
Specificatie	Nume	Semnatura	DATA: 08. 2015	DENUMIRE PROIECT P.U.Z.- CONSTRUIRE COLECTOR NOU DE LEGATURA INTRE STATIA CENTRALA SI PANOUL DE MASURA DE LA GRUPUL 12 SI COLECTOR NOU DE LEGATURA LA GRUPUL 16 Mun. Tg.-Mures ; Jud. Mures	
Coordonator urbanism	arh. Kovacs Angela			FAZA DE PR.: P.U.Z.	
Intocmit	th.pr. Galfi Ildiko			PLANSA NR. A.01	
Desenat	th.pr. Galfi Ildiko		DENUMIRE PLANSA PLAN DE INCADRARE IN P.U.G. TG. - MURES		