



PUZ - CONSTRUIRE COLECTOR NOU DE LEGATURA INTRE STATIA CENTRALA SI PANOUL DE MASURA DE LA GRUPUL 12 SI COLECTOR NOU DE LEGATURA LA GRUPUL 16
MUN. TG-MURES - JUD. MURES

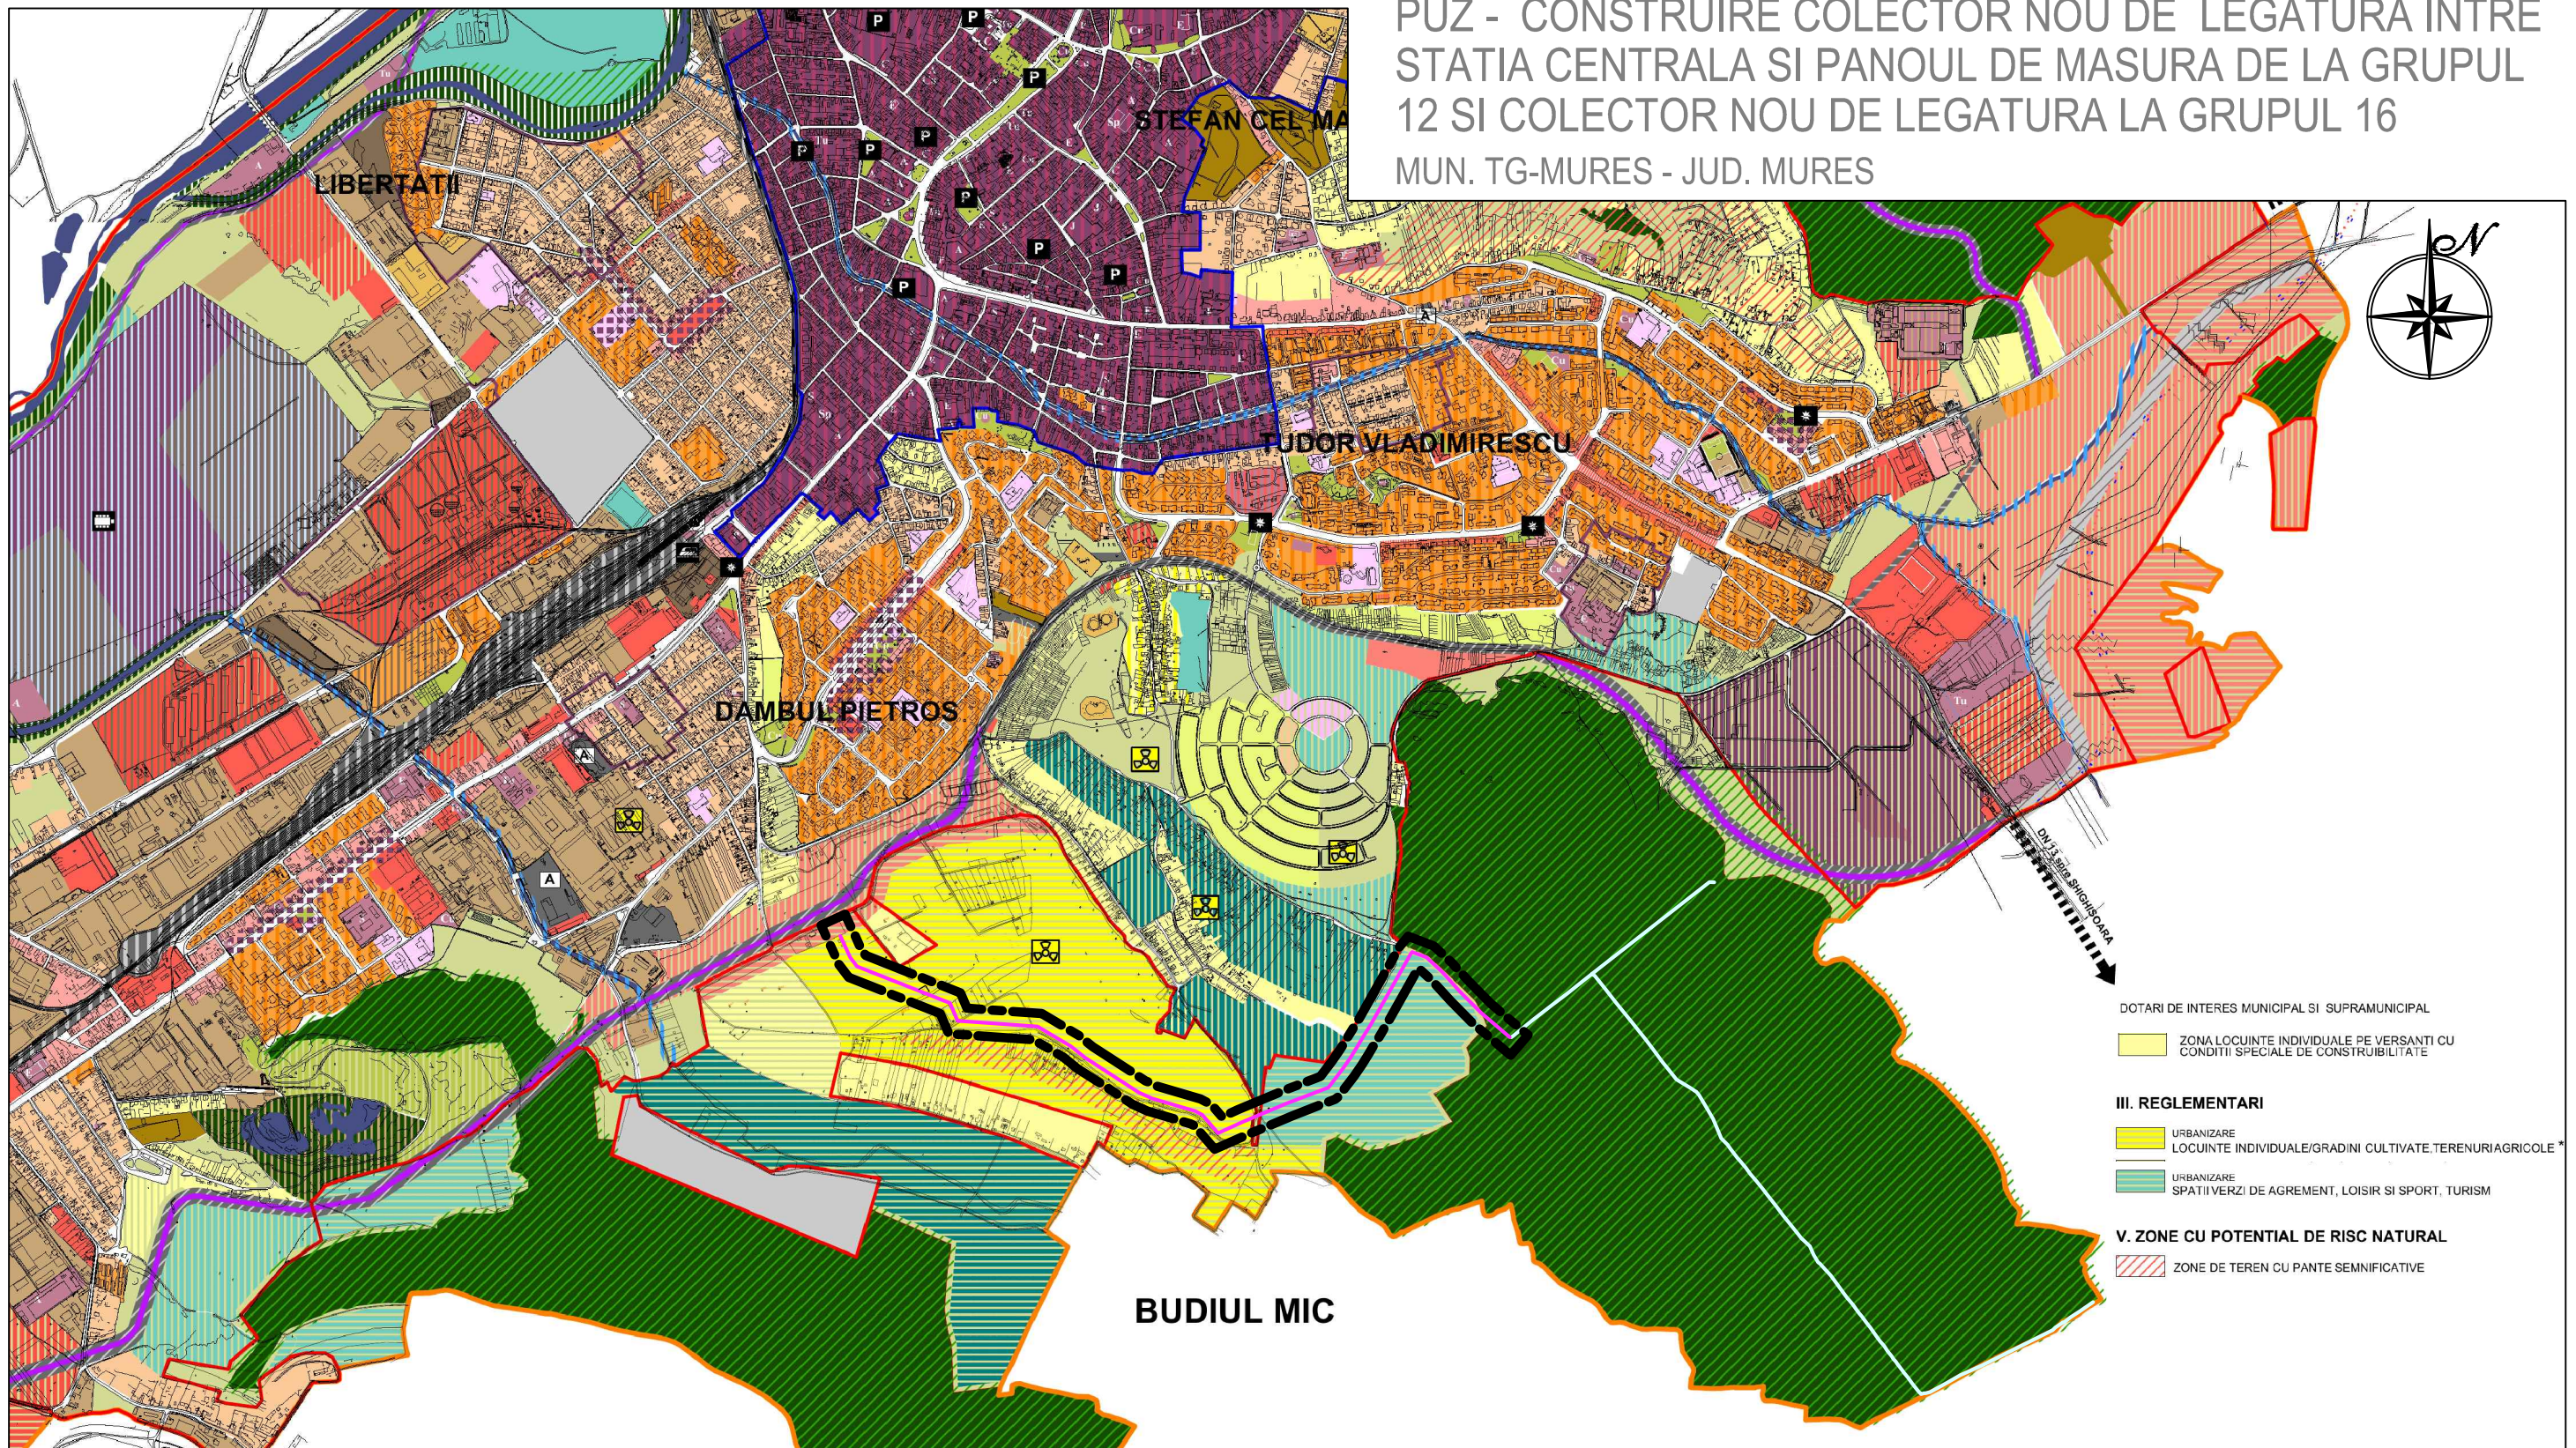

LEGENDA:

- LIMITA ADMINISTRATIVA MUN. TIRGU MURES
- LIMITA INTRAVILAN MUN. TIRGU MURES
- - - LIMITA ZONA STUDIATA
- COLECTOR - 2970,00 ML PE ADMINISTRATIV TG MURES, TRASEU PRIN PADURE
- COLECTOR - 2655,00 ML PE ADMINISTRATIV TG. MURES, TRASEU STUDIAT IN P.U.Z.

Prezenta planşa este proprietatea intelectuală a S.C. ARHITECTON S.R.L.Reproducerea totală sau parțială fără acordul proiectantului este interzisă și se sancționează conform legii			
 S.C. ARHITECTON S.R.L. str. Revoluției nr. 22, Tg-Mureș-RO tel/fax: 0265-217822 J26-1100-2002 - R15097611 arhitectonpro@yahoo.com		BENEFICIAR S.C. DEPOMURES S.A. Str. Tamas Erno Nr. 46 ; Mun. Tg.-Mures; Jud. Mures	
Specificatie	Nume	Semnatura	PROIECT NR. 241A/2014
Coordonator urbanism	arh. Kovacs Angela		FAZA DE PR.: P.U.Z.
Intocmit	th.pr. Galfi Ildiko		PLANSĂ NR. A.02
Desenat	th.pr. Galfi Ildiko		
		SCARA. 1:20000	DENUMIRE PROIECT P.U.Z.- CONSTRUIRE COLECTOR NOU DE LEGATURA INTRE STATIA CENTRALA SI PANOUL DE MASURA DE LA GRUPUL 12 SI COLECTOR NOU DE LEGATURA LA GRUPUL 16 Mun. Tg.-Mures ; Jud. Mures
		DATA: 08. 2015	DENUMIRE PLANSĂ PLAN DE INCADRARE IN P.U.G. PRELIMINAR