



PUZ - CONSTRUIRE COLECTOR NOU DE LEGATURA INTRE STATIA CENTRALA SI PANOUL DE MASURA DE LA GRUPUL 12 SI COLECTOR NOU DE LEGATURA LA GRUPUL 16
MUN. TG-MURES - JUD. MURES

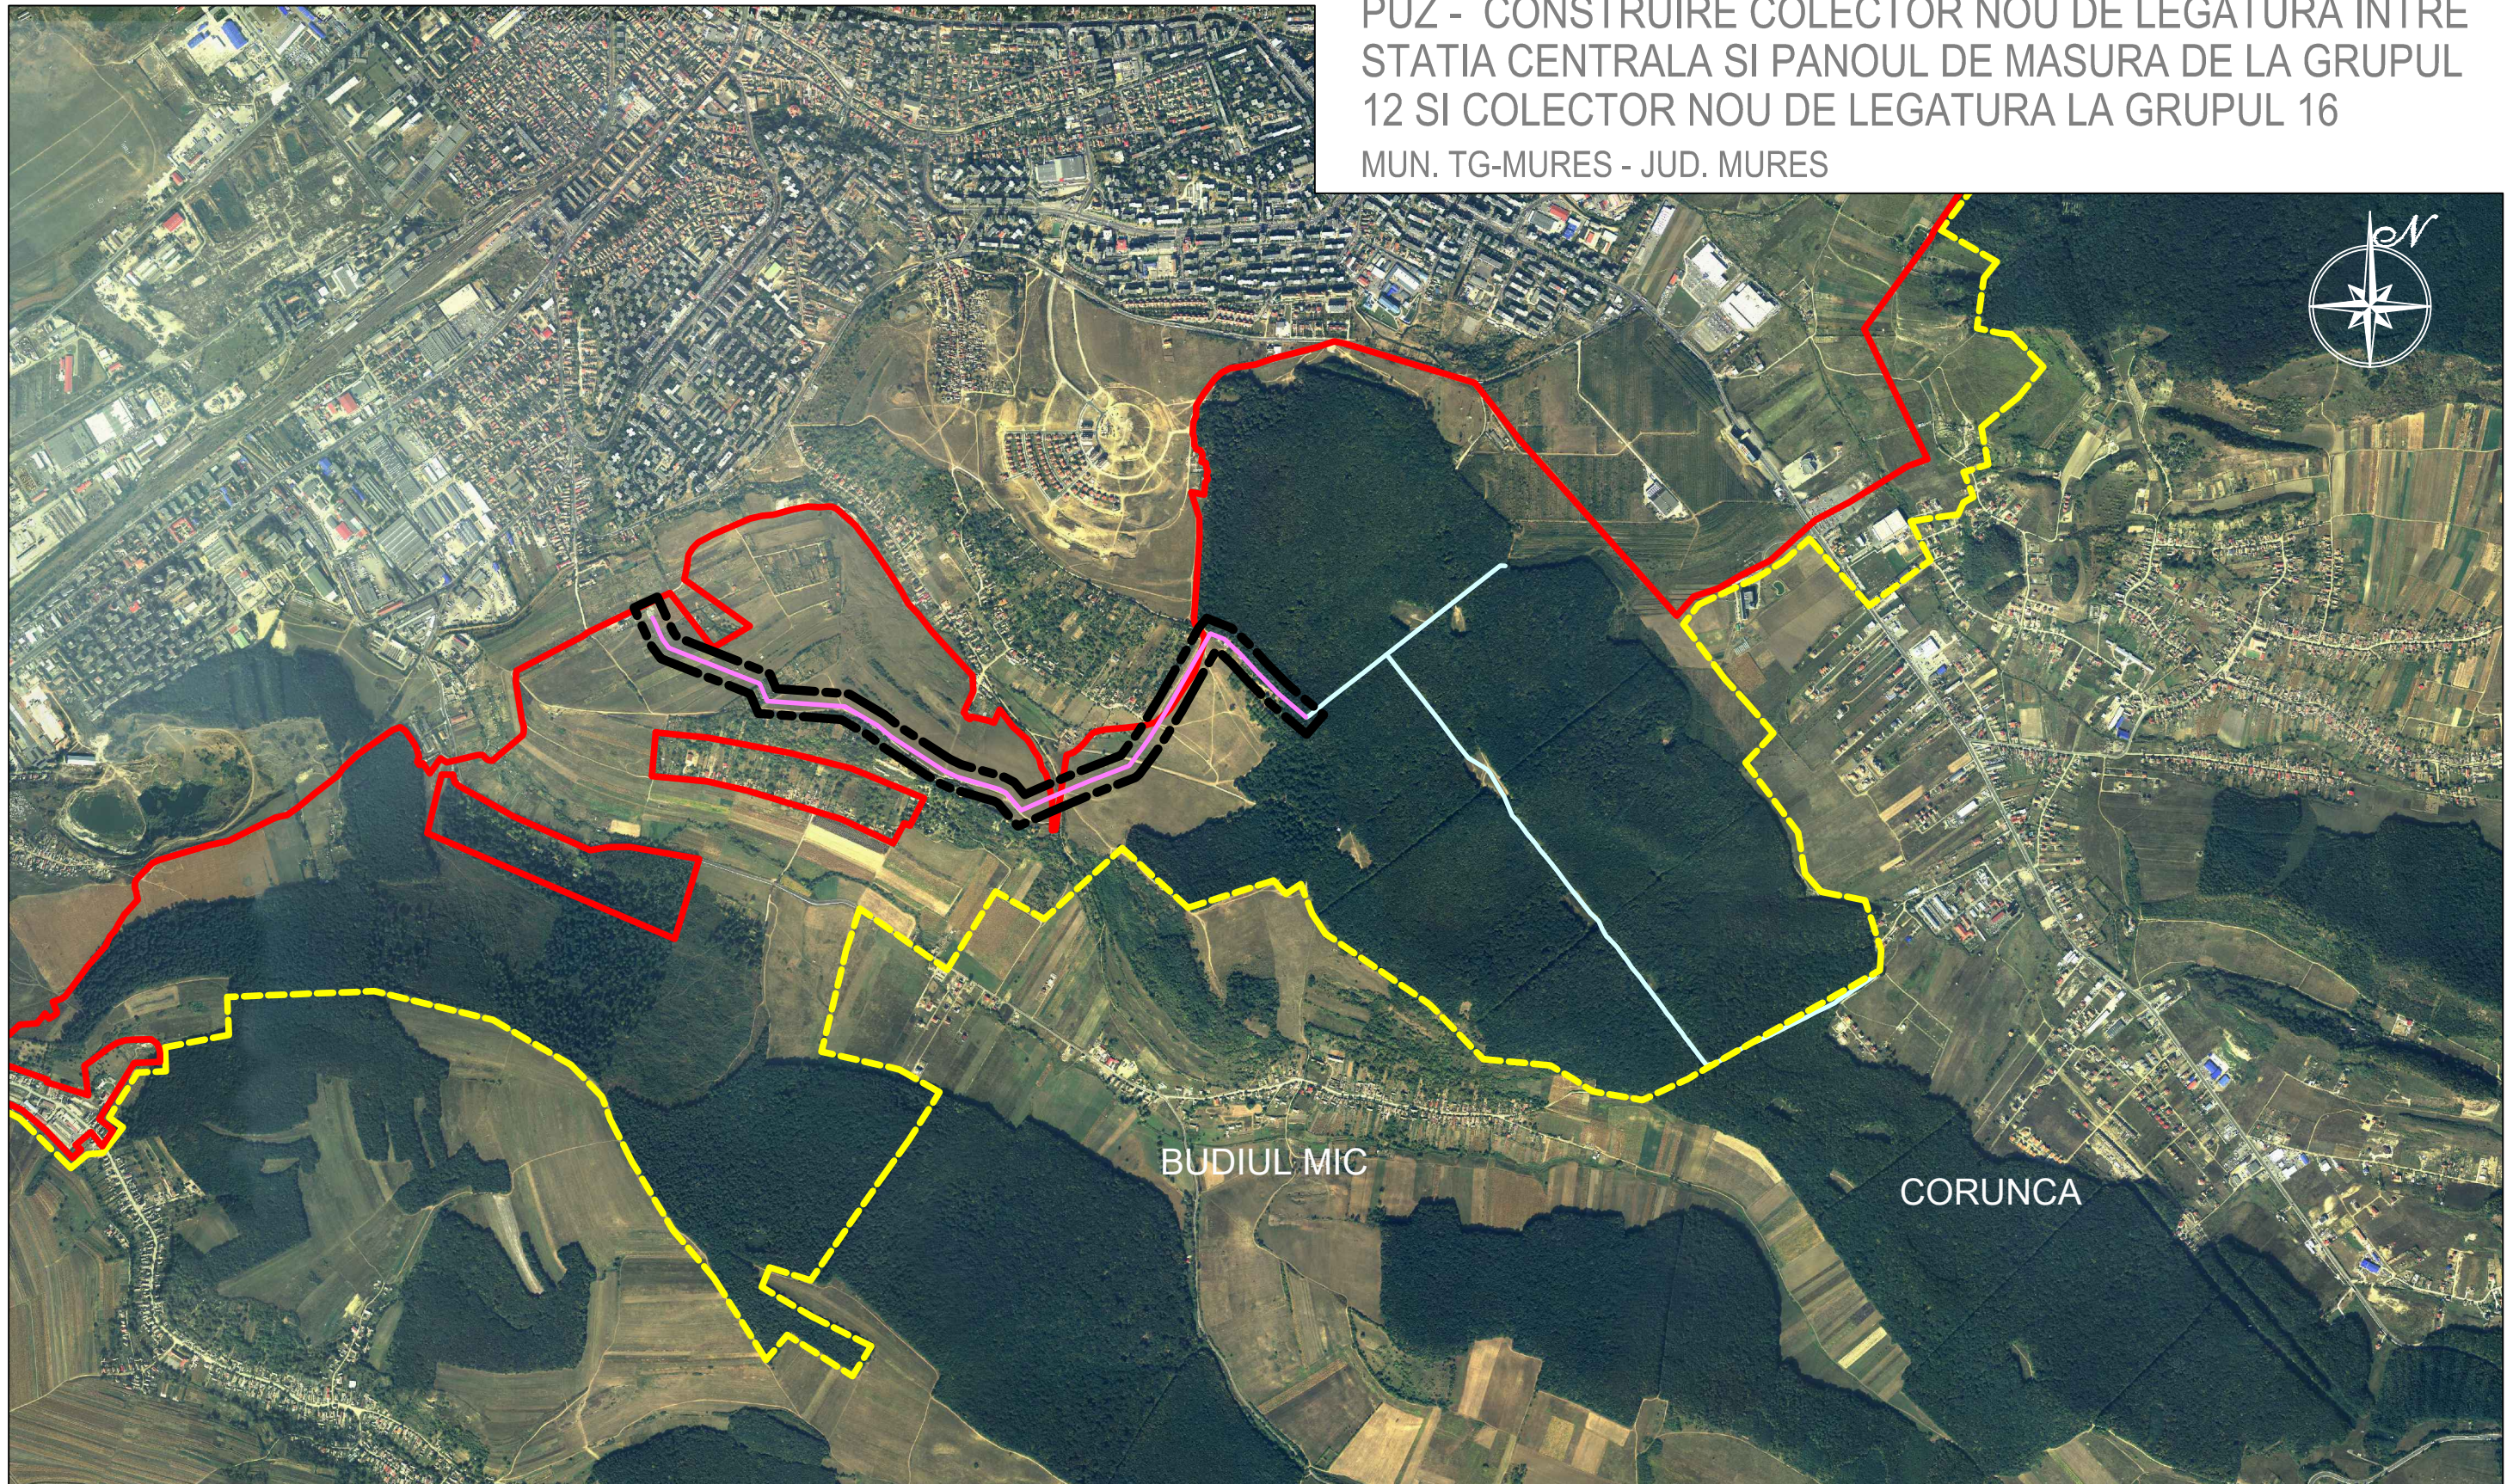

LEGENDA:

- - - - - LIMITA ADMINISTRATIVA MUN. TIRGU MURES
- LIMITA INTRAVILAN MUN. TIRGU MURES
- - - - - LIMITA ZONA STUDIATA
- COLECTOR - 2970,00 ML PE ADMINISTRATIV TG MURES, TRASEU PRIN PADURE
- COLECTOR - 2655,00 ML PE ADMINISTRATIV TG. MURES, TRASEU STUDIAT IN P.U.Z.

Prezenta planşa este proprietatea intelectuală a S.C. ARHITECTON S.R.L. Reproducerea totală sau parțială fără acordul proiectantului este interzisă și se sancționează conform legii			
 S.C. ARHITECTON S.R.L. <small>str. Revoluției nr. 22, Tg-Mureș-RO tel/fax: 0265-217822 J26-1100-2002 - R15097611 arhitectonpro@yahoo.com</small>		BENEFICIAR S.C. DEPOMURES S.A. <small>Str. Tamas Erno Nr. 46 ; Mun. Tg.-Mures; Jud. Mures</small>	
Specificație	Nume	Semnatura	SCARA: 1:20000
Coordonator urbanism	arh. Kovacs Angela		DENUMIRE PROIECT P.U.Z. - CONSTRUIRE COLECTOR NOU DE LEGATURA INTRE STATIA CENTRALA SI PANOUL DE MASURA DE LA GRUPUL 12 SI COLECTOR NOU DE LEGATURA LA GRUPUL 16 Mun. Tg.-Mures ; Jud. Mures
Intocmit	th.pr. Galfi Ildiko		
Desenat	th.pr. Galfi Ildiko		
			DATA: 08. 2015
			DENUMIRE PLANSA PLAN DE INCADRARE - ORTOFOTO -
			PROIECT NR. 241A/2014
			FAZA DE PR.: P.U.Z.
			PLANSA NR. A.03