



Scara 1:500

Nr. cadastral	Suprafata măsurată	Adresa imobilului	
13123	2.630 mp.	mun. Târgu Mureș, str. Ceangăilor, nr. 5, jud. Mureș	
Cartea Funciara nr	131239-Târgu Mureș	UAT	mun. Târgu Mureș

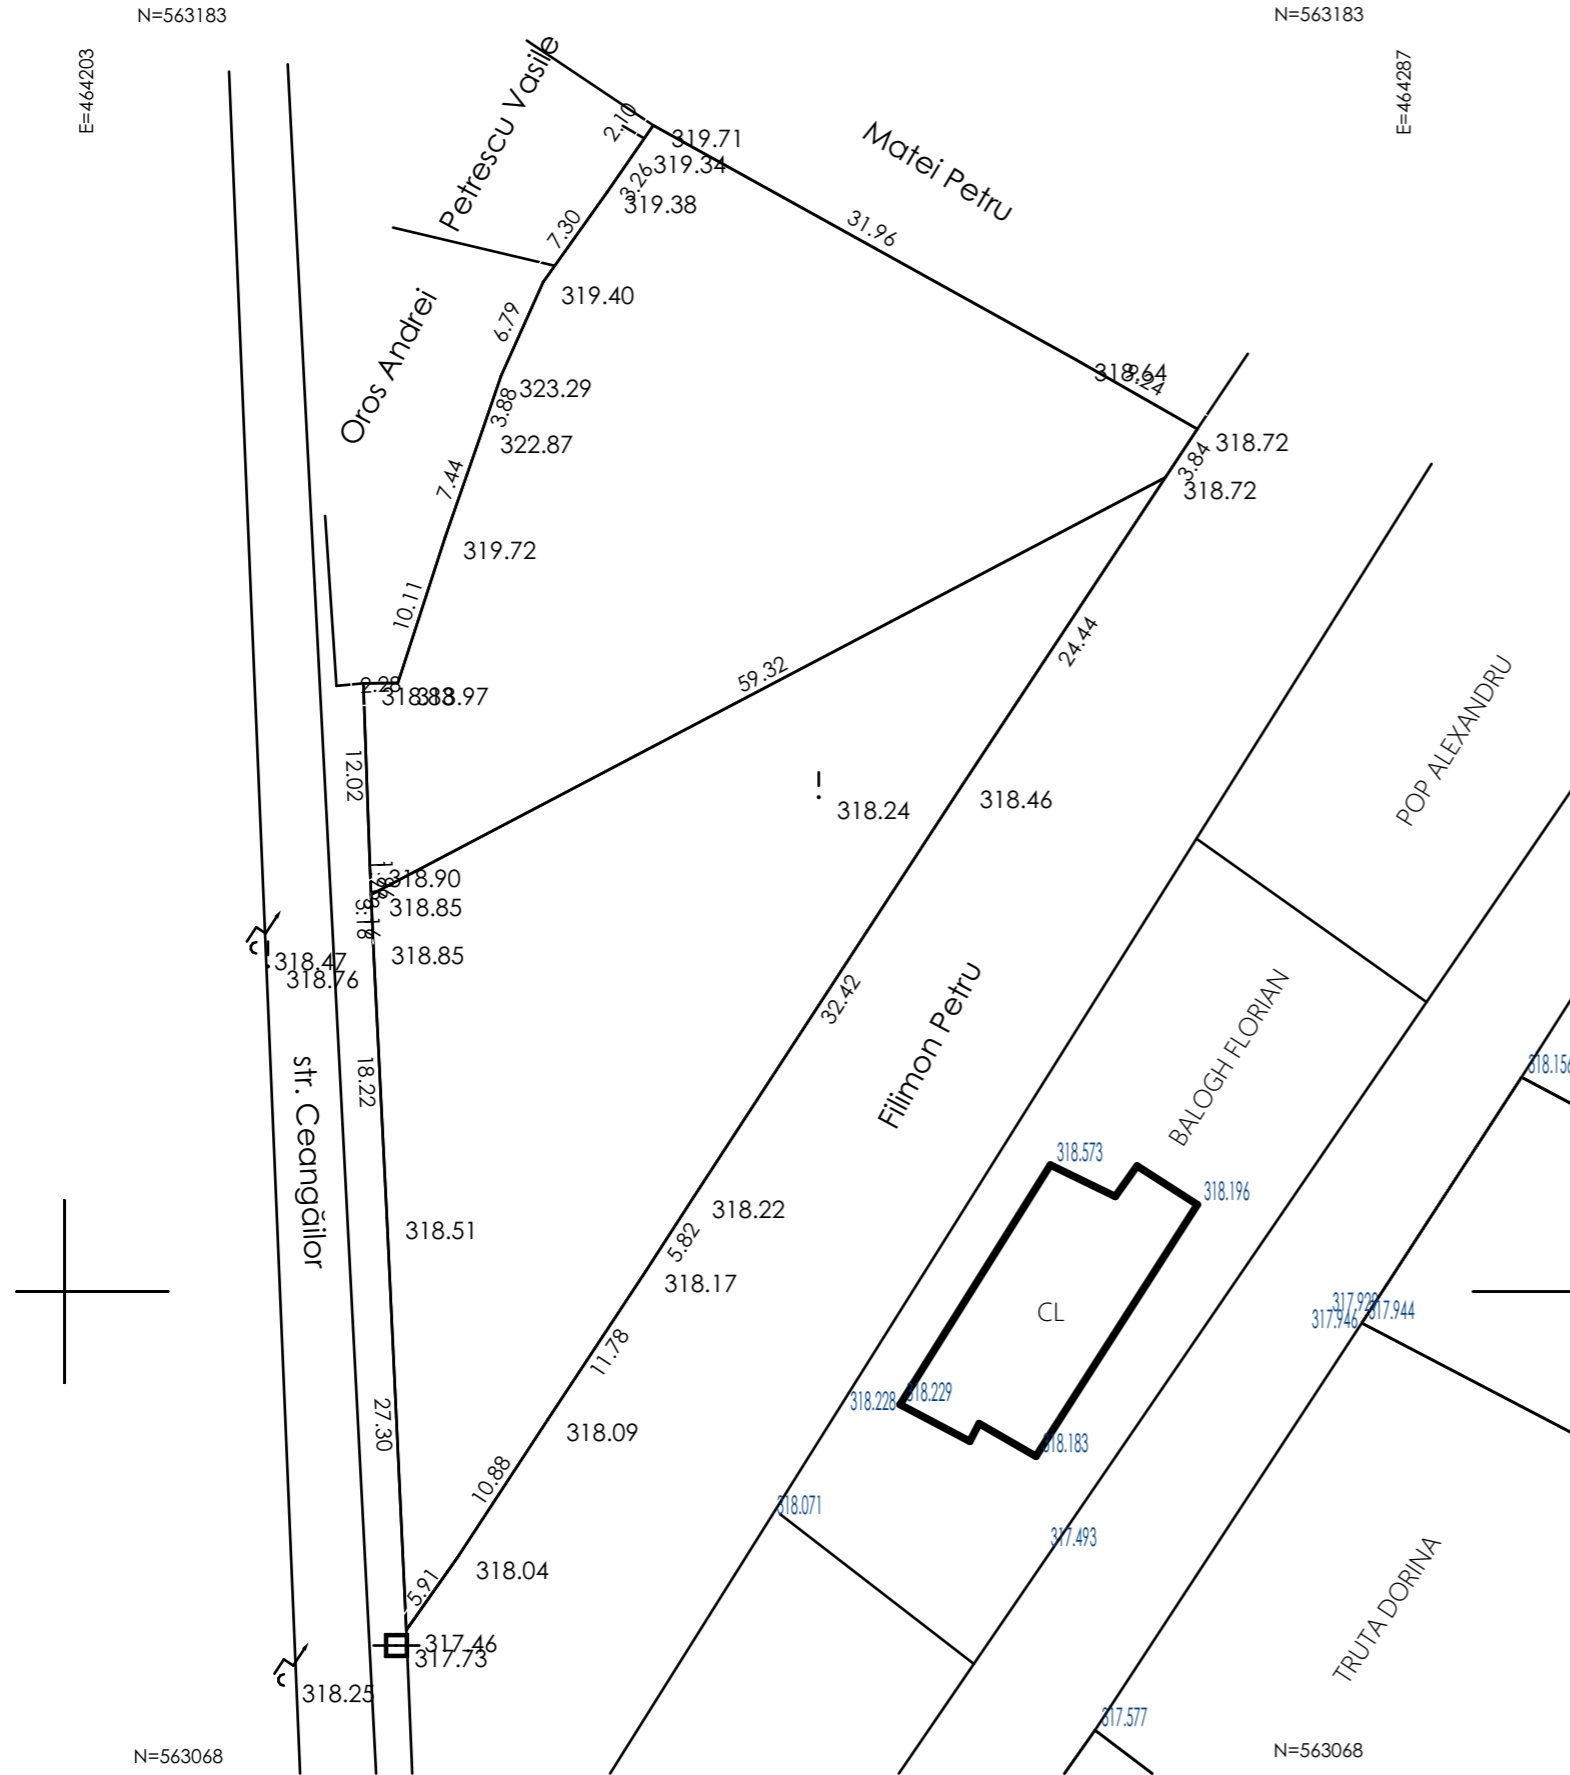

P.U.D. - STABILIRE REGLEMENTARI URBANISTICE CONSTRUIRE LOCUINTA INDIVIDUALA STR. CEANGAILOR F.NR TIRGU MURES PLAN DE SITUATIE TOPOGRAFIC SI INCADRARE

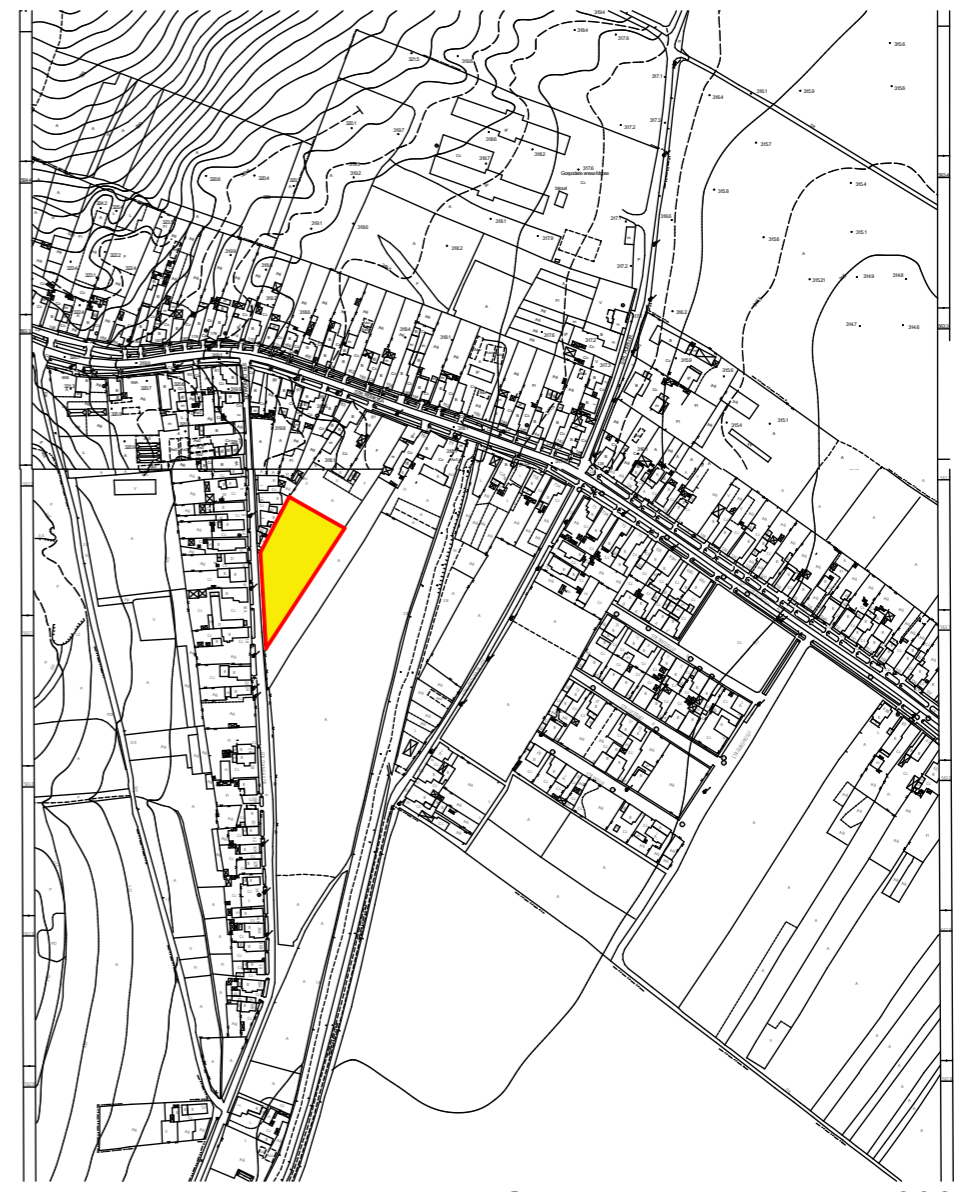

PLAN TOPOGRAFIC 1:500

Proiectant urbanism sc ARX srl Tg.Mures - str. Frunzei nr. 5 J26/384/2002 - RO 14630456		Proiectant general ASPECT		Beneficiar MATEI ILIE	Proiect nr. 248B/2015
Specificatie	Numele	Semnatura	Scara:	DENUMIRE PROIECT	Faza:
Sef Proiect Urb.	ARH. BAKO LORANT		1:500, 1:5000	P.U.D. - STABILIRE REGLEMENTARI URBANISTICE CONSTRUIRE LOCUINTA INDIVIDUALA	P.U.D.
Proiectat	ARH. IANCU MURESAN		Data:	STR. CEANGAILOR F.NR TIRGU MURES	Nr. Plansa
Desenat CAD	ARH. IANCU MURESAN		9/1/2015	PLAN DE SITUATIE TOPOGRAFIC SI INCADRARE	1