



PUZ - DEZMEMBRARE TEREN IN VEDEREA CONSTRUIRII DE LOCUINTE

MUN. TG-MURES - JUD. MURES

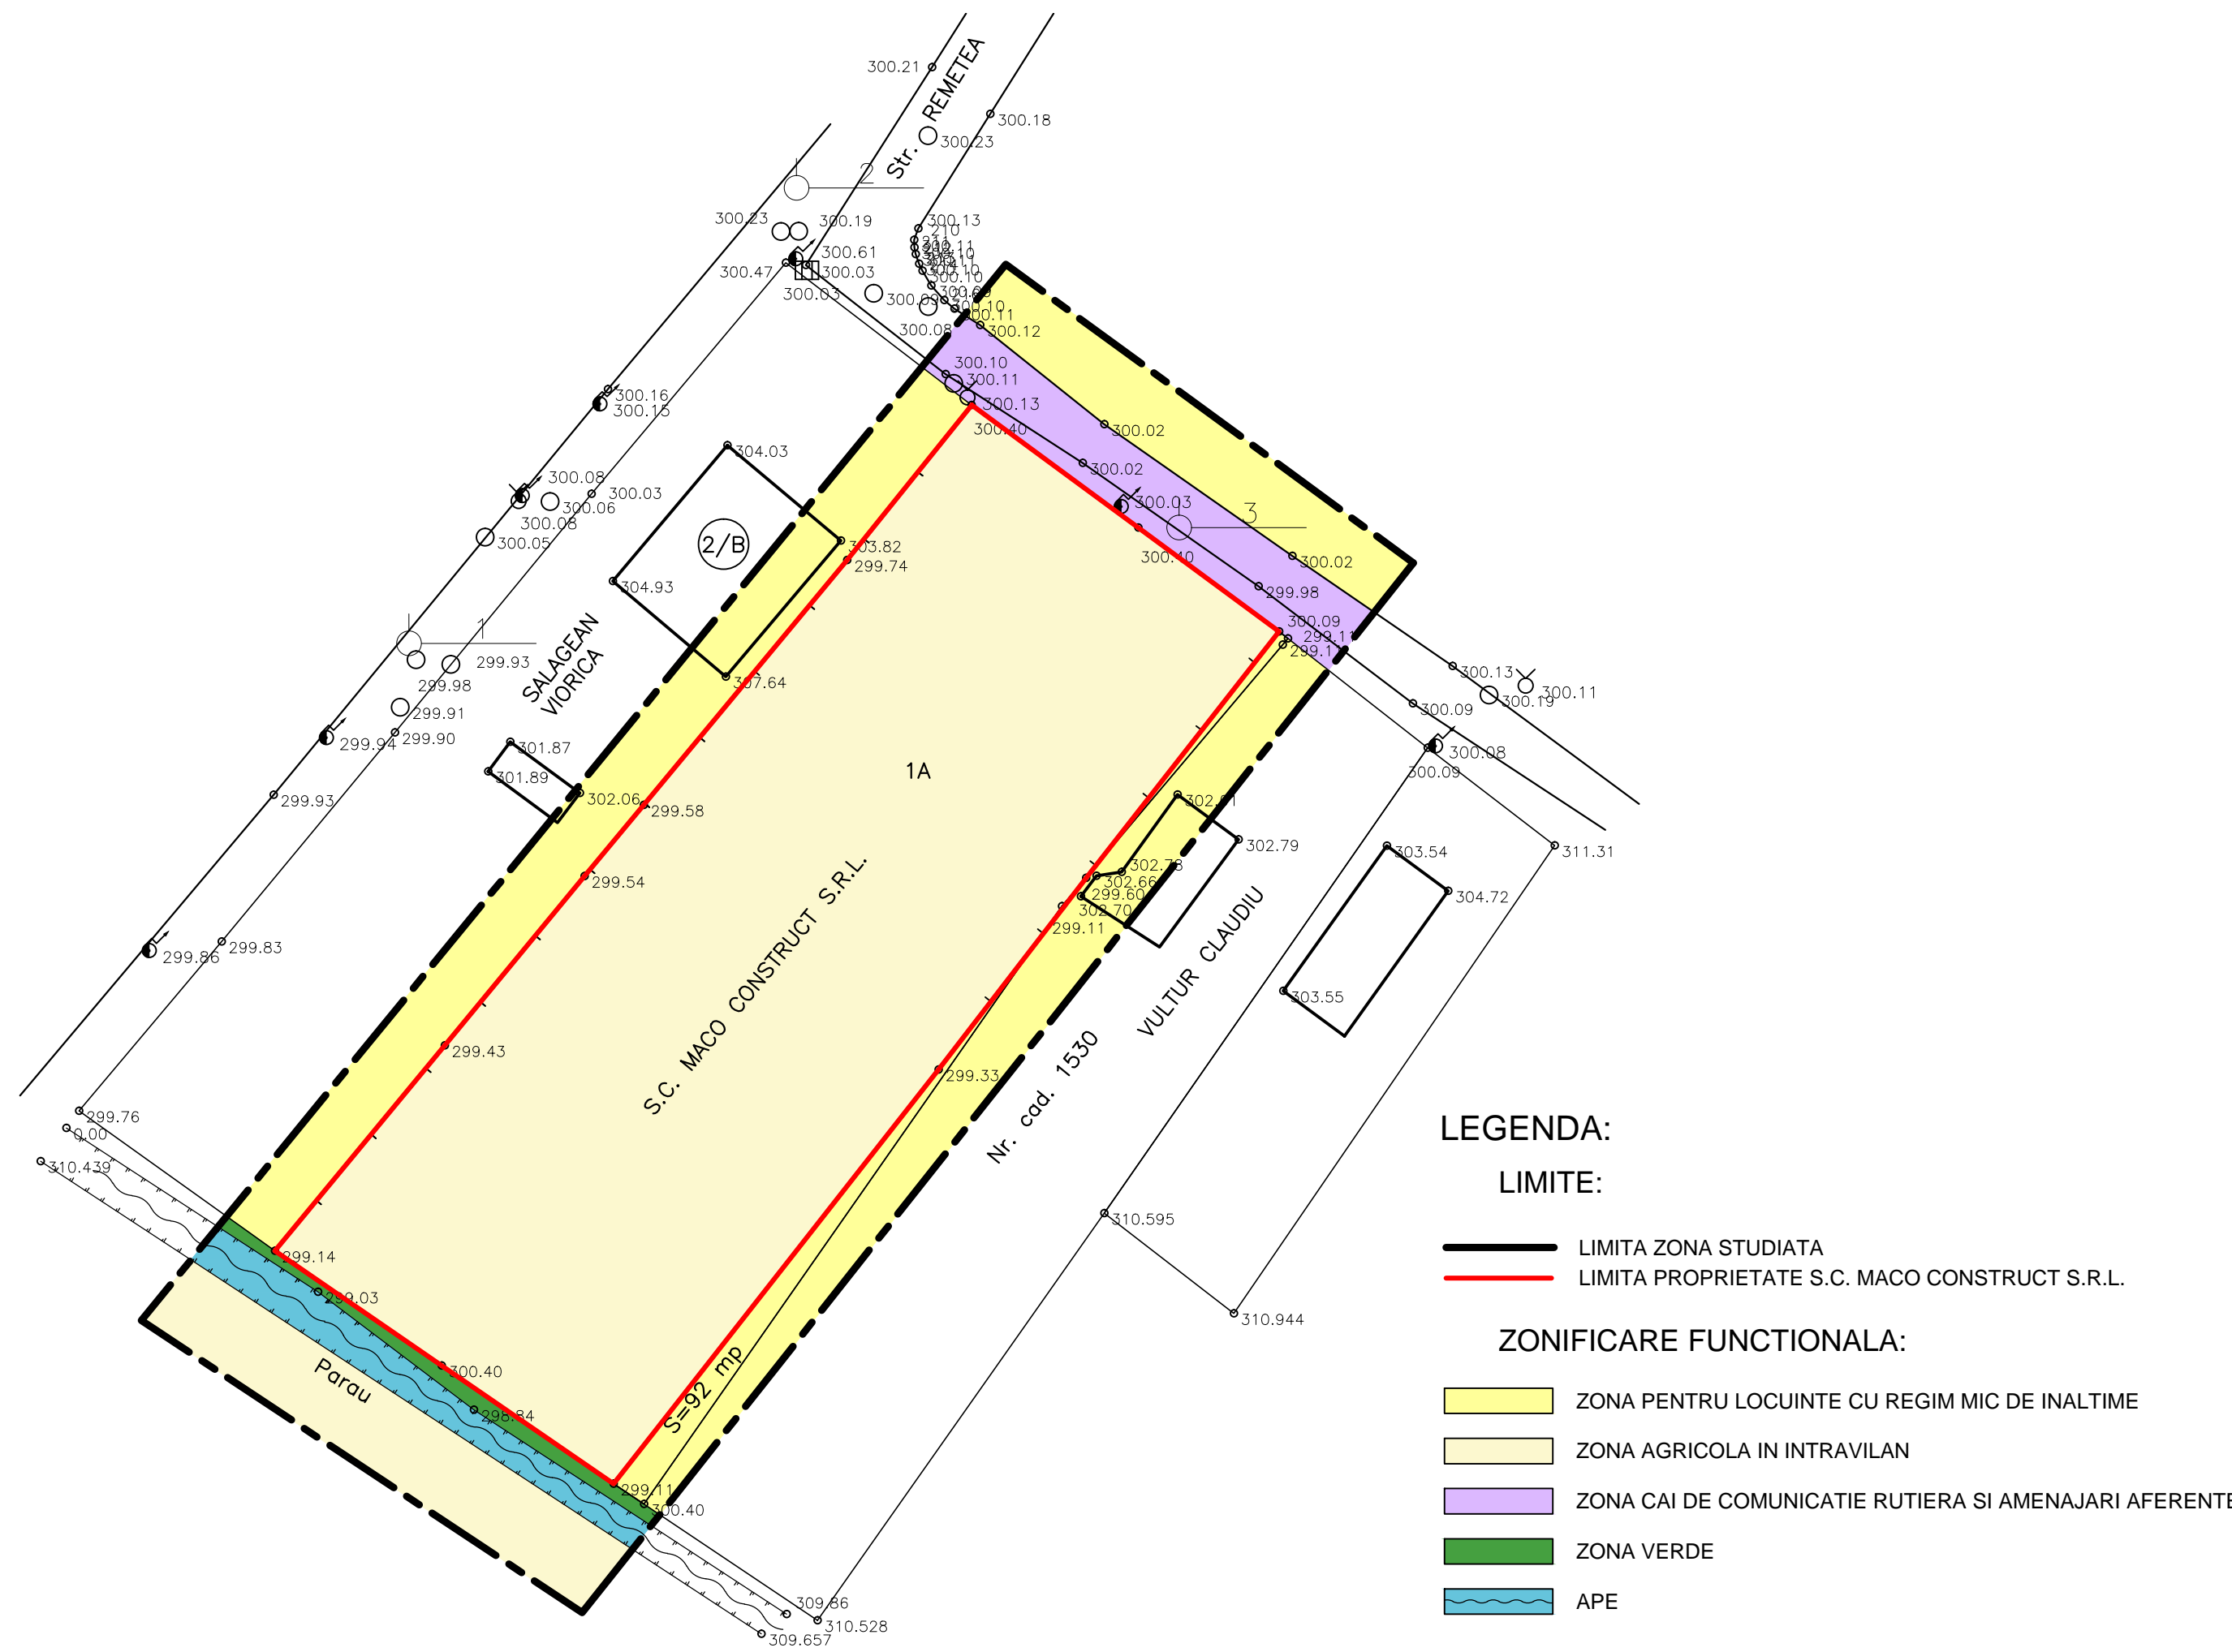

- LEGENDA:**
- LIMITE:**
- LIMITA ZONA STUDIATA
 - LIMITA PROPRIETATE S.C. MACO CONSTRUCT S.R.L.
- ZONIFICARE FUNCTIONALA:**
- ZONA PENTRU LOCUINTE CU REGIM MIC DE INALTIME
 - ZONA AGRICOLA IN INTRAVILAN
 - ZONA CAI DE COMUNICATIE RUTIERA SI AMENAJARI AFERENTE
 - ZONA VERDE
 - APE

DOMENII	DISFUNCTIONALITATI	PRIORITATI
CIRCULATIE	- drumuri neasfaltate, fara canalizare pluviala. - strazi inguste, neconforme cu reglementarile legale.	- construirea unei trame stradale conforme cu reglementarile legale, utilizarea lor si asfaltarea.
FOND CONSTRUIT SI UTILIZAREA TERENURILOR	- zona rezidentiala.	- respectarea reglementarilor aprobate in P.U.G. UNIRII.
SPATII PLANTATE, AGREMENT, SPORT	- nu este cazul.	- construirea la nivel municipal si sectorial a unor zone de agrement si sport.
PROBLEME DE MEDIU	- nu este cazul.	-
PROTEJAREA ZONELOR	- nu este cazul.	-

Prezenta plansa este proprietatea intelectuala a S.C. ARHITECTON S.R.L.Reproducerea totala sau partiala fara acordul proiectantului este interzisa si se sanctioneaza conform legii				
 S.C. ARHITECTON S.R.L. <small>str. Revolutiei nr. 22, Tg-Mures-RO tel/fax: 0265-217822 J26-1100-2002 - R15097611 arhitectonpro@yahoo.com</small>		BENEFICIAR S.C. MACO CONSTRUCT S.R.L. <small>Str. Padurii Nr. 6B; Mun. Tg.-Mures; Jud. Mures</small>		PROIECT NR. 425/2015
Specificatie	Nume	Semnatura	SCARA. 1:1000	FAZA DE PR.: P.U.Z.
Coordonator urbanism	arh. Kovacs Angela			
Intocmit	th.pr. Galfi Ildiko		DATA: 07. 2015	PLANSA NR. A.04
Desenat	th.pr. Galfi Ildiko			
			DENUMIRE PROIECT DEZMEMBRARE TEREN IN VEDEREA CONSTRUIRII DE LOCUINTE <small>Str. Remetea Fr. Nr.; Mun. Tg.-Mures; Jud. Mures</small>	
			DENUMIRE PLANSA PLAN DE SITUATIE EXISTENTA, DISFUNCTIONALITATI	