

PUZ - DEZMEMBRARE TEREN IN VEDEREA CONSTRUIRII DE LOCUINTE

MUN. TG-MURES - JUD. MURES



LEGENDA:

LIMITE:

- LIMITA ZONA STUDIATA
- LIMITA PROPRIETATE S.C. MACO CONSTRUCT S.R.L.

TIPURI DE PROPRIETATE ASUPRA TERENURILOR DIN INTRAVILAN:

a) PROPRIETATE PUBLICA:

- TERENURI PROPRIETATE PUBLICA DE INTERES LOCAL

b) PROPRIETATE PRIVATA:

- TERENURI PROPRIETATE PRIVATA A PERSOANELOR FIZICE SAU JURIDICE

c) CIRCULATIA TERENURILOR:

- TERENURI CE SE INTENTIONEAZA A FI TRECUTE IN DOMENIUL PUBLIC DE INTERES LOCAL 262,60 MP


BILANT TERITORIAL

NR. ART.	TIP DE PROPRIETATE	ha	%
1.	DOMENIU PUBLIC DE INTERES LOCAL	0,073	15,77
2.	DOMENIU PRIVAT A PERSOANELOR FIZICE SI JURIDICE	0,390	84,23
TOTAL		0,463	100%

- TERENURI CE SE INTENTIONEAZA A FI TRECUTE
IN DOMENIUL PUBLIC DE INTERES LOCAL DIN TERENUL BENEFICIARULUI = 76,00 MP

- TERENURI CARE VOR FI TRECUTE IN DOMENIUL
PUBLIC DE INTERES LOCAL DIN TERENUL
BENEFICIARULUI, DACA VA FI CAZUL, LA SOLICITAREA
FURNIZORILOR DE UTILITATI = 601,00 MP

- ACEASTA SE VA DEFINITIVA DUPA STUDIAREA
SOLUTIILOR PUNCTUALE DE APROVIZIONARE CU
UTILITATI PE AMPLASAMENTUL STUDIAT IN RELATIE
CU REțeleLE EXISTENTE SI PROPUSE

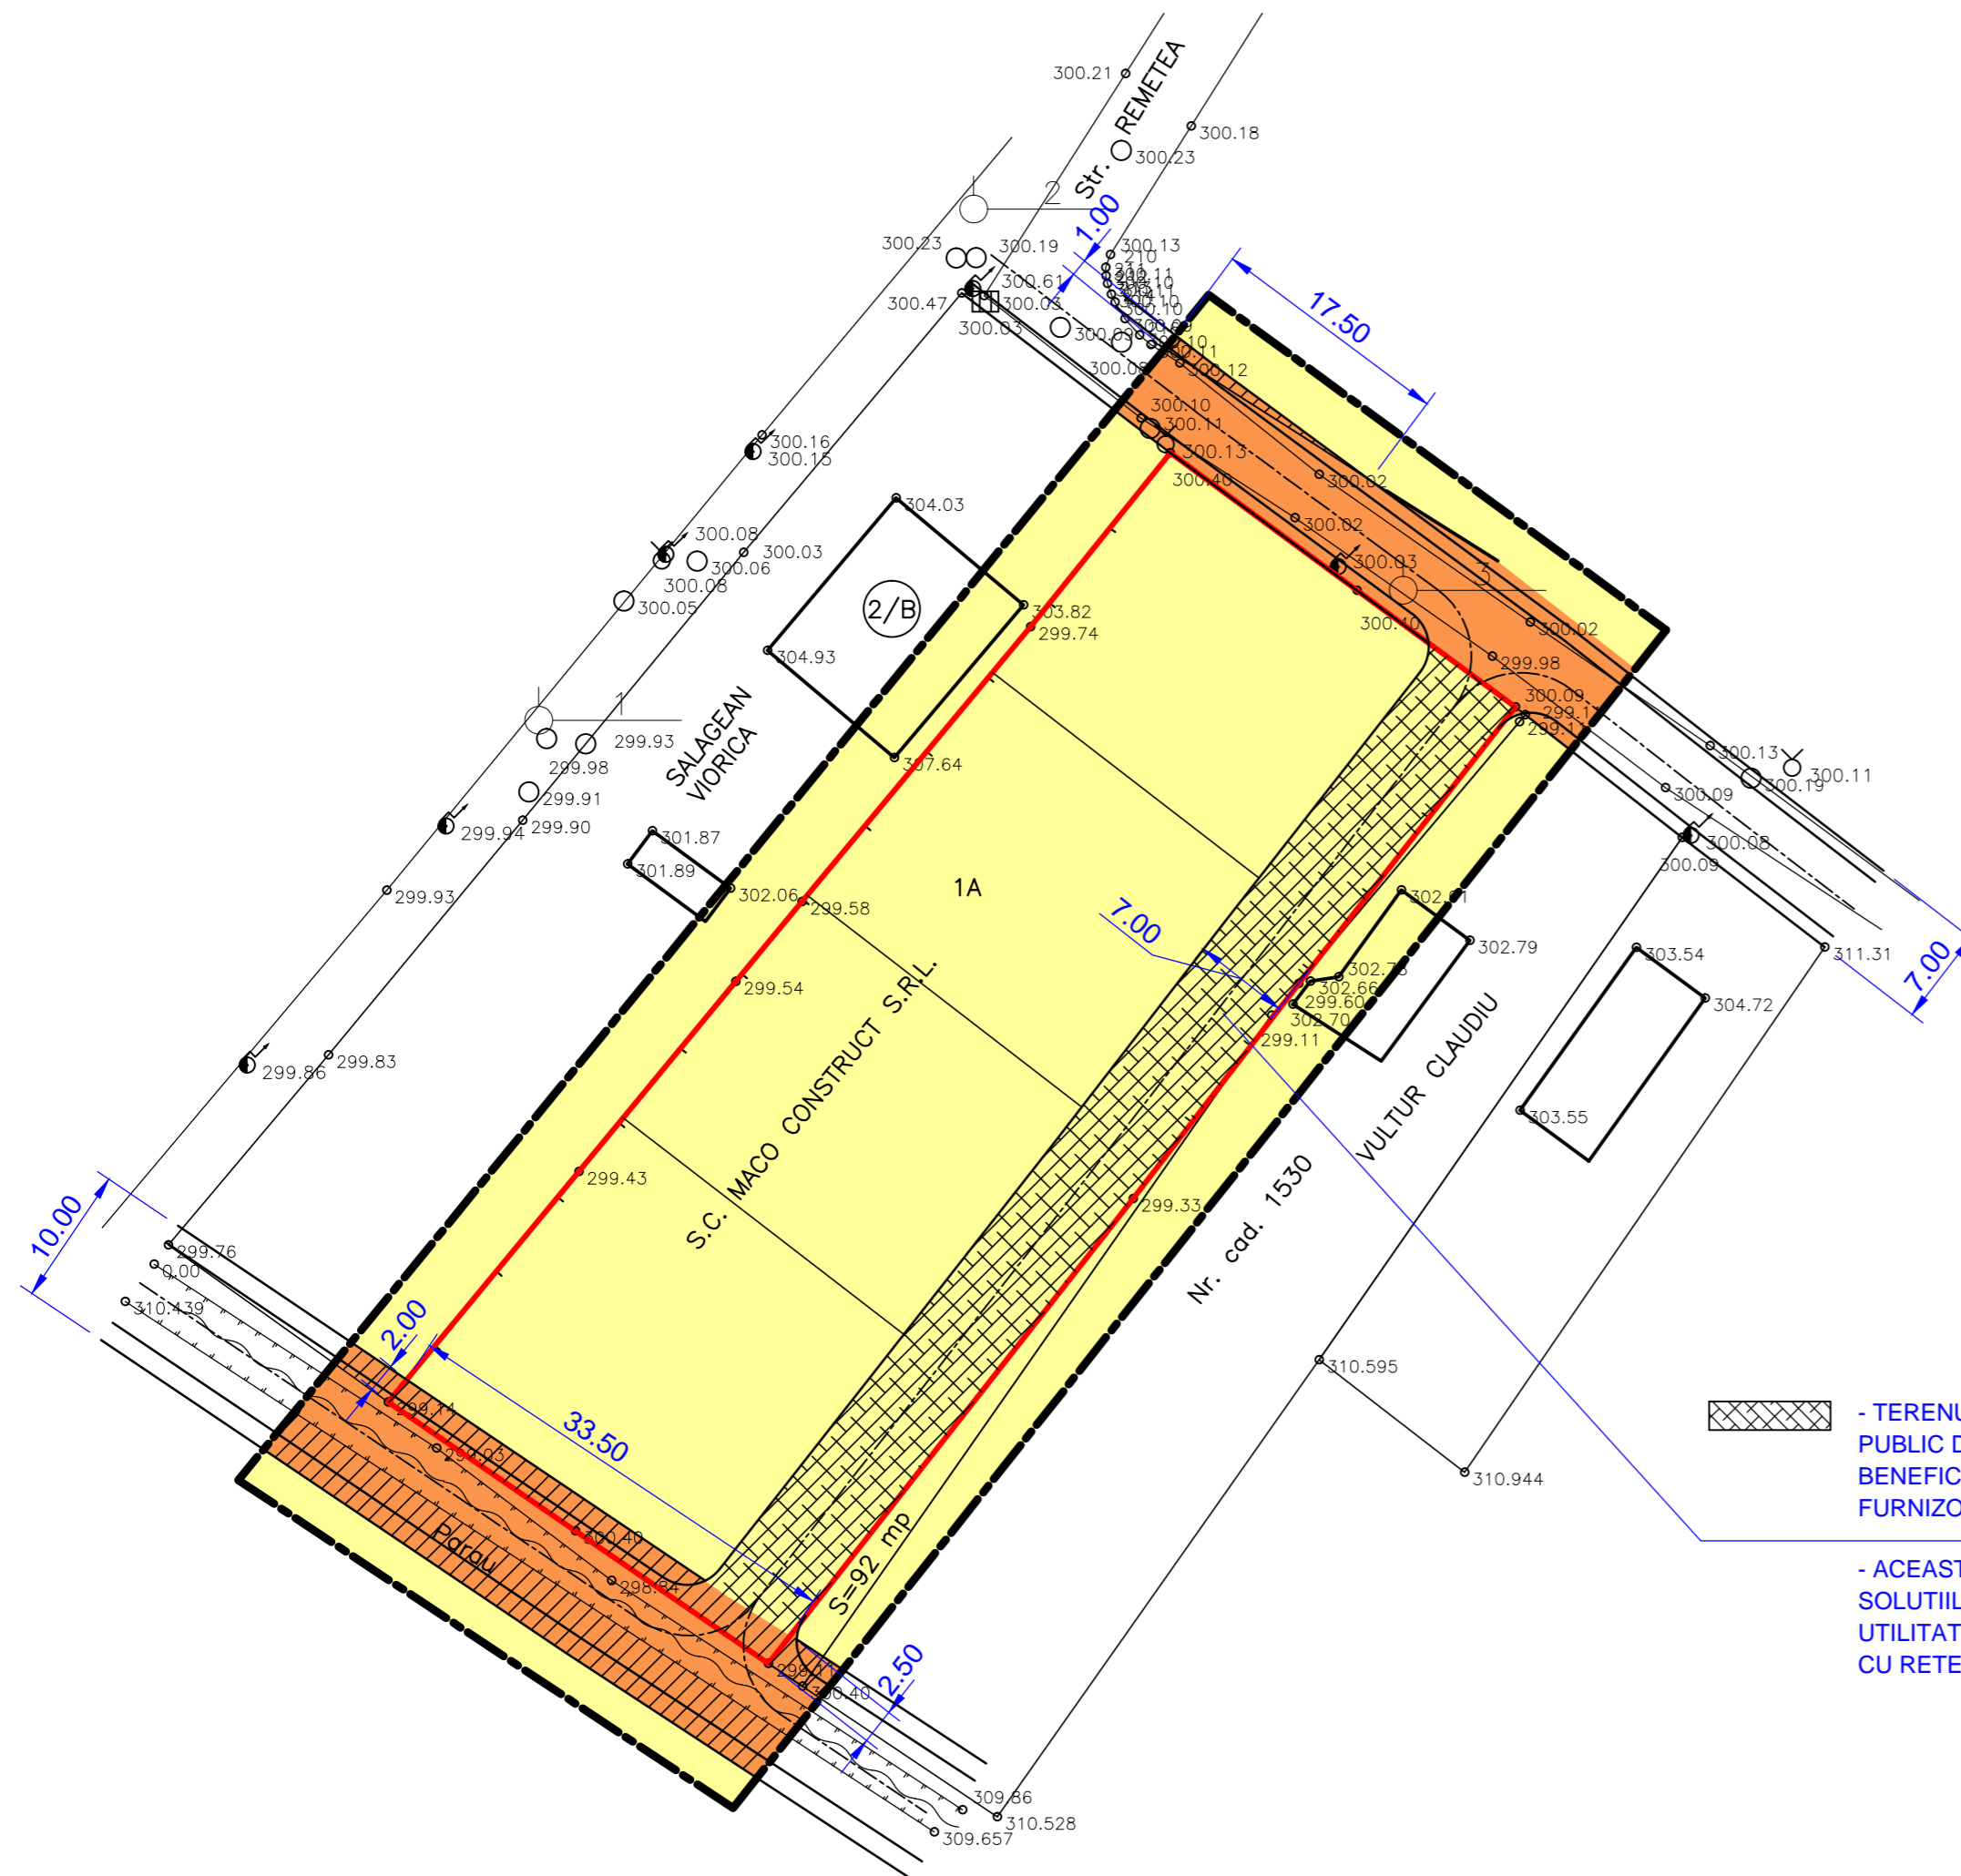

Prezenta planşa este proprietatea intelectuală a S.C. ARHITECTON S.R.L. Reproducerea totală sau parțială fără acordul proiectantului este interzisă și se sancționează conform legii				PROIECT NR. 425/2015
		S.C. ARHITECTON S.R.L. str. Revoluției nr. 22, Tg-Mureș-RO tel/fax: 0265-217822 J26-1100-2002 - R15097611 arhitectonpro@yahoo.com		BENEFICIAR S.C. MACO CONSTRUCT S.R.L. Str. Padurii Nr. 6B; Mun. Tg.-Mures; Jud. Mures
Specificatie	Nume	Semnatura	SCARA. 1:1000	FAZA DE PR.: P.U.Z.
Coordonator urbanism	arh. Kovacs Angela		DATA: 07. 2015	PLANSĂ NR. A.07
Intocmit	th.pr. Galfi Ildiko			
Desenat	th.pr. Galfi Ildiko		DENUMIRE PLANSA PLAN DE REGLEMENTARI URBANISTICE - ZONIFICARE	