


PUZ - DEZMEMBRARE TEREN IN VEDEREA CONSTRUIRII DE LOCUINTE

MUN. TG-MURES - JUD. MURES

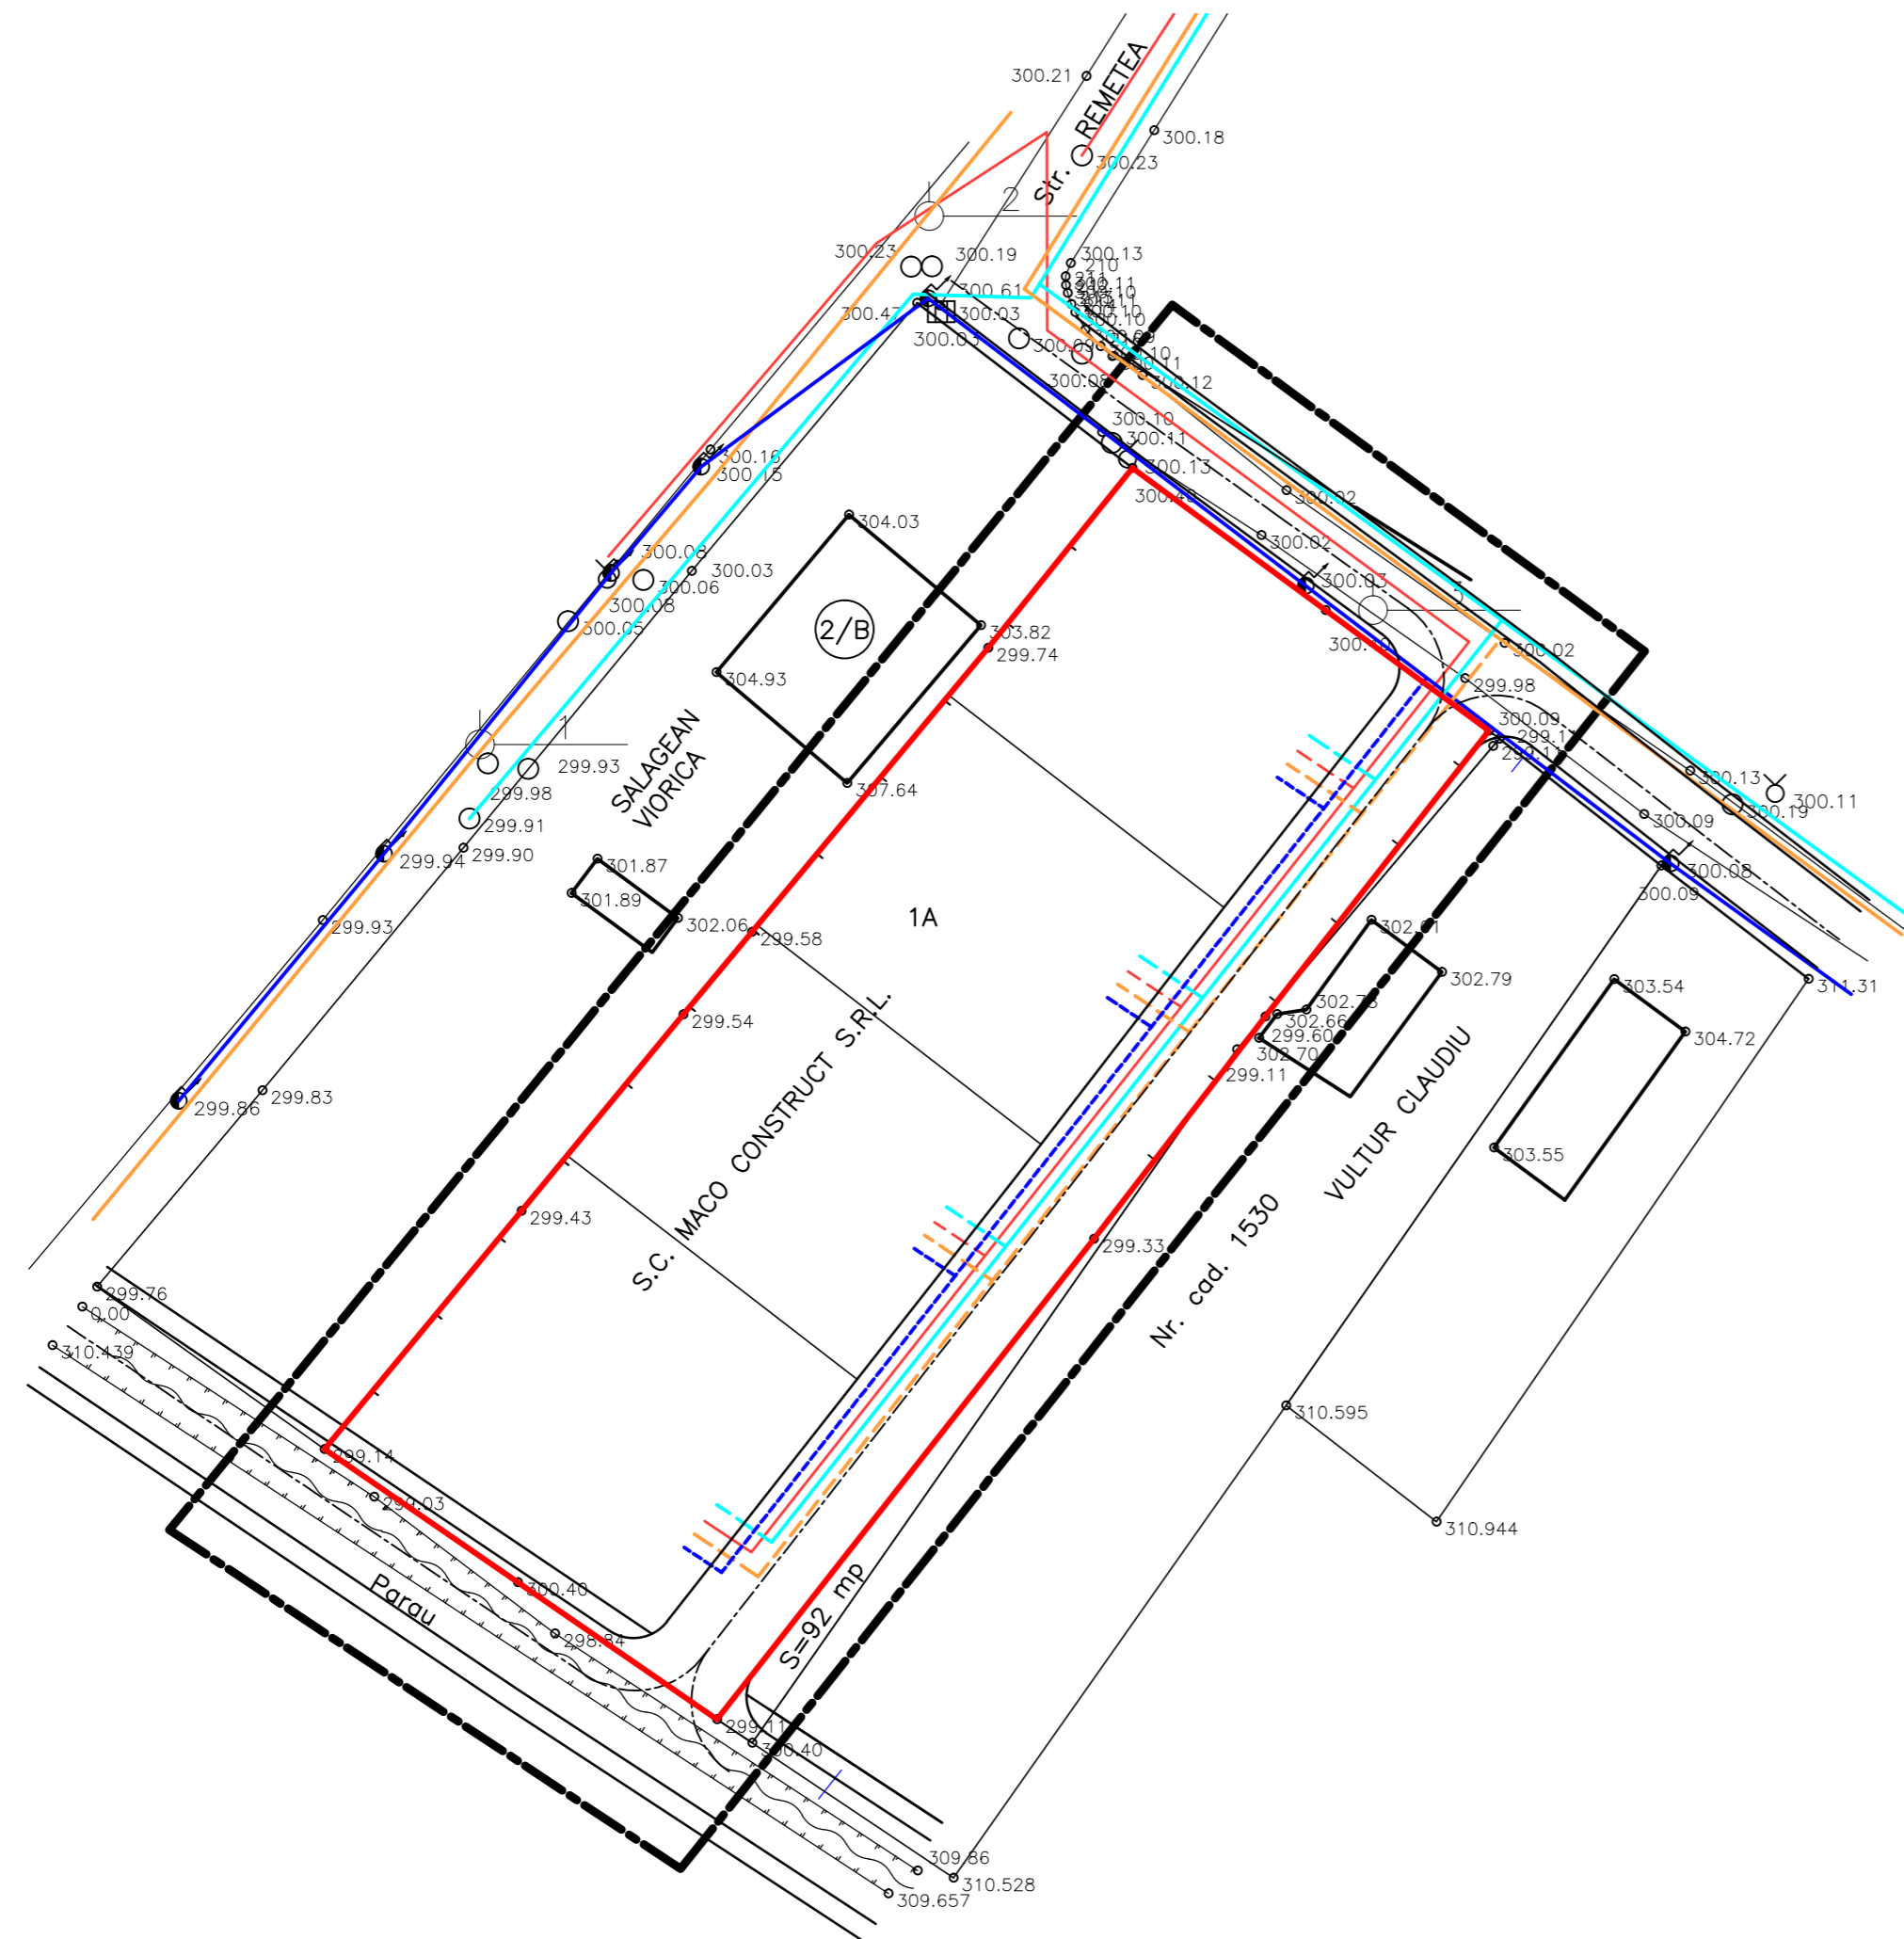

LEGENDA:

LIMITE:

- LIMITA ZONA STUDIATA
- LIMITA PROPRIETATE S.C. MACO CONSTRUCT S.R.L.

RETELE EDILITARE:

- RETEA MAJORA DE DISTRIBUTIE A APEI POTABILE - EXISTENT
- RETEA MAJORA DE DISTRIBUTIE A APEI POTABILE - PROPUS
- RETEA MAJORA DE CANALIZARE A APEI UZATE MENAJERE P.V.C. Ø 250 MM - EXISTENT
- RETEA MAJORA DE CANALIZARE A APEI UZATE MENAJERE P.V.C. Ø 250 MM - PROPUS
- LINIE ELECTRICA LEA 0,4 KV - EXISTENT
- LINIE ELECTRICA LES 0,4 KV - PROPUS
- RETEA DE DISTRIBUTIE GAZ PRESIUNE REDUSA SUBTERAN, PE Ø 63 MM - EXISTENT
- RETEA DE DISTRIBUTIE GAZ PRESIUNE REDUSA SUBTERAN, PE Ø 63 MM - PROPUS

Prezenta planşa este proprietatea intelectuală a S.C. ARHITECTON S.R.L. Reproducerea totală sau parțială fără acordul proiectantului este interzisă și se sancționează conform legii			
		S.C. ARHITECTON S.R.L. str. Revoluției nr. 22, Tg-Mureș-RO tel/fax: 0265-217822 J26-1100-2002 - R15097611 arhitectonpro@yahoo.com	
BENEFICIAR S.C. MACO CONSTRUCT S.R.L. Str. Padurii Nr. 6B; Mun. Tg.-Mures; Jud. Mures		PROIECT NR. 425/2015	
Specificatie Coordonator urbanism Intocmit Desenat	Nume arh. Kovacs Angela th.pr. Galfi Ildiko th.pr. Galfi Ildiko	Semnatura _____ _____ _____	SCARA. 1:1000 DATA: 07. 2015
DENUMIRE PROIECT DEZMEMBRARE TEREN IN VEDEREA CONSTRUIRII DE LOCUINTE Str. Remetea Fr. Nr.; Mun. Tg.-Mures; Jud. Mures		FAZA DE PR.: P.U.Z.	
DENUMIRE PLANSA PLAN DE REGLEMENTARI ECHIPARE EDILITARA		PLANSA NR. A.08	