
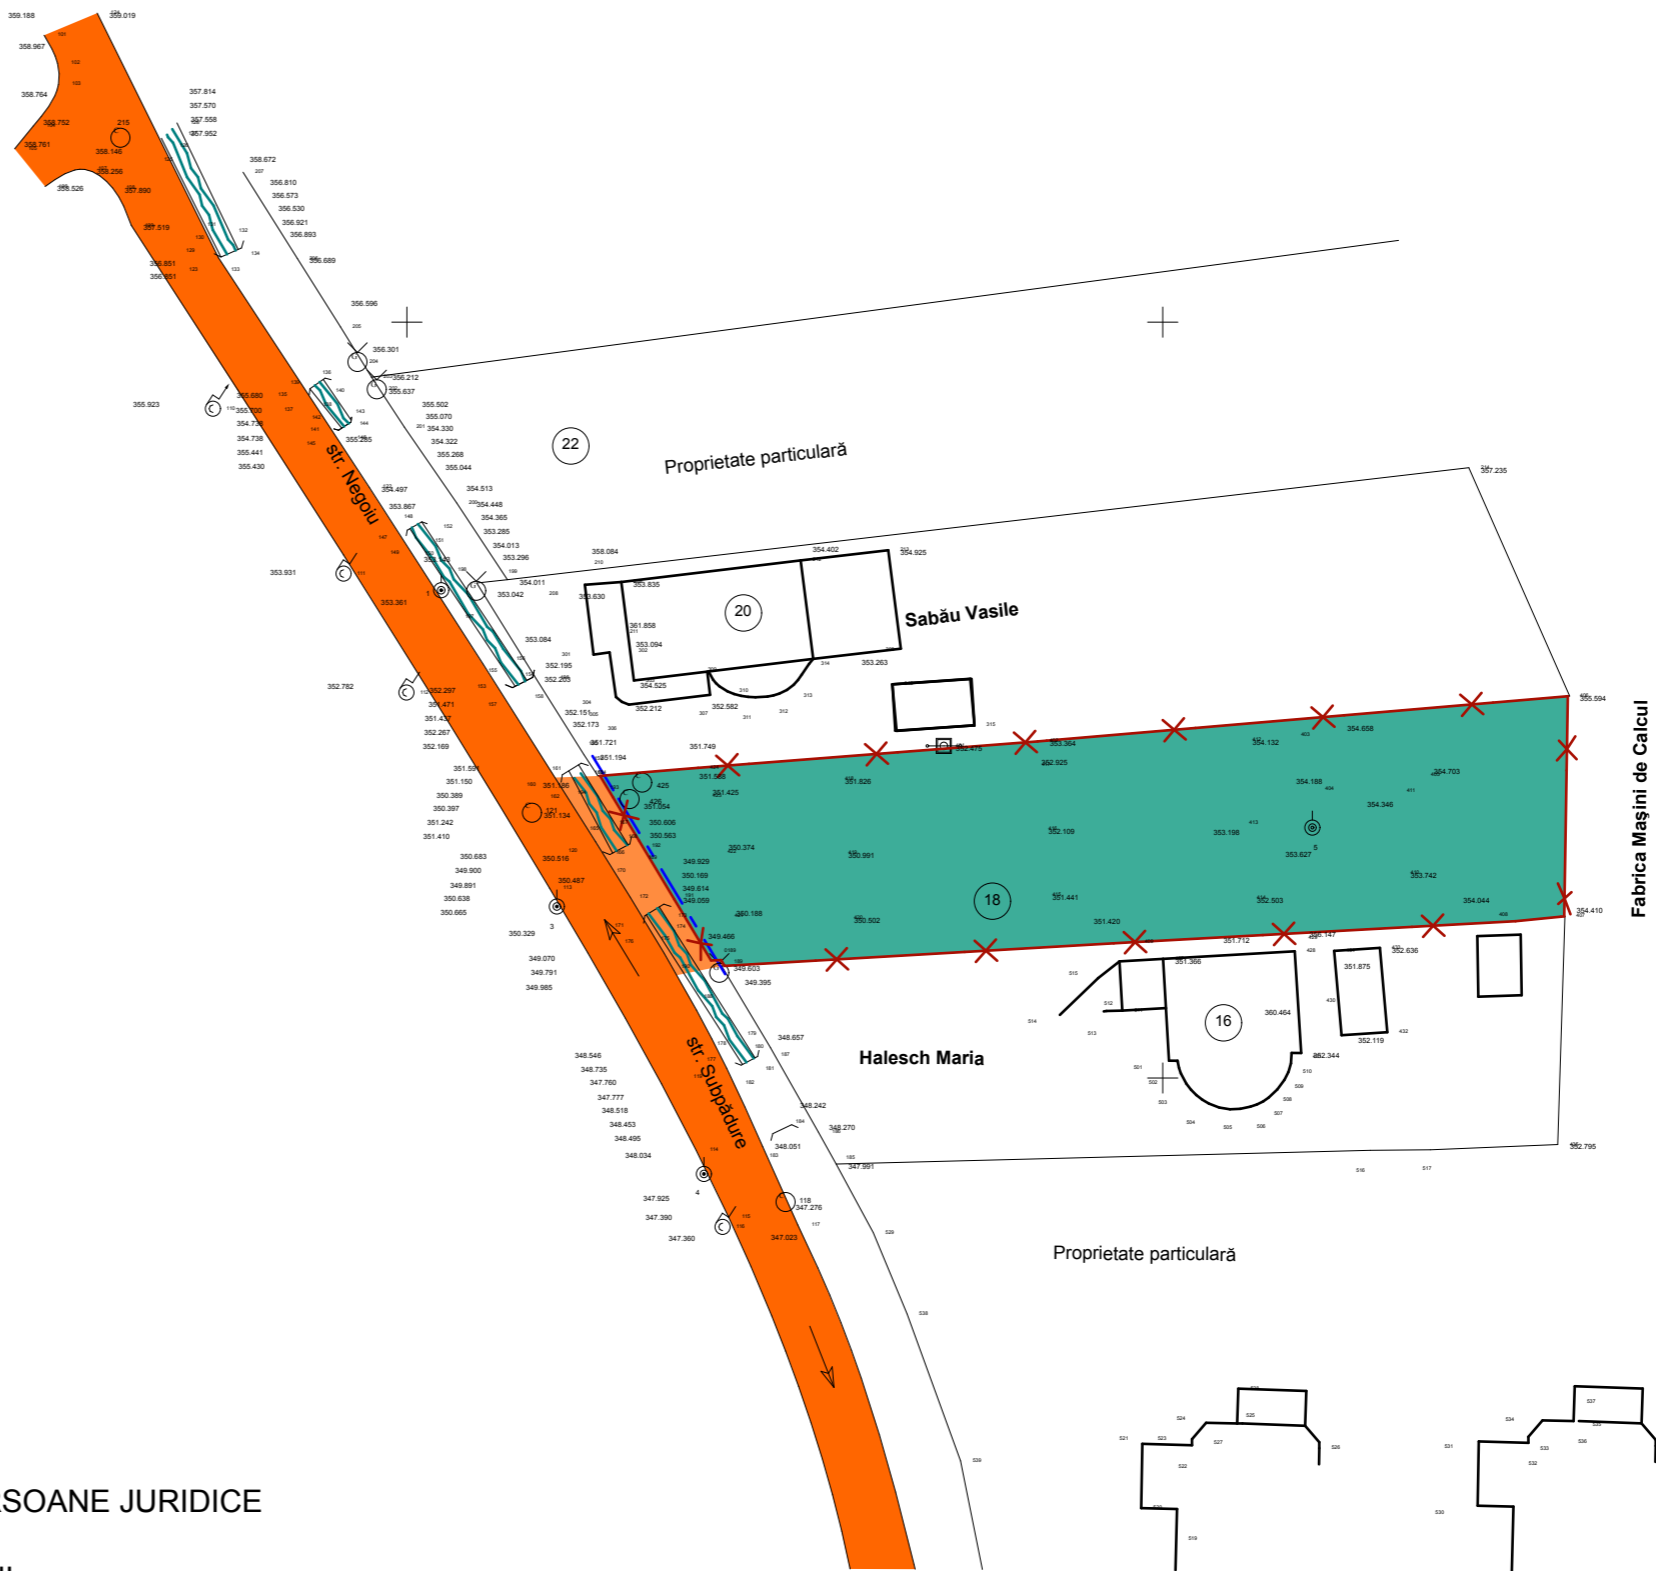
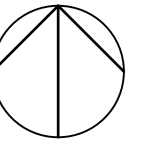


PLAN URBANISTIC DE DETALIU

CONSTRUIRE CASA DE LOCUIT PE STR. SUBPADURE, FN., TARGU-MURES

OBIECTIVE DE UTILITATE PUBLICA SI REGIM DE PROPRIETATE

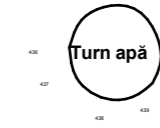

I. LIMITE

✂ LIMITA DE PROPRIETATE A PARCELI STUDIATE

II. PROPRIETATI

TEREN PROPRIETATE PRIVATA- PERSOANE FIZICE/PERSOANE JURIDICE

TEREN IN PROPRIETATEA STATULUI ROMAN -CAROSABIL

TEREN IN PROPRIETATEA STATULUI ROMAN - SPATIU LIBER ADIACENT STR.SUBPADURE

ALINIAMENT EXISTENT RECONSIDERAT IN FUNCTIE DE MODERNIZARE STRADA ACCES Conf. HCL 195/2 septembrie 2003

VERIFICATOR EXPERT	NUME	SEMNATURA	CERINTA	Referat/Expertiza Nr./Data:
S.C.TEKTURA S.R.L. RO 6564459 NR.INREGISTRARE : J26/1285/1994				BENEFICIARUL: FEKETE GYULA LASZLO DENUMIREA PROIECTULUI: PUD Studiu de amplasament pentru construirea unei case pe parcelarul existent ADRESA: strada Subpadure, fn., TARGU MURES
CALITATEA	NUME	SEMNATURA	SCARA: 1:500	PLANSA: A4
SEF PROIECT	Arh. RAUS A.		DATA: 06/2015	FAZA: PUD
PROIECTAT	Arh.POP-LUPU M.			OBIECTIVE DE UTILITATE PUBLICA SI REGIM DE PROPRIETATE
DESENAT	Arh.POP-LUPU M.			

PR.NR.:
22/2014