


PLAN DE SITUATIE
SCARA 1:1000

- Canaliz. menajera
- Retea apa rece
- LEA
- Cond. gaz Ø90mm / subt.

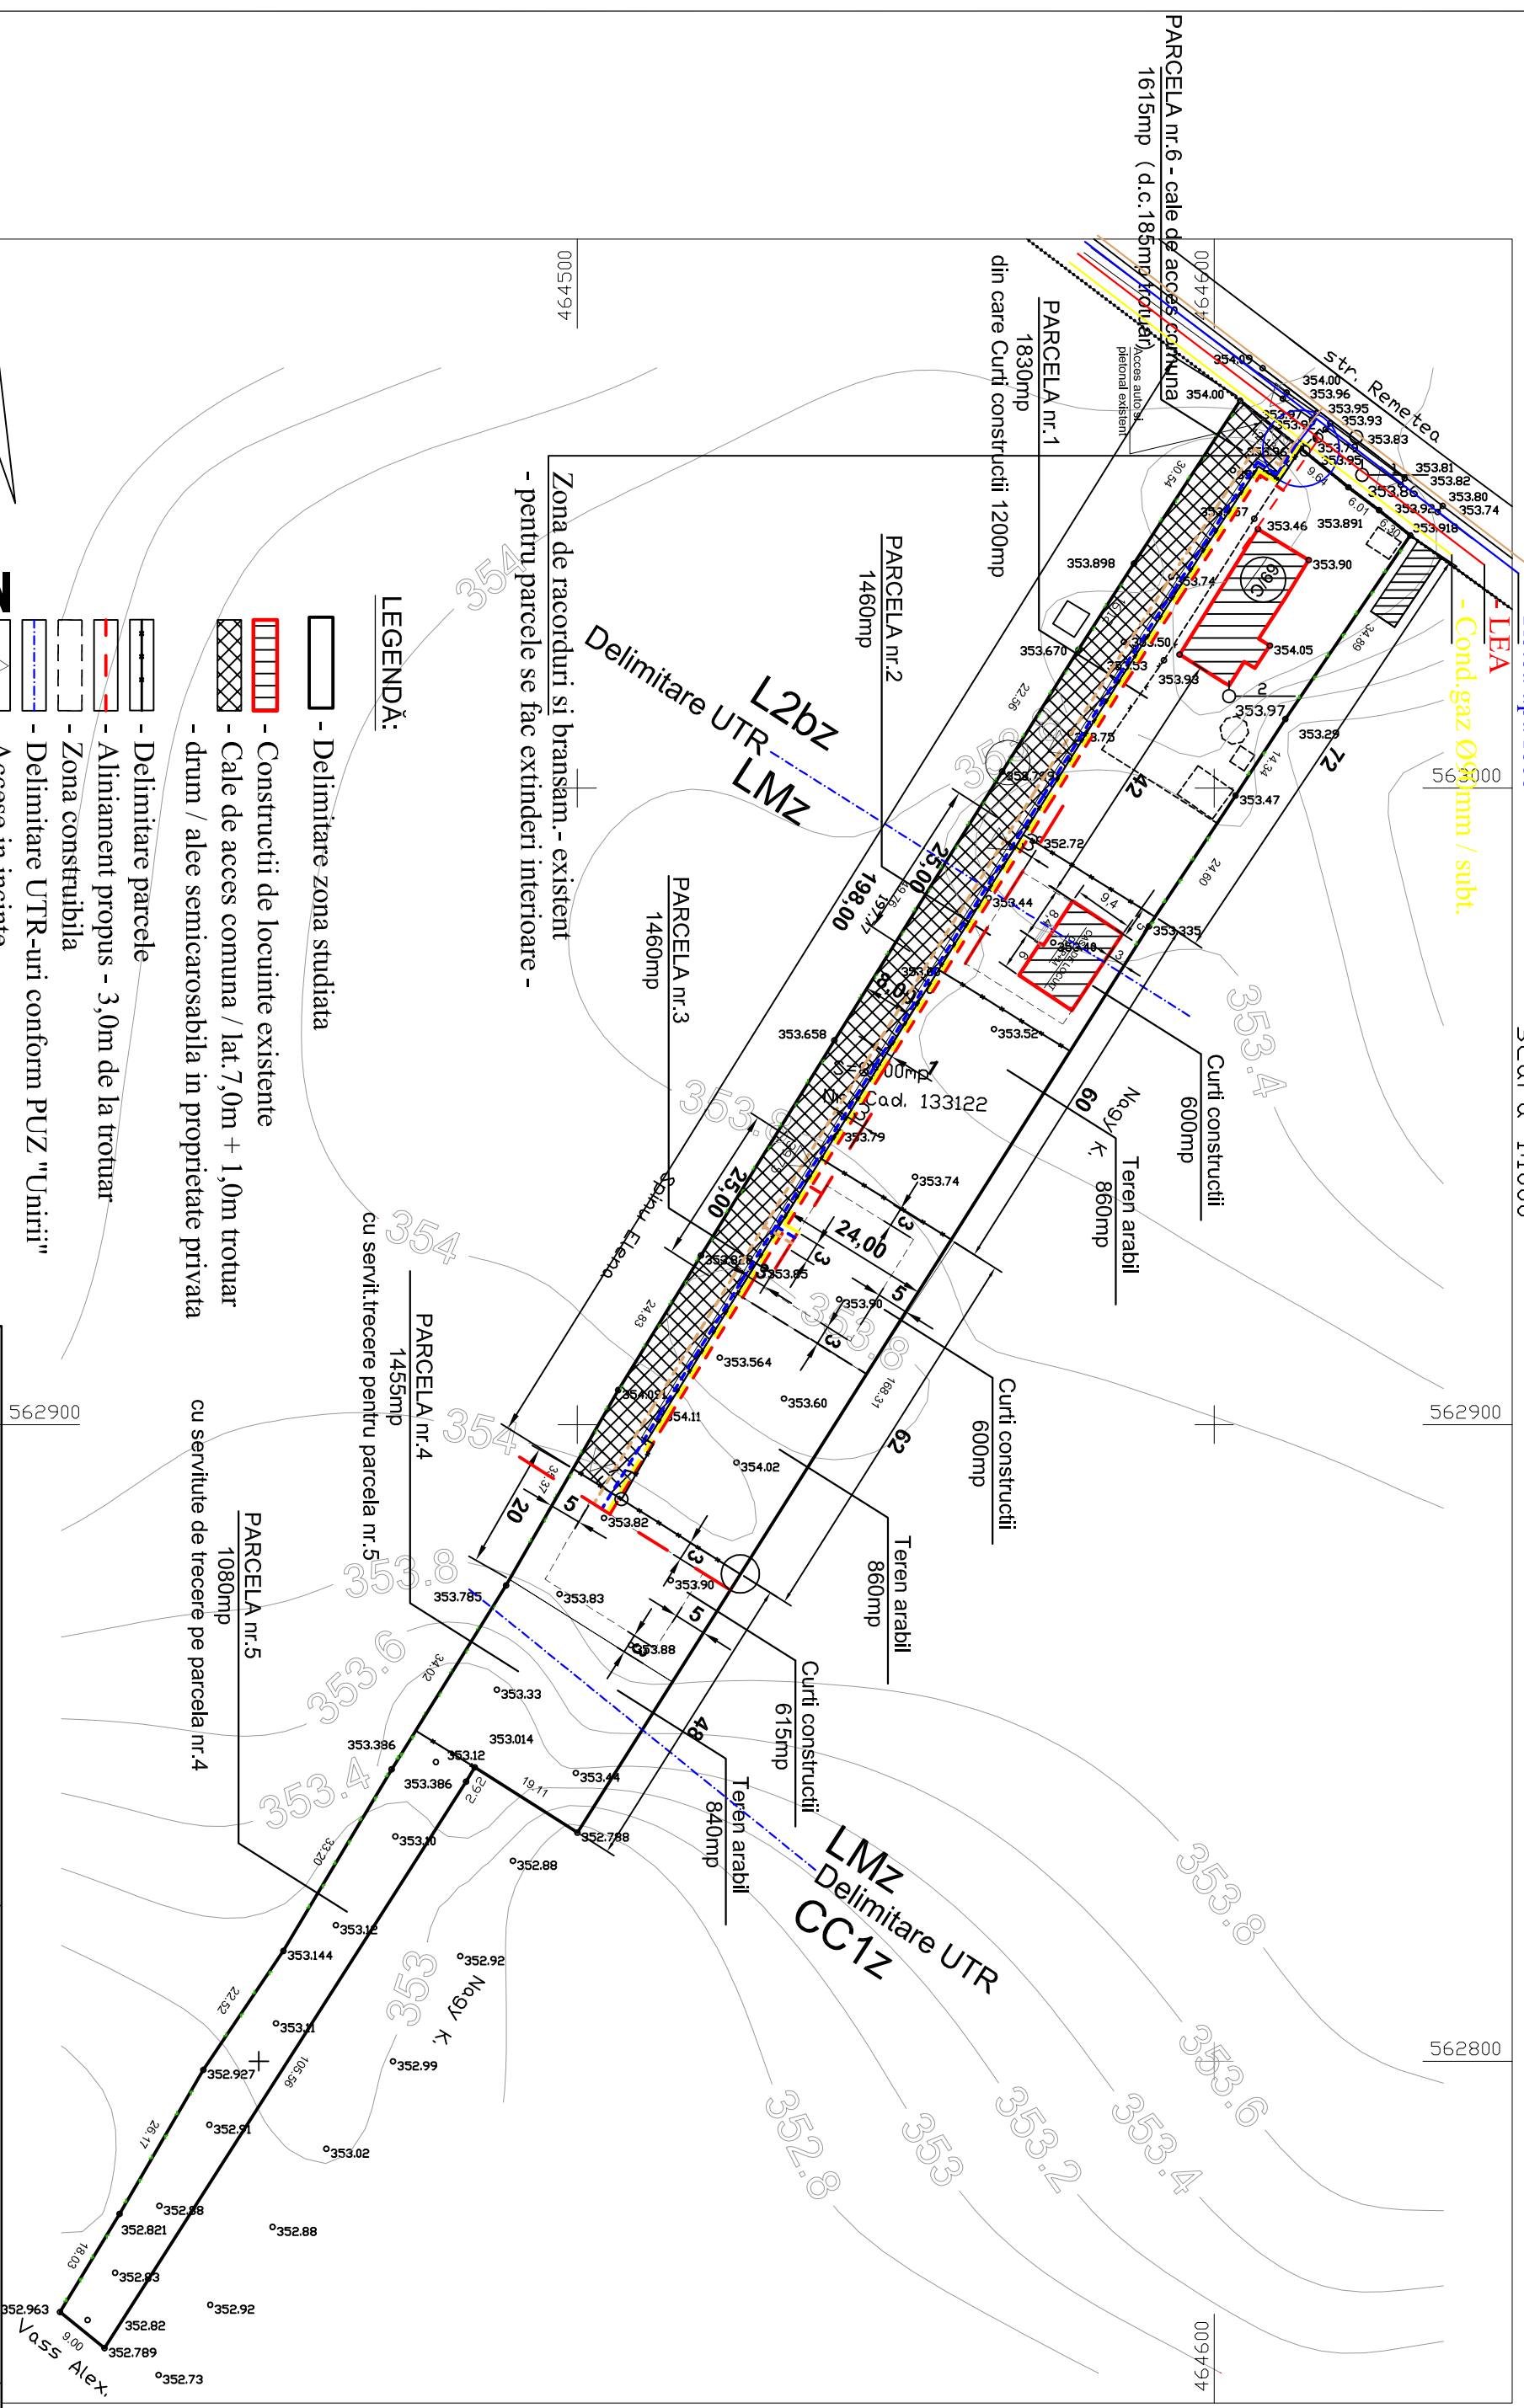

Zona de racorduri si bransam - existent
- pentru parcele se fac extinderi interioare -

LEGENDĂ:

- Delimitare zona studiata
 - Constructii de locuinte existente
 - Cale de acces comuna / lat. 7,0m + 1,0m trotuar
 - drum / alee semicarosabila in proprietate privata
 - Delimitare parcele
 - Aliniament propus - 3,0m de la trotuar
 - Zona construabila
 - Delimitare UTR-uri conform PUZ "Unirii"
 - Accese in incinte
- RETELE THE.BIL. - Extinderi interioare de la puncte de
de masurare existente
- LES
 - Extindere retea gaze naturale
 - Extindere retea apa
 - Extindere retea canalizare menajera



00494

562900

de masurare existente

PROIECTANT GENERAL: S.C. PROSERV PLUS S.R.L. TG. MURES Str. Borzesti, nr. 4, Jud. Mures J 26/595/1992		Beneficiar: CHIRTES NICOLAE DORIN MARCEL si GENTILIA domiciliu: mun. Tg. Mures, str. Remetea, nr. 69/C. PUZ - parcelare / loturi de case loc. Tg. Mures, str. Remetea, nr. 69/C, Jud. Mures		Proiect nr. 5-07 / 2014
SPECIFICATIE	NUME	SEMNATURA	Scara: 1:1000	Faza: PUZ
SEF PROIECT	arh.urb. Dan FISUS		Data: 06.2015	
PROIECTAT	arh. Dan FISUS		Denumirea plansei:	Plansa nr. A - 04
DESENAT	arh. Dan FISUS			