


PUZ - LOTIZARE TEREN IN VEDEREA CONSTRUIRII UNUI ANSAMBLU DE LOCUINTE MUN. TG.-MURES - JUD. MURES

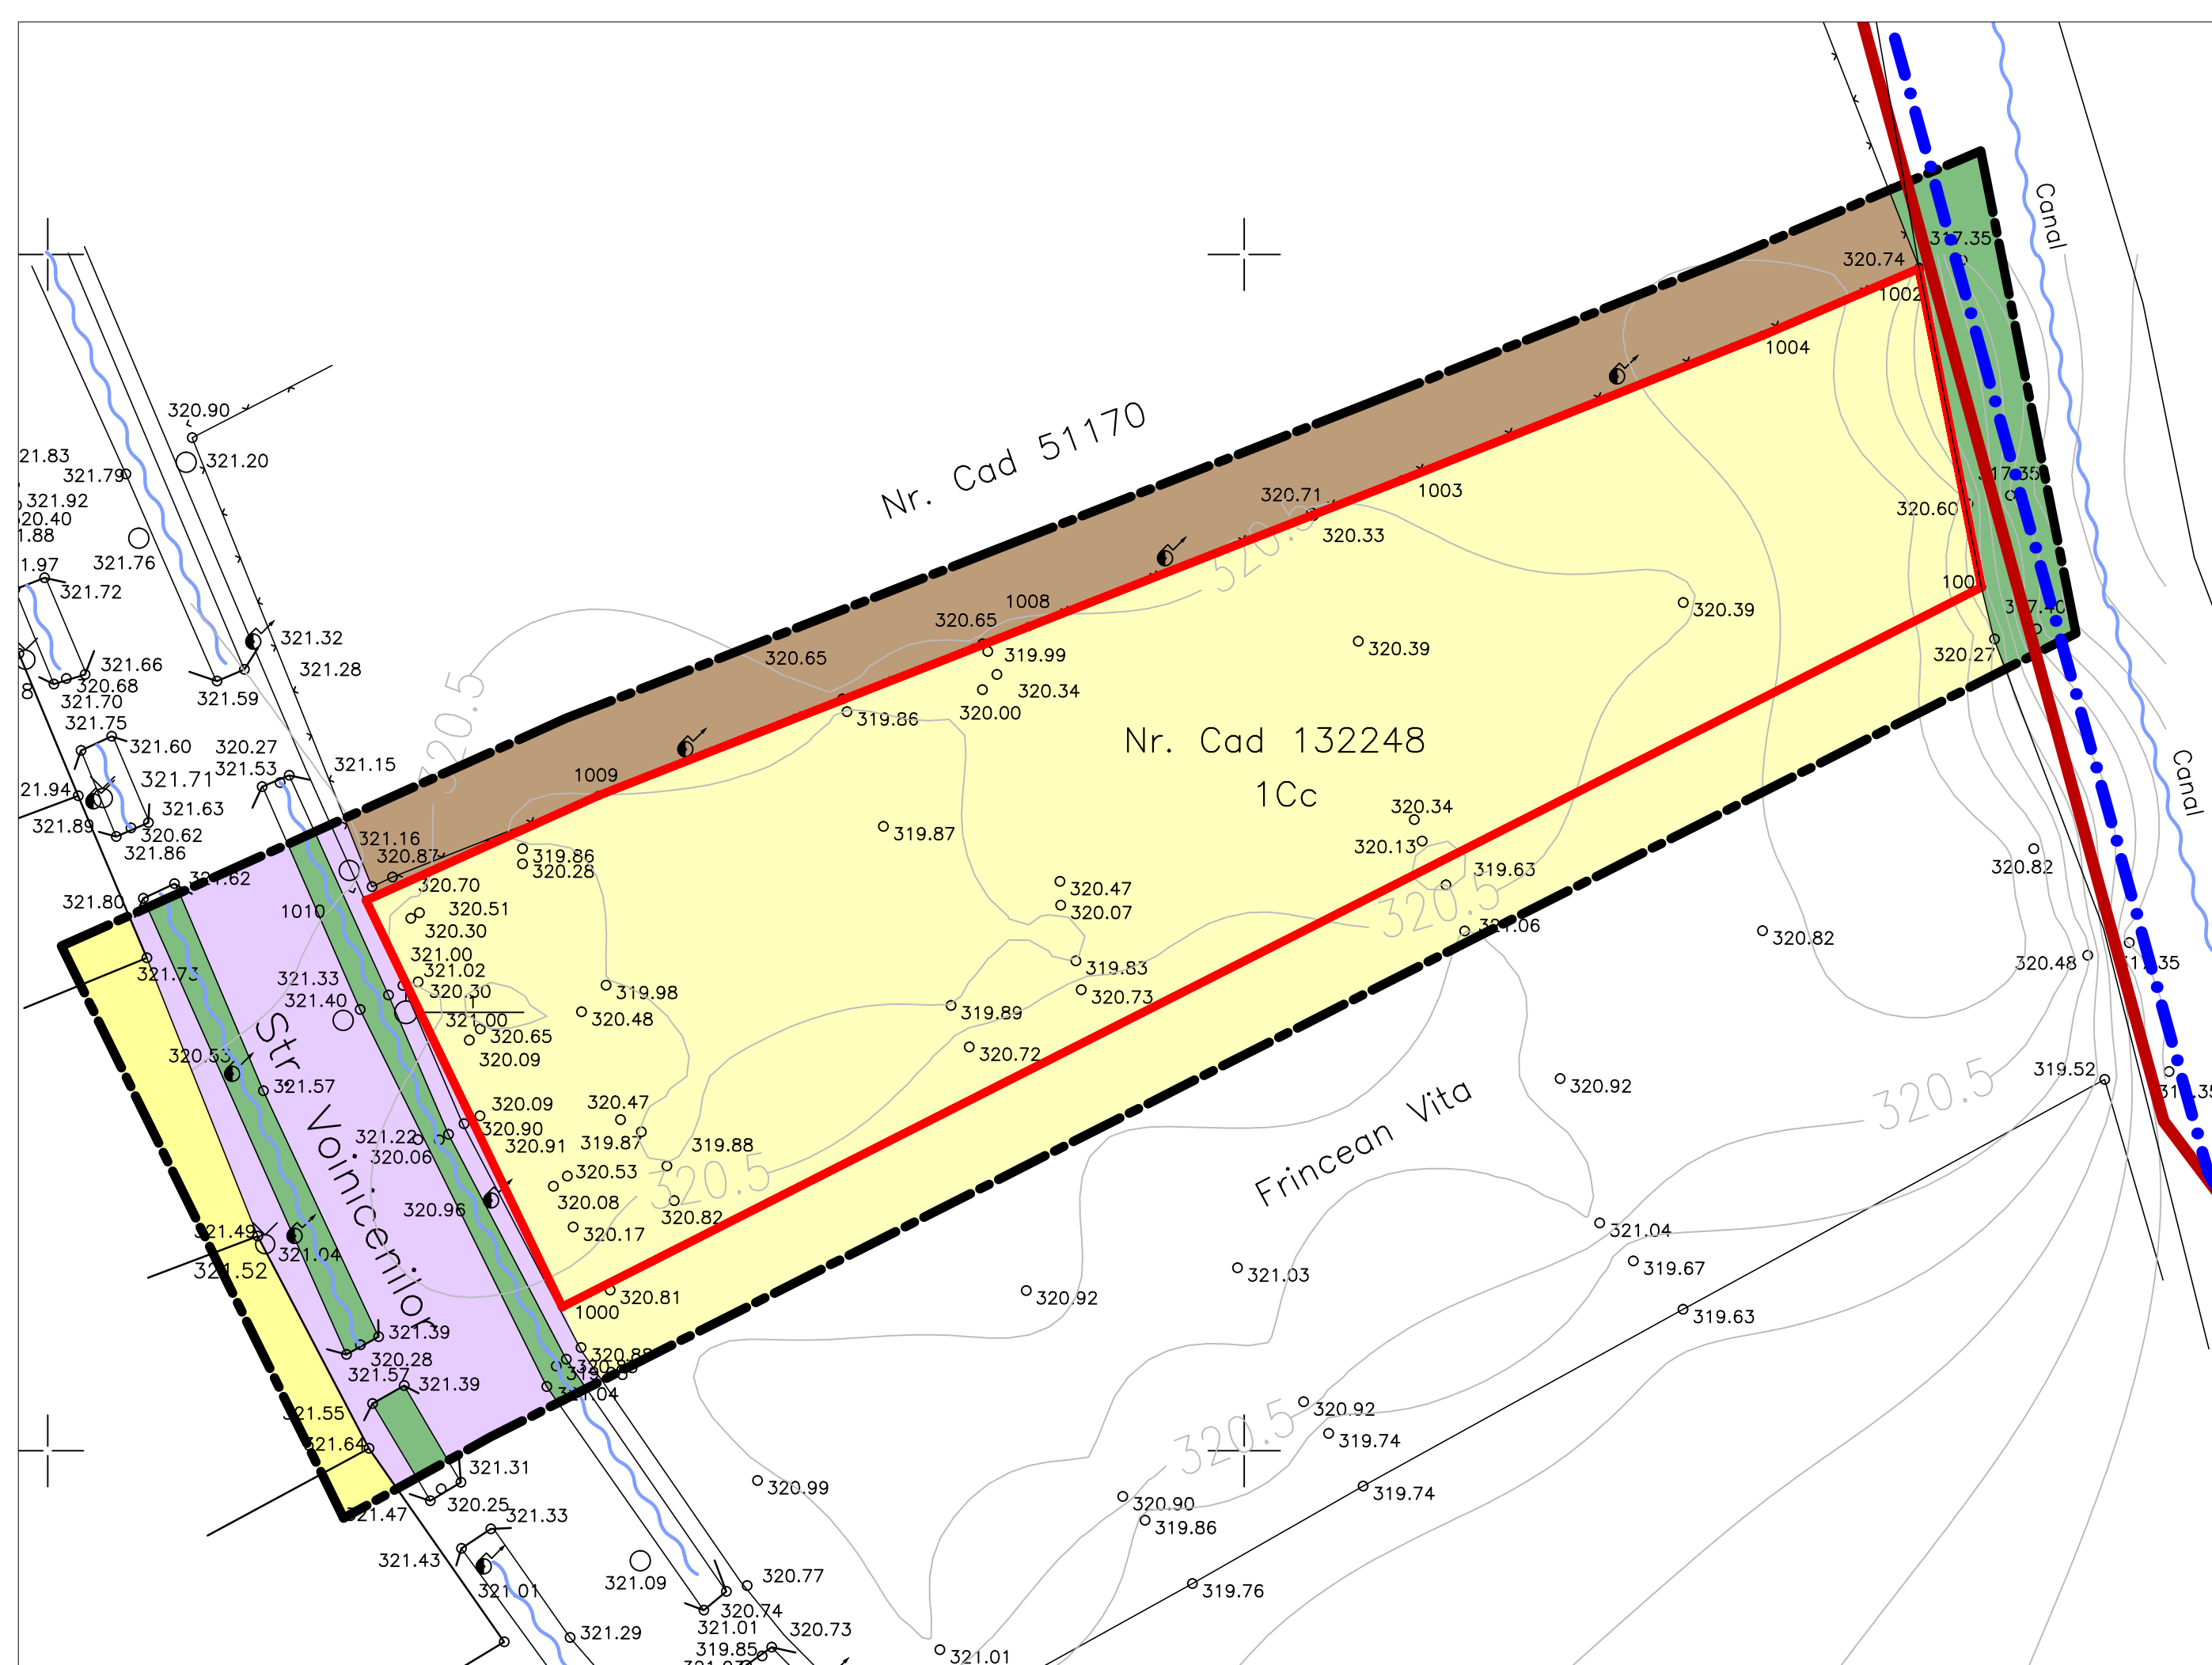

LEGENDA:

LIMITE:

- - - LIMITA TERITORIU ADMINISTRATIV
- LIMITA INTRAVILAN
- LIMITA ZONA STUDIATA
- LIMITA TEREN BENEFICIAR LUCRARE

ZONIFICARE FUNCTIONALA:

- ZONA PENTRU LOCUINTE CU REGIM MIC DE INALTIME
- ZONA AGRICOLA IN INTRAVILAN
- ZONA PLATFORMA PARCARE, DEPOZIT
- ZONA CAI DE COMUNICATIE RUTIERA SI AMENAJARI AFERENTE
- ZONA VERDE
- APE

DOMENII	DISFUNCTIONALITATI	PRIORITATI
CIRCULATIE	<ul style="list-style-type: none"> - circulatie majora pe str. Voiniceniilor - santuri de garda, rigole, neprotejate - terenuri agricole neviabilizate, fara accese 	<ul style="list-style-type: none"> - protejarea santurilor si rigolelor - protejarea unei retele coerente de drumuri de deservire a terenurilor cu cu potential aflate la Est de str. Voiniceniilor
FOND CONSTRUIT SI UTILIZAREA TERENURILOR	<ul style="list-style-type: none"> - terenuri virane neconstruite 	<ul style="list-style-type: none"> - inlocuire de regulamente de construire coerente pentru terenurile valoroase
SPATII PLANTATE, AGREMENT, SPORT	<ul style="list-style-type: none"> - inu exista in zona 	<ul style="list-style-type: none"> - zona este inca verde, cu locuinte cu curti amenajate - se va pastra caracterul existent
PROBLEME DE MEDIU	<ul style="list-style-type: none"> - nu sunt 	<ul style="list-style-type: none"> - nu sunt

Prezenta planşa este proprietatea intelectuală a S.C. ARHITECTON S.R.L. Reproducerea totală sau parțială fără acordul proiectantului este interzisă și se sancționează conform legii

S.C. ARHITECTON S.R.L. <small>str. Revoluției nr. 22, Tg. Mureș-RO telefon: 0265-217622 J26-1100-2002 - R15097611 arhitectonpro@yahoo.com</small>		Beneficiar: RIGO ALEXANDRU cu soția RIGO JUDIT DOBO ELEMER cu soția DOBO EDITH ILDIKO	PROIECT NR. 313/2013
Specificație Nume Semnatura	ARH. KOVACS ANGELA	SCARA: 1:500	FAZA DE PR.: P.U.Z.
Intocmit Desenat	TH.PR. GALFI ILDIKO TH.PR. GALFI ILDIKO	DATA: 04. 2013	PLANSA NR. A. 04

Denumire proiect:
LOTIZARE TEREN IN VEDEREA CONSTRUIRII UNUI ANSAMBLU DE LOCUINTE
 Str. Voiniceniilor Fr. Nr. ; Mun. Tg.-Mures; Jud. Mures

Denumire planşa:
PLAN DE SITUATIE EXISTENTA DISFUNCTIONALITATI