
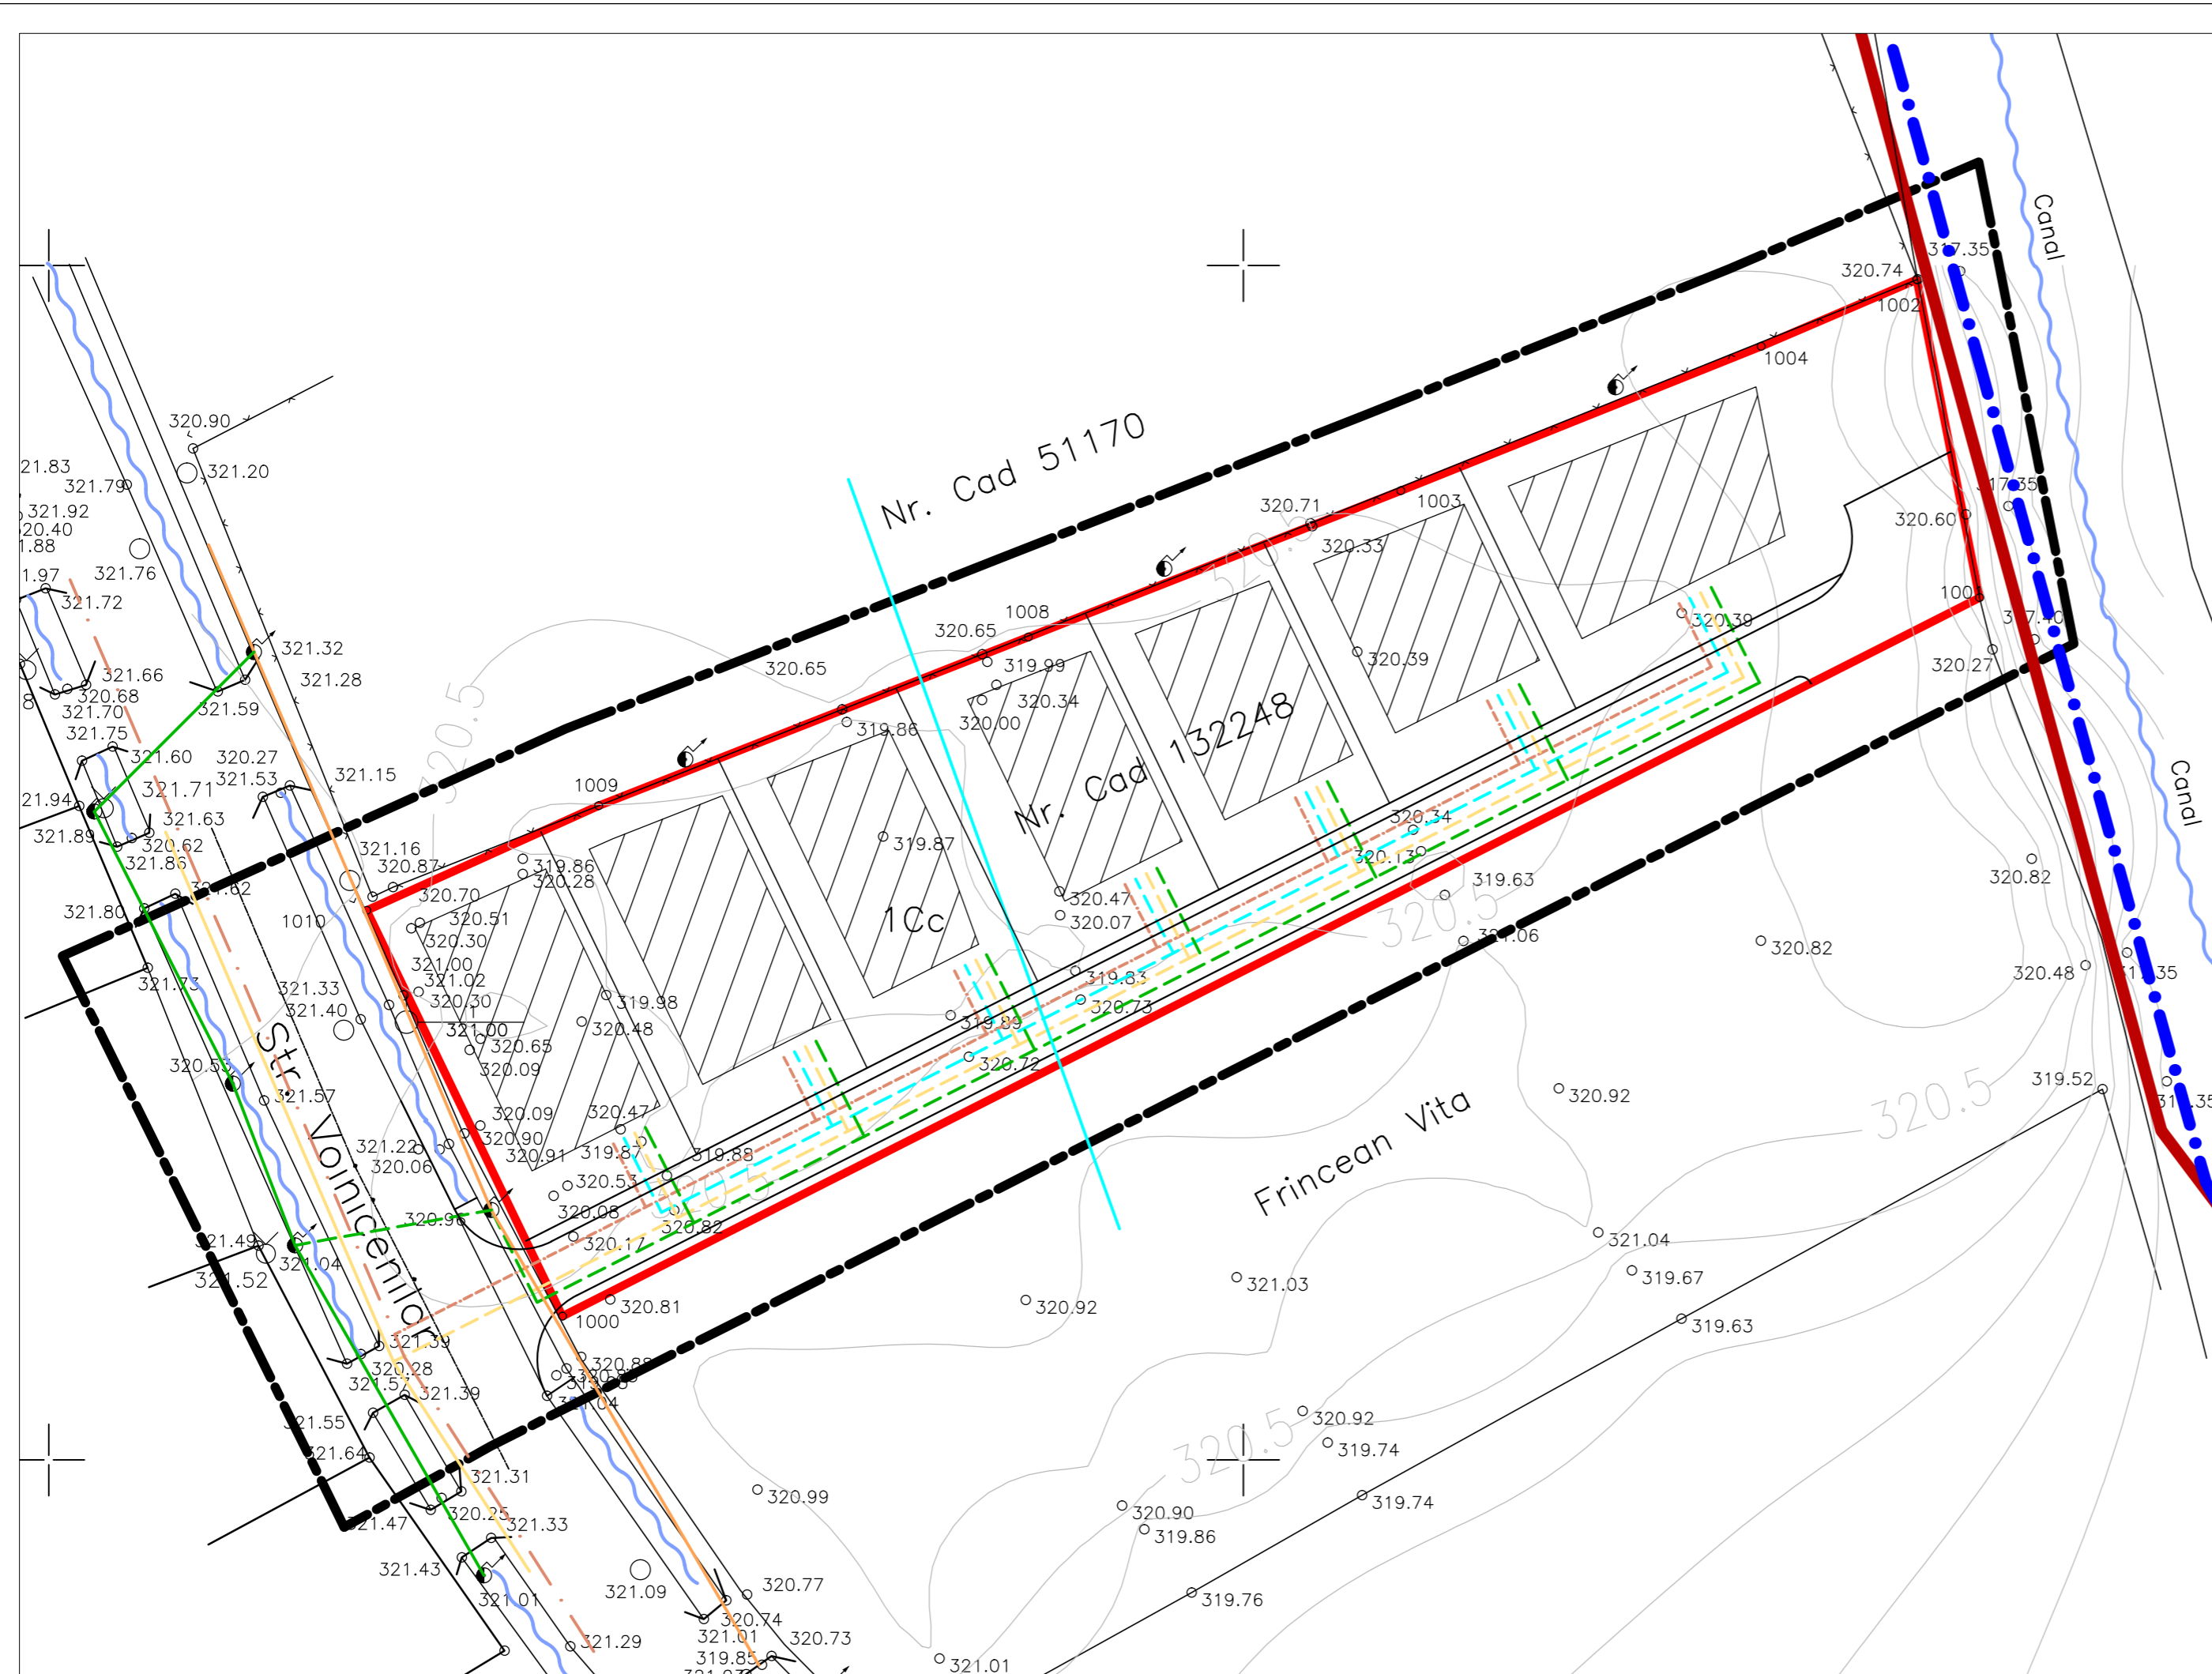


# PUZ - LOTIZARE TEREN IN VEDEREA CONSTRUIRII UNUI ANSAMBLU DE LOCUINTE MUN. TG.-MURES - JUD. MURES

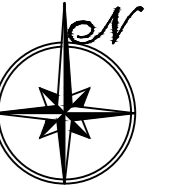

## LEGENDA:

### LIMITE:

- LIMITA TERITORIU ADMINISTRATIV
- LIMITA INTRAVILAN
- LIMITA ZONA STUDIATA
- LIMITA TEREN BENEFICIAR LUCRARE

### RETELE EDILITARE:

- RETEA MAJORA DE DISTRIBUTIE A APEI POTABILE - EXISTENT
- RETEA MAJORA DE DISTRIBUTIE A APEI POTABILE - PROPOS
- RETEA MAJORA DE CANALIZARE - EXISTENT
- RETEA MAJORA DE CANALIZARE - PROPOS
- CABLURI COAXIALE TELECOMUNICATII - EXISTENT
- CABLURI COAXIALE TELECOMUNICATII - PROPOS
- BRANSAMENT LEA 0,4 KV - EXISTENT
- LINIE ELECTRICA LEA 0,4 KV - PROPOS
- RETEA DE DISTRIBUTIE GAZ OL Ø4", PRESIUNE REDUSA - EXISTENT
- RETEA DE DISTRIBUTIE GAZ OL Ø4", PRESIUNE REDUSA - PROPOS

Prezenta planşa este proprietatea intelectuală a S.C. ARHITECTON S.R.L. Reproducerea totală sau parțială fără acordul proiectantului este interzisă și se sancționează conform legii

		S.C. ARHITECTON S.R.L. str. Revoluției nr. 22, Tg-Mureș-RO telefon: 0265-217822 J26-1100-2002 - R15097611 arhitectonpro@yahoo.com		Beneficiar: <b>RIGO ALEXANDRU cu soția RIGO JUDIT                  DOBO ELEMER cu soția DOBO EDITH ILDIKO</b>	PROIECT NR.: 313/2013
		Denumire proiect: <b>LOTIZARE TEREN IN VEDEREA CONSTRUIRII                  UNUI ANSAMBLU DE LOCUINTE</b> Str. Voiniceniilor Fr. Nr. ; Mun. Tg.-Mureș; Jud. Mureș	FAZA DE PR.: P.U.Z.		
Specificație Coordonator urbanism Proiectat Desenat	Nume ARH. KOVACS ANGELA ARH. KOVACS ANGELA TH.PR. GALFI ILDIKO	Semnatura _____ _____ _____	SCARA: 1:500  DATA: 04. 2013	Denumire planşa: <b>PLAN DE REGLEMENTARI                  ECHIPARE EDILITARA</b>	PLANŞA NR.: A. 08