


Plan de încadrare în zonă

Scara 1:5.000

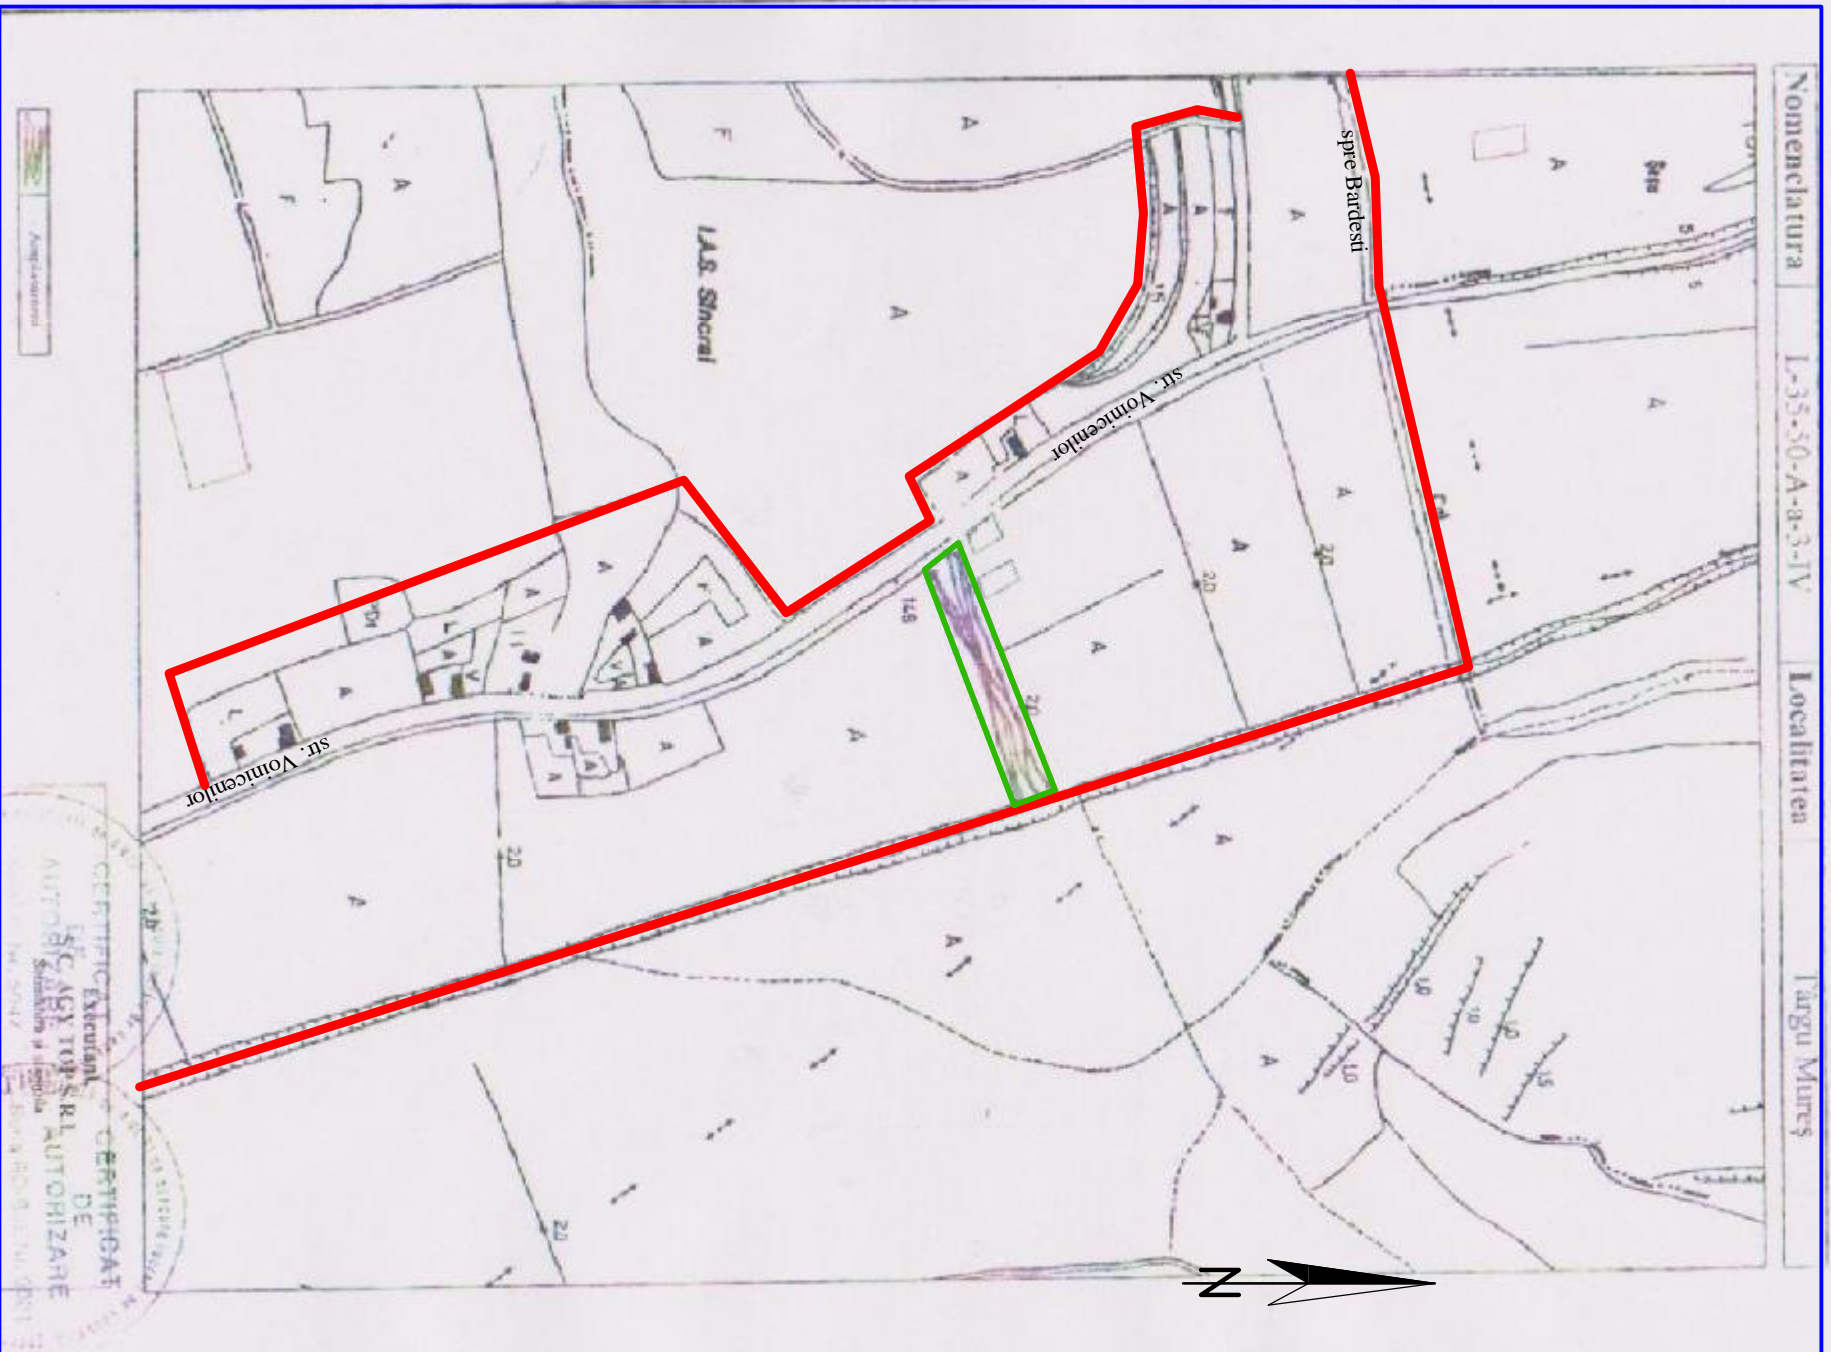

P.U.Z.
Lotizare teren pentru
construire case de locuit,
acces, gard
str. Voinicenilor, fara nr.
Targu Mures

Legenda

- Limite**
- Limita intravilan
 - Limita zona studziata
 - Limite proprietati


B.I.A. c.a. LÉSZAI ENIKŐ T.N.A. 560		Beneficiar CHIOREAN ALEXANDRU-MARCIAN		Pt. Nr. 43/2014
Tg. Mures, str. Armoniei, nr 45/1, tel: 0746022493.		Tg. Mures, str. Voinicenilor, fara nr.		
Elaborator	nume	semnatura	Scara:	Faza
Sef proiect	arb. Keresztes G.		1/5000	P.U.Z.- LOTIZARE PENTRU CASE DE LOCUIT, ACCES SI GARD
Proiectat	arb. Keresztes G.		Data:	P.U.Z.
Desenat	c.a. Lészai E.		05.2015	PLAN DE INCADRARE IN ZONA
				pl. U 1.

Plan de amplasament și delimitare a imobilului

ANEXA Nr. 11

Scara 1:2.000

Nr. cadastral	Suprafața măsurată	Adresa imobilului
	4.851 mp	mun. Târgu Mureș, str. Voinicilor, f. nr., jud. Mureș
Cartea Funciara nr.	UAT	Târgu Mureș

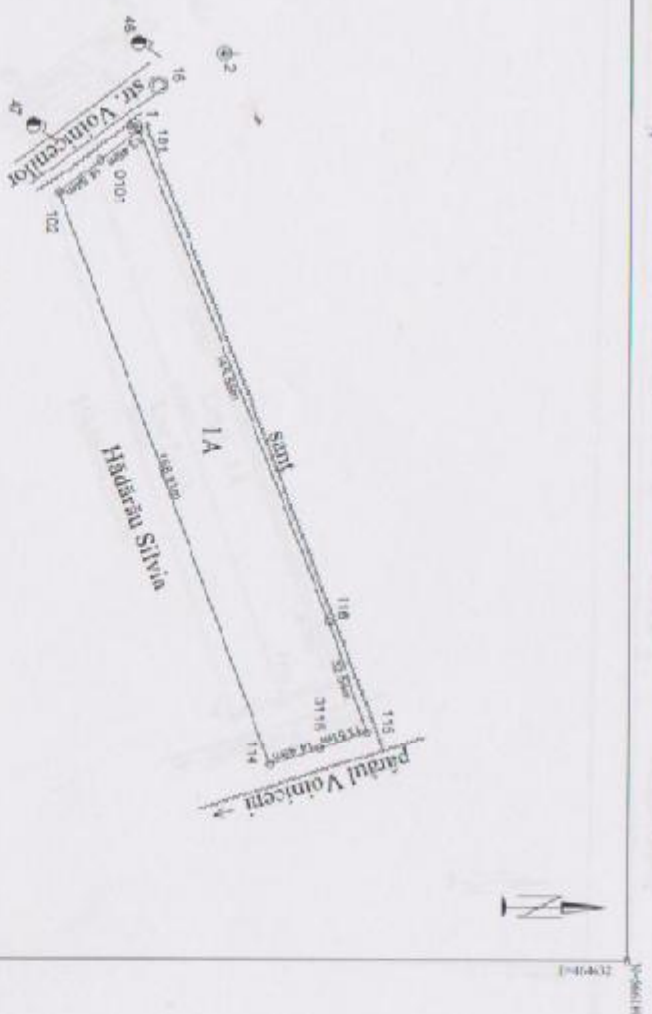

Nr. parcelă	Categorie de folosință	Suprafața (mp)	A. Date referitoare la teren	
			Valoarea de impozitare (lei)	Mențiuni
1	A	4.851	---	Necuprinși
Total				
4.851				
Cod contr.		Suprafața construită la sol (mp)	B. Date referitoare la construcții	
		---	Valoarea de impozitare (lei)	Mențiuni
		---	---	---
Total				

CERTIFICAT DE AUTORIZARE
 Seria RO-B-J Nr. 0001
 S.C. AGYTOP S.R.L.

CERTIFICAT DE AUTORIZARE
 Seria B Nr. 5047
 Alexantru GYORGY

Se confirmă suprafața din măsurători și introducerea imobilului în baza de date

16. AUG. 2014



P.U.Z.
Lotizare teren pentru construire case de locuit, acces, gard str. Voinicilor, fara nr. Targu Mures

- Limite**
- Limita intravilan
 - Limita zona studiata
 - Limite proprietati

Legenda

B.I.A. c.a. LÉSZAI ENIKŐ T.N.A. 560		Beneficiar CHIOREAN ALEXANDRU-MARCIAN		Pt. Nr. 43/2014
Tg. Mures, str. Armoniei, nr. 45/1, tel. 0746022493.		Tg. Mures, str. Voinicilor, fara nr.		
Elaborator	nume	semnatura	Scara:	Titlul proiectului:
Sef proiect	arh. Keresztes G.		1/2000	P.U.Z.- LOTIZARE PENTRU CASE DE LOCUIT, ACCES SI GARD
Proiectat	arh. Keresztes G.		Data:	Titlul plansei
Desenat	c.a. Lészai E.		05.2015	PLAN DE AMPLASAMENT
				Faza P.U.Z.
				Pl. U.2.