


drum privat existent reglementat
 prin documentatie de urbanism PUD,
 proiect nr. 4/2012 intocmit de
 S.C. ARA ARCHITECTS S.R.L.

C.F. nr. 129928 Tirgu Mures
 Nr.cad. 129928

Proprietari: Bodo Arpad si Bodo Anisia,
 Balogh Samarghitan Rodica Aurora si
 Balogh Samarghitan Florian, Detesan
 Codruta, Obreja Razvan, Preghici
 Alexandru, Pop Alexandru Cristian, Panca
 Ioanc si Panca Eugenia Luminita, Nagy
 Albert Szilard

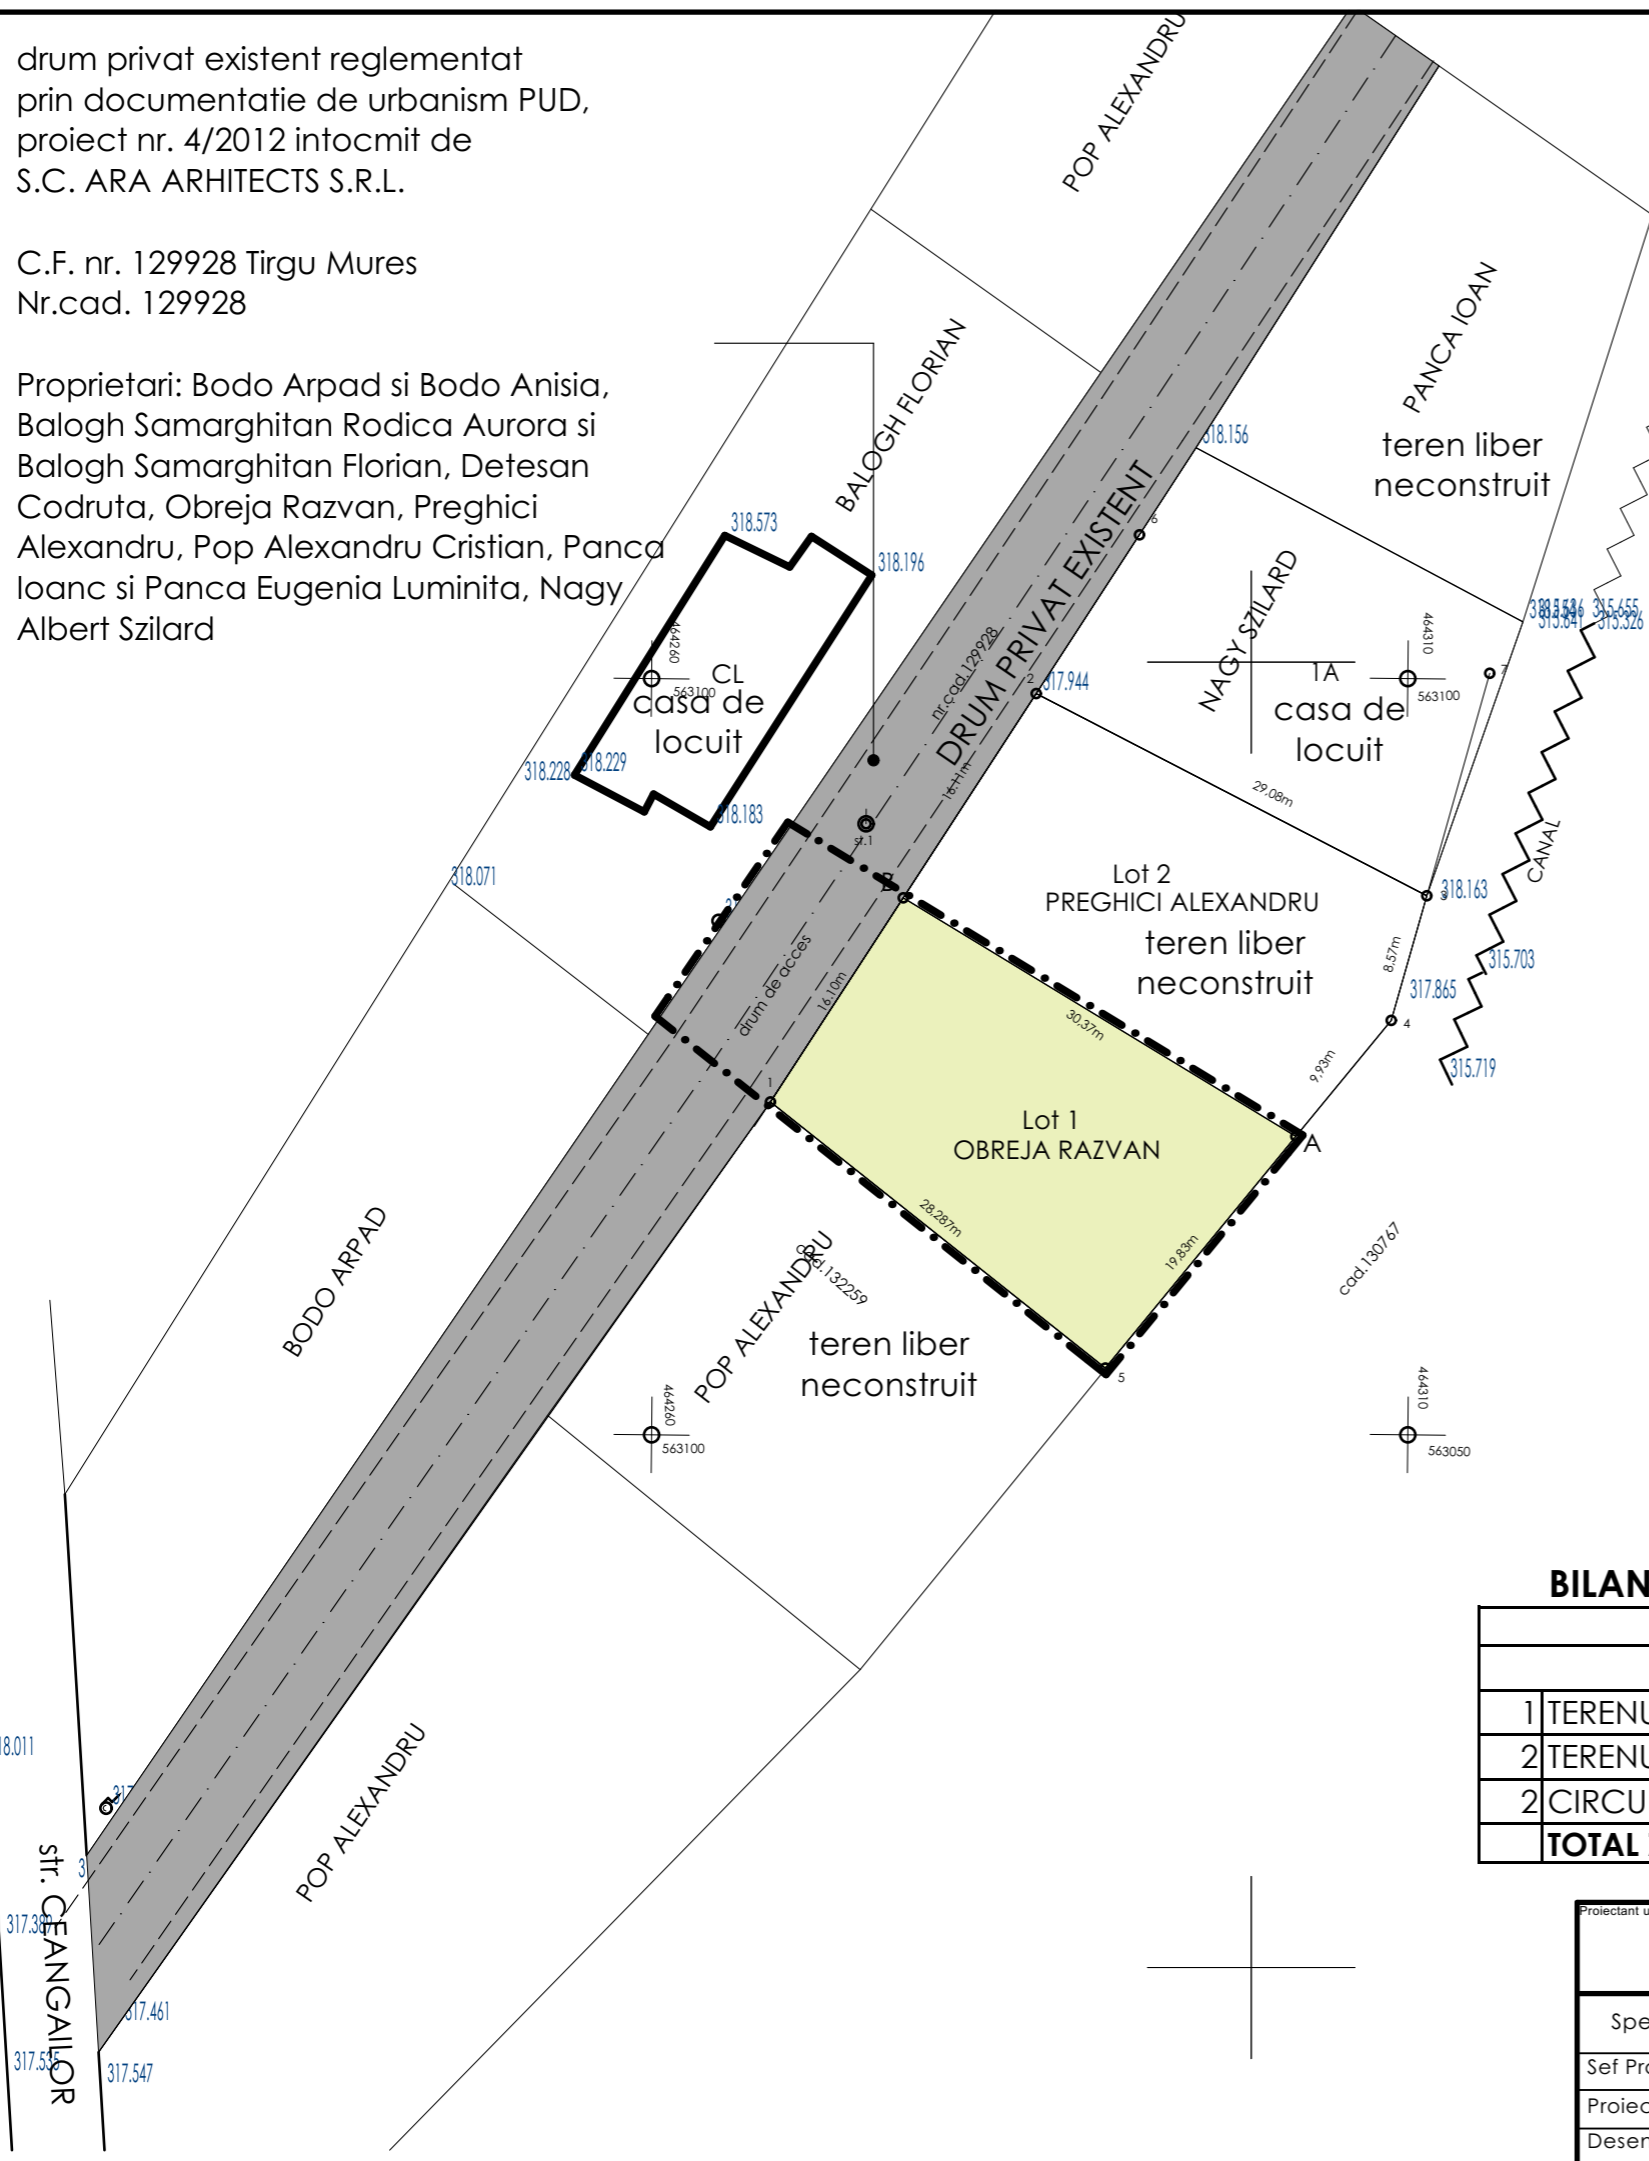

P.U.D. - STABILIRE REGLEMENTARI URBANISTICE CONSTRUIRE LOCUINTA INDIVIDUALA STR. CEANGAILOR F.N. TIRGU MURES SITUATIA EXISTENTA

LEGENDA

LIMITE

- LIMITA ZONA STUDIATA
- LIMITA DE PROPRIETATE A TERENULUI

ZONIFICARE FUNCTIONALA

- TERENURI CONSTRUIBILE INTRAVILANE
- CIRCULATII PIETONALE
- CIRCULATII CAROSABILE

DISFUNCTIONALITATI

NU SUNT

PRIORITATI

REGLEMENTARE REGIM TEHNIC

BILANT TERITORIAL

	ZONA STUDIATA		EXISTENT	
			mp	%
1	TERENURI CONSTRUIBILE		525.00	78.99
2	TERENURI LIBERE (VIRANE)		0.00	0.00
2	CIRCULATII		139.60	21.01
	TOTAL ZONA STUDIATA		664.60	100.00

Proiectant urbanism sc ARX srl Tg.Mures - str. Frunzei nr. 5 J26/384/2002 - RO 14630456		Proiectant general ASPECT		Beneficiar OBREJA RAZVAN STR. ALEEA CARPATI NR.39/23 TIRGU MURES, JUDETUL MURES	Proiect nr. 260/2015
Specificatie	Numele	Semnatura	Scara:	DENUMIRE PROIECT P.U.D. - STABILIRE REGLEMENTARI URBANISTICE CONSTRUIRE LOCUINTA INDIVIDUALA	Faza: P.U.D.
Sef Proiect Urb.	ARH. BAKO LORANT		1:500	STR. CEANGAILOR F.N. TIRGU MURES	
Proiectat	ARH. IANCU MURESAN		Data:	Denumire plansa SITUATIA EXISTENTA	Nr. Plansa 2
Desenat CAD	ARH. IANCU MURESAN		9/16/2015		