


**PLAN URBANISTIC ZONAL**  
**LOTIZARE TEREN IN VEDEREA REALIZarii UNUI ANSAMBLU REZIDENTIAL**  
 intre str. POMILOR si str. VERDE ,TARGU-MURES  
**SITUATIA EXISTENTA**

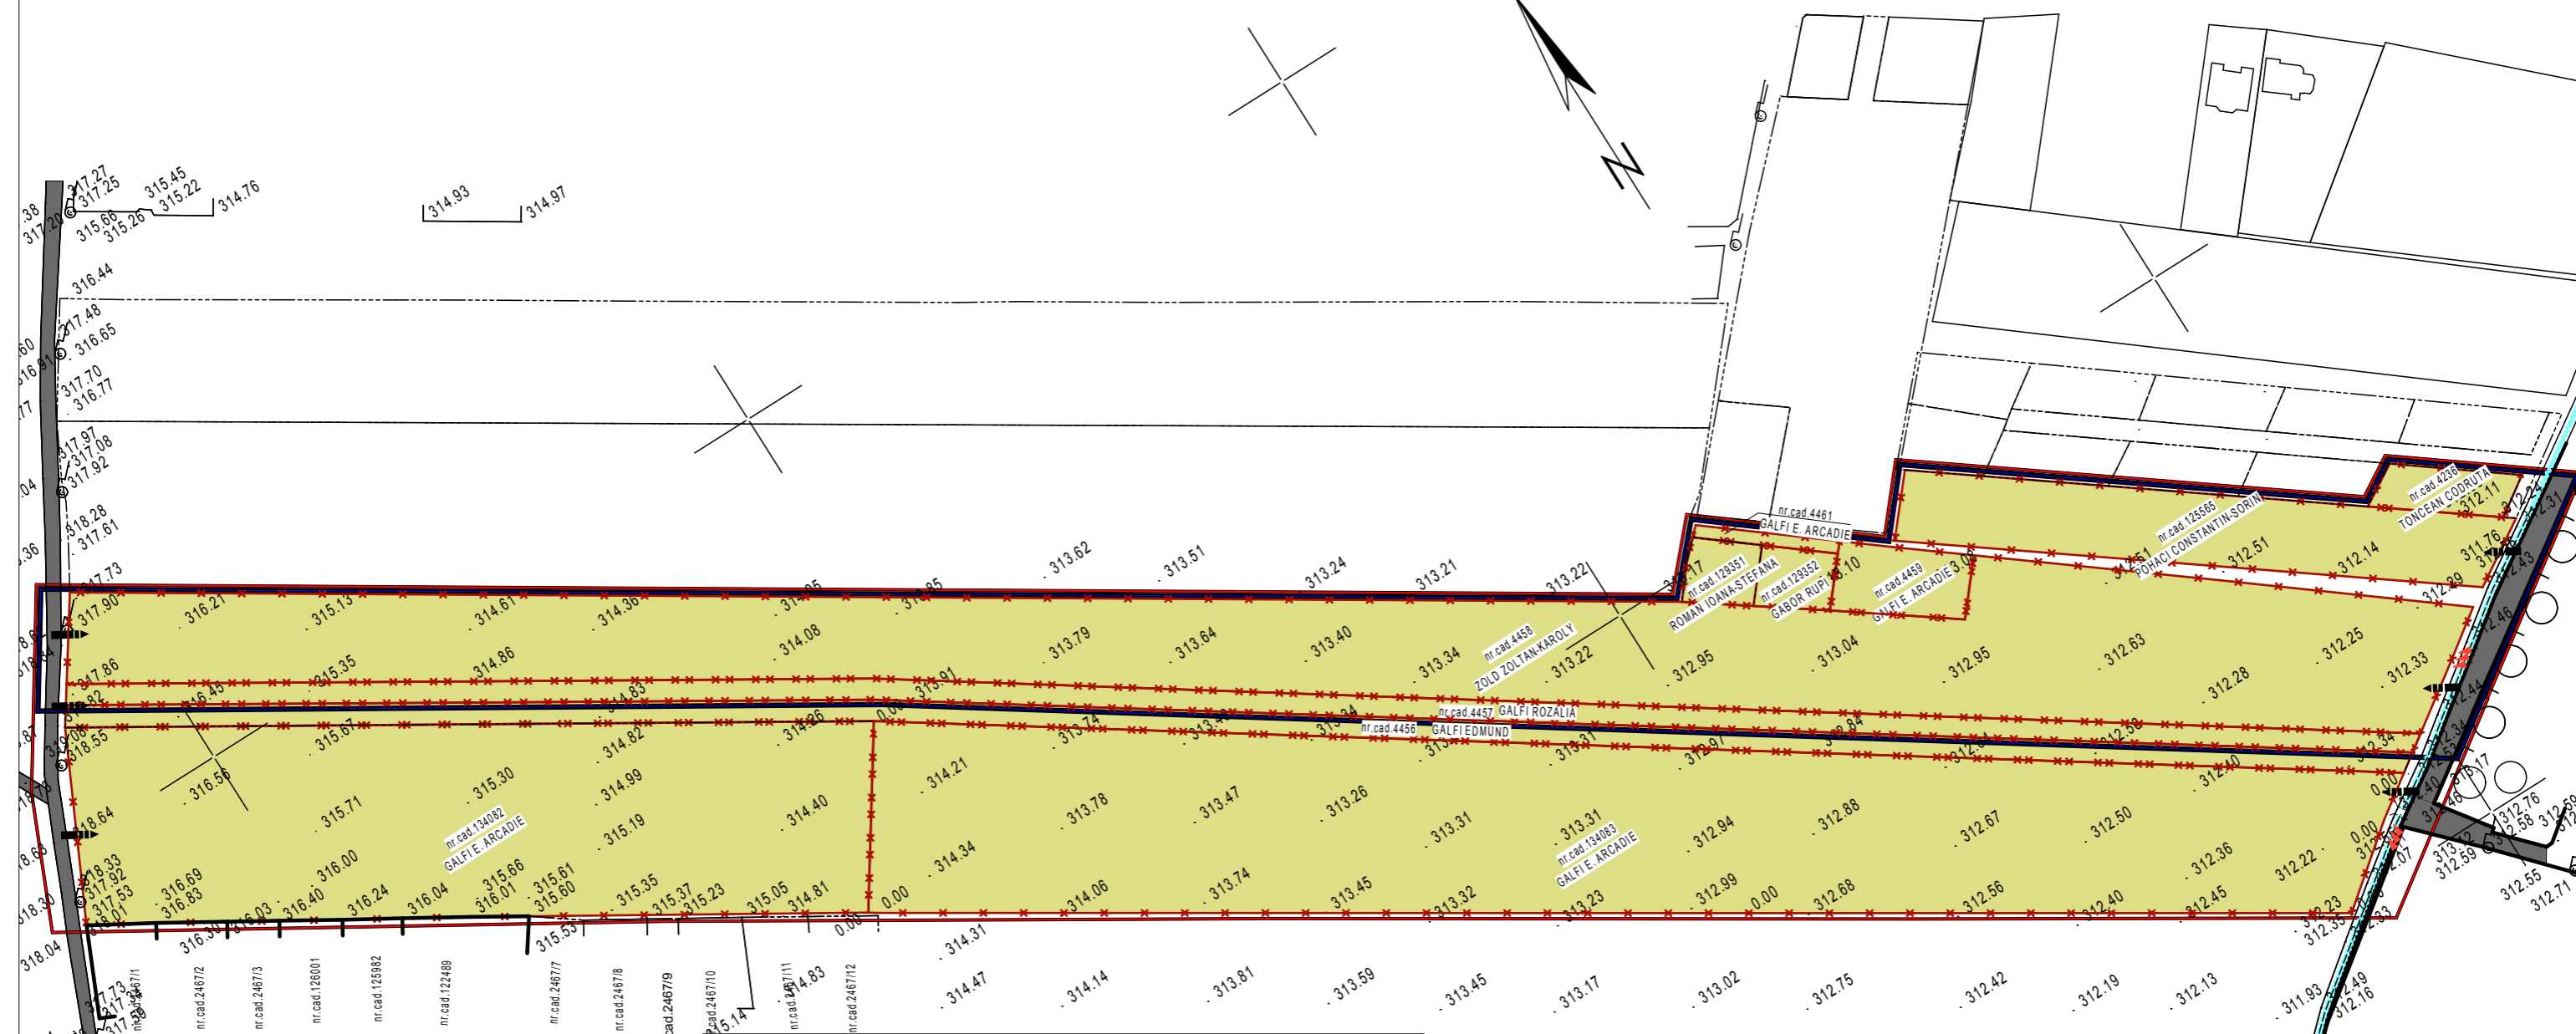

**LEGENDA**

- I. LIMITE**
- LIMITA ZONEI STUDIATE
  - LIMITA ZONEI REGLEMENTATE
  - LIMITA DE PROPRIETATE A PARCELELOR STUDIATE
- II. FUNCTIONALITATEA ZONEI**
- TERENURI CONSTRUITE SI NECONSTRUITE
  - ZONA CAROSABILA CE NECESITA INTERVENTII DE MODERNIZARE
- III. ELEMENTE ARHITECTURALE, URBANISTICE SI PEISAGERE**
- RELATII VIZUALE DE REFERINTA
  - ACCESE NECESARE PENTRU TERENURI CONSTRUIBILE
  - CANAL COLECTOR
- IV. DISFUNCTIONALITATI**
- REGLEMENTARE ACCES SI ECHIPARE PARCELE IN VEDEREA CONSTRUIRII DE LOCUINTE INDIVIDUALE ;
  - AMENAJARE PARCELE.

VERIFICATOR	NUME	SEMNTATURA	CERINTA	Referat/Expertiza Nr./Data:	
EXPERT					
<b>S.C.TEKTURA S.R.L.</b> RO 6564459 NR.INREGISTRARE : J26/1285/1994				BENEFICIARUL: FEKETE PETRU DENUMIREA PROIECTULUI: PUZ- LOTIZARE TEREN IN VEDEREA REALIZarii UNUI ANSAMBLU REZIDENTIAL ADRESA: intre strada POMILOR si strada VERDE, TARGU MURES	
				PLANSA:	A1
				FAZA: PUZ	PR.NR.: 5/2014
CALITATEA	NUME	SEMNTATURA	SCARA: 1:2000	SITUATIA EXISTENTA	
SEF PROIECT	Arh. RAUS A.		DATA: 2015		
PROIECTAT	Arh. stag. Borsa Sergiu A.				
DESENAT	Arh. stag. Borsa Sergiu A.				