


**PLAN URBANISTIC ZONAL**  
**LOTIZARE TEREN IN VEDEREA REALIZARII UNUI ANSAMBLU REZIDENTIAL**  
 intre str. POMILOR si str. VERDE ,TARGU-MURES  
**REGLEMENTARI EDILITARE**

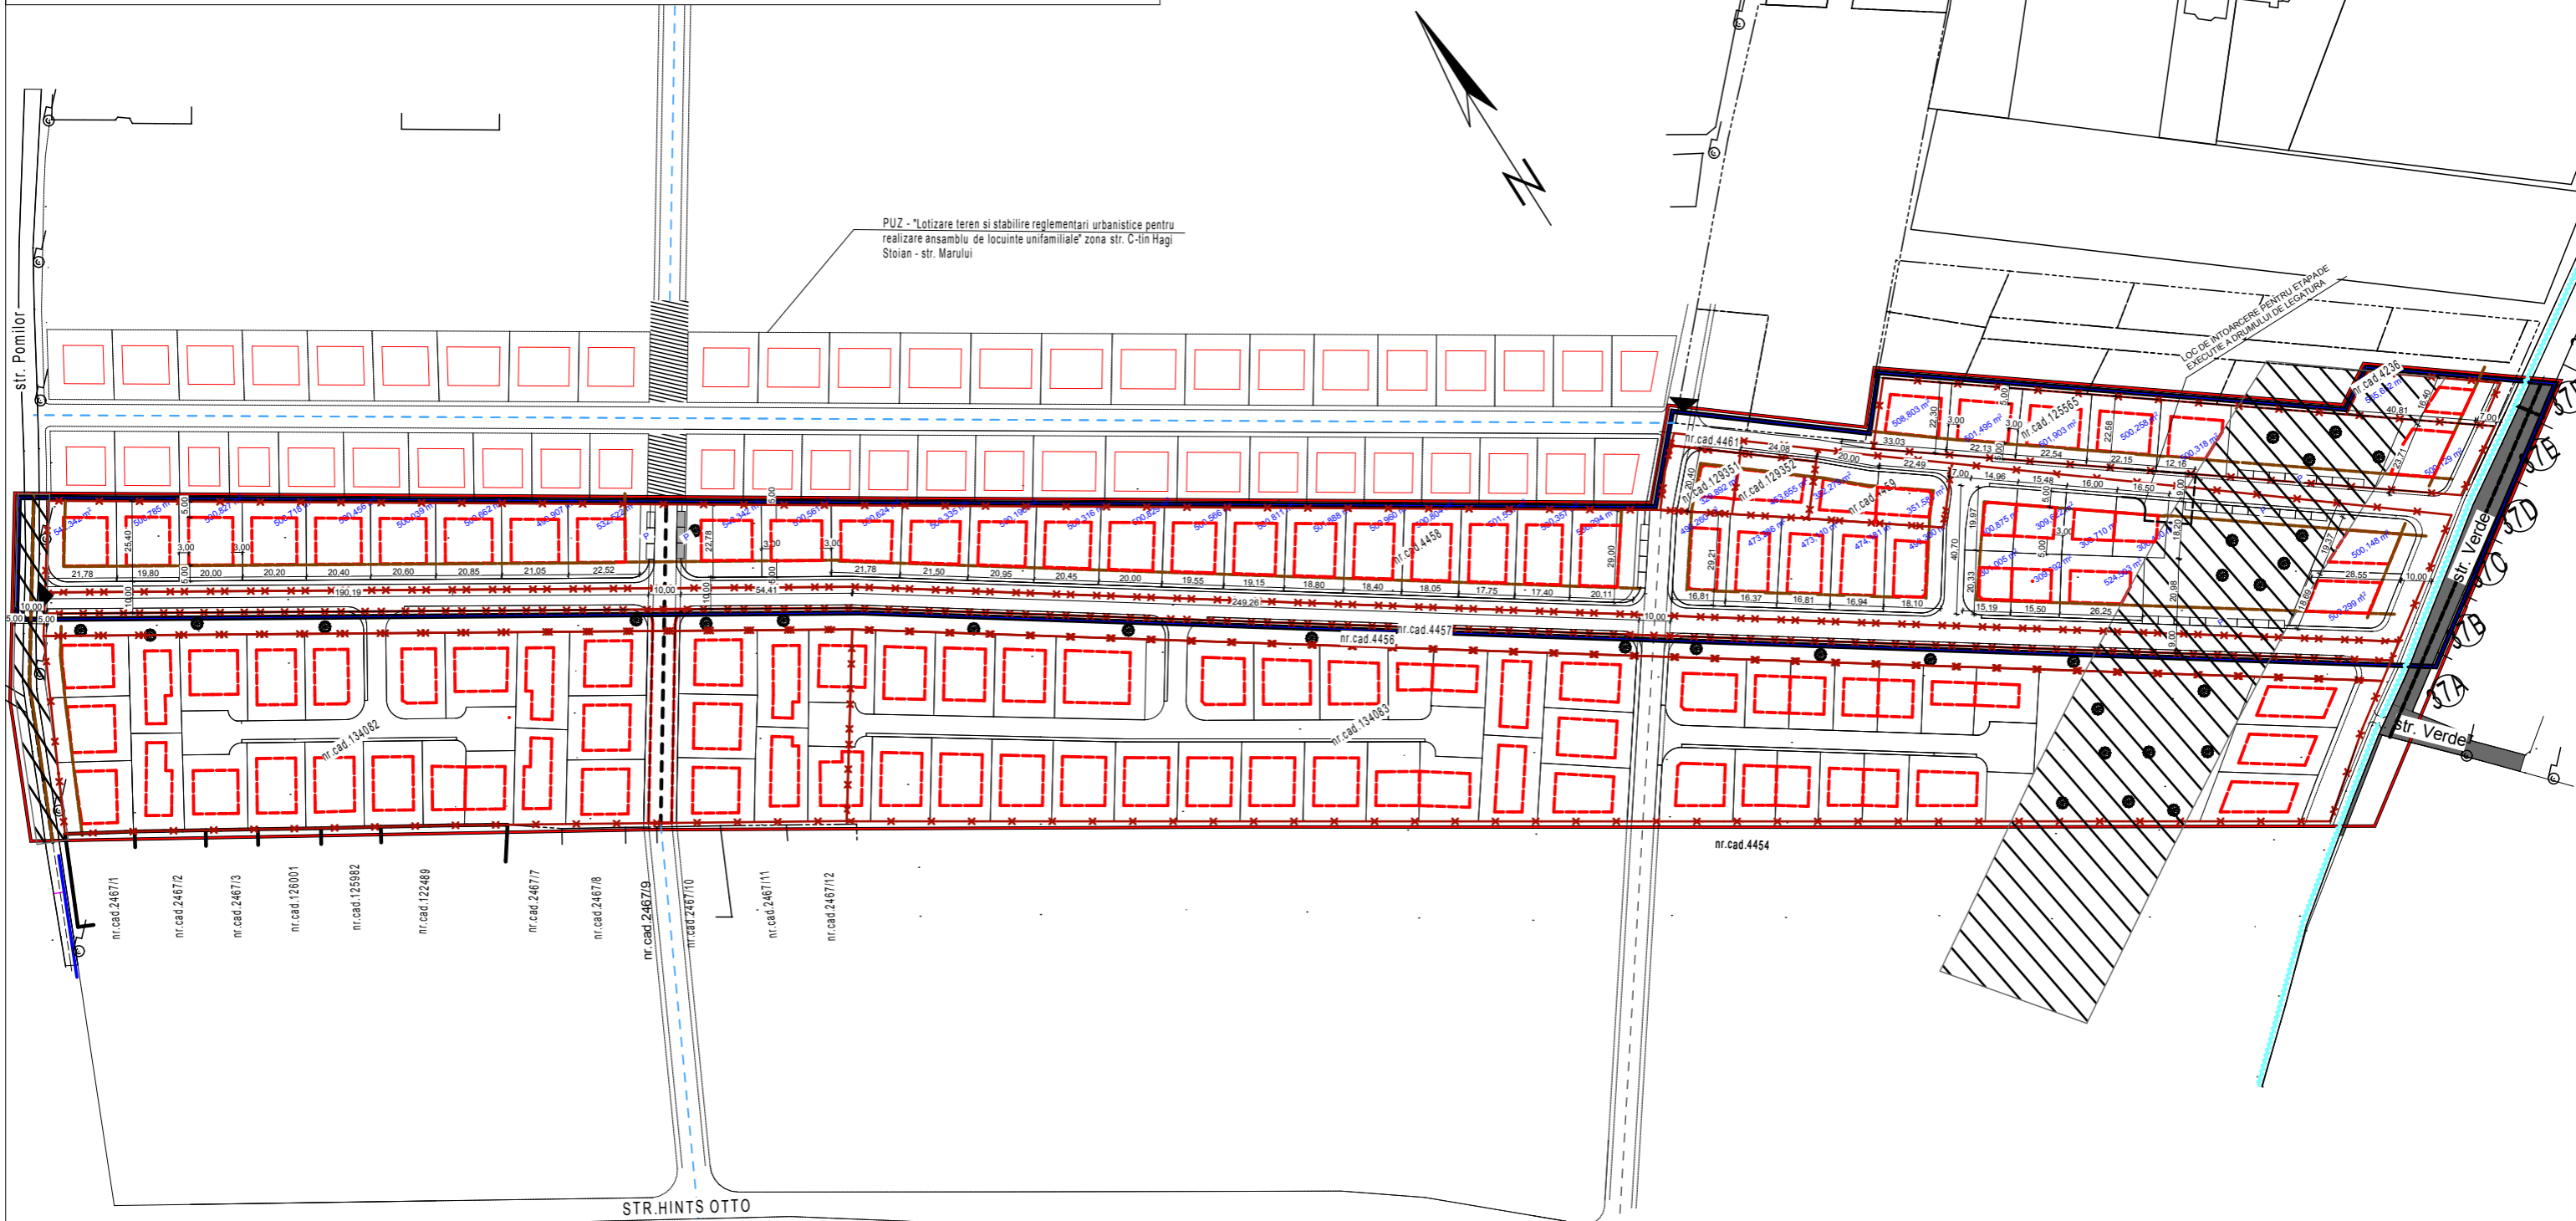

**LEGENDA**

**I. LIMITE**

- LIMITA ZONEI STUDIATE
- LIMITA ZONEI REGLEMENTATE
- x LIMITA DE PROPRIETATE A PARCELELOR STUDIATE

**II. RETELE EDILITARE**

EXISTENT    PROPUȘ

- - - - RETELE ALIMENTARE CU APA
- - - - RETELE CANALIZARE MENAJERA
- - - - RETELE CANALIZARE APA PLUVIALA
- - - - RETELE DE GAZ
- - -    - - - RETELE ELECTRICE LES/LEA

VERIFICATOR EXPERT	NUME	SEMNATURA	CERINTA	Referat/Expertiza Nr./Data:	
S.C.TEKTURA S.R.L. RO 6564459 NR.INREGISTRARE : J26/1285/1994				BENEFICIARUL: FEKETE PETRU DENUMIREA PROIECTULUI: PUZ- LOTIZARE TEREN IN VEDEREA REALIZARII UNUI ANSAMBLU REZIDENTIAL ADRESA: intre strada POMILOR si strada VERDE, TARGU MURES	PLANSA: A3
CALITATEA	NUME	SEMNATURA	SCARA: 1:2000	FAZA: PUZ	PR.NR.: 5/2014
SEF PROIECT	Arh. RAUS A.			REGLEMENTARI EDILITARE	
PROIECTAT	Arh. stag. Borsa Sergiu A.		DATA: 2015		
DESENAT	Arh. stag. Borsa Sergiu A.				