


PLAN URBANISTIC ZONAL
LOTIZARE TEREN IN VEDEREA REALIZarii UNUI ANSAMBLU REZIDENTIAL
 intre str. POMILOR si str. VERDE ,TARGU-MURES
OBIECTIVE DE UTILITATE PUBLICA

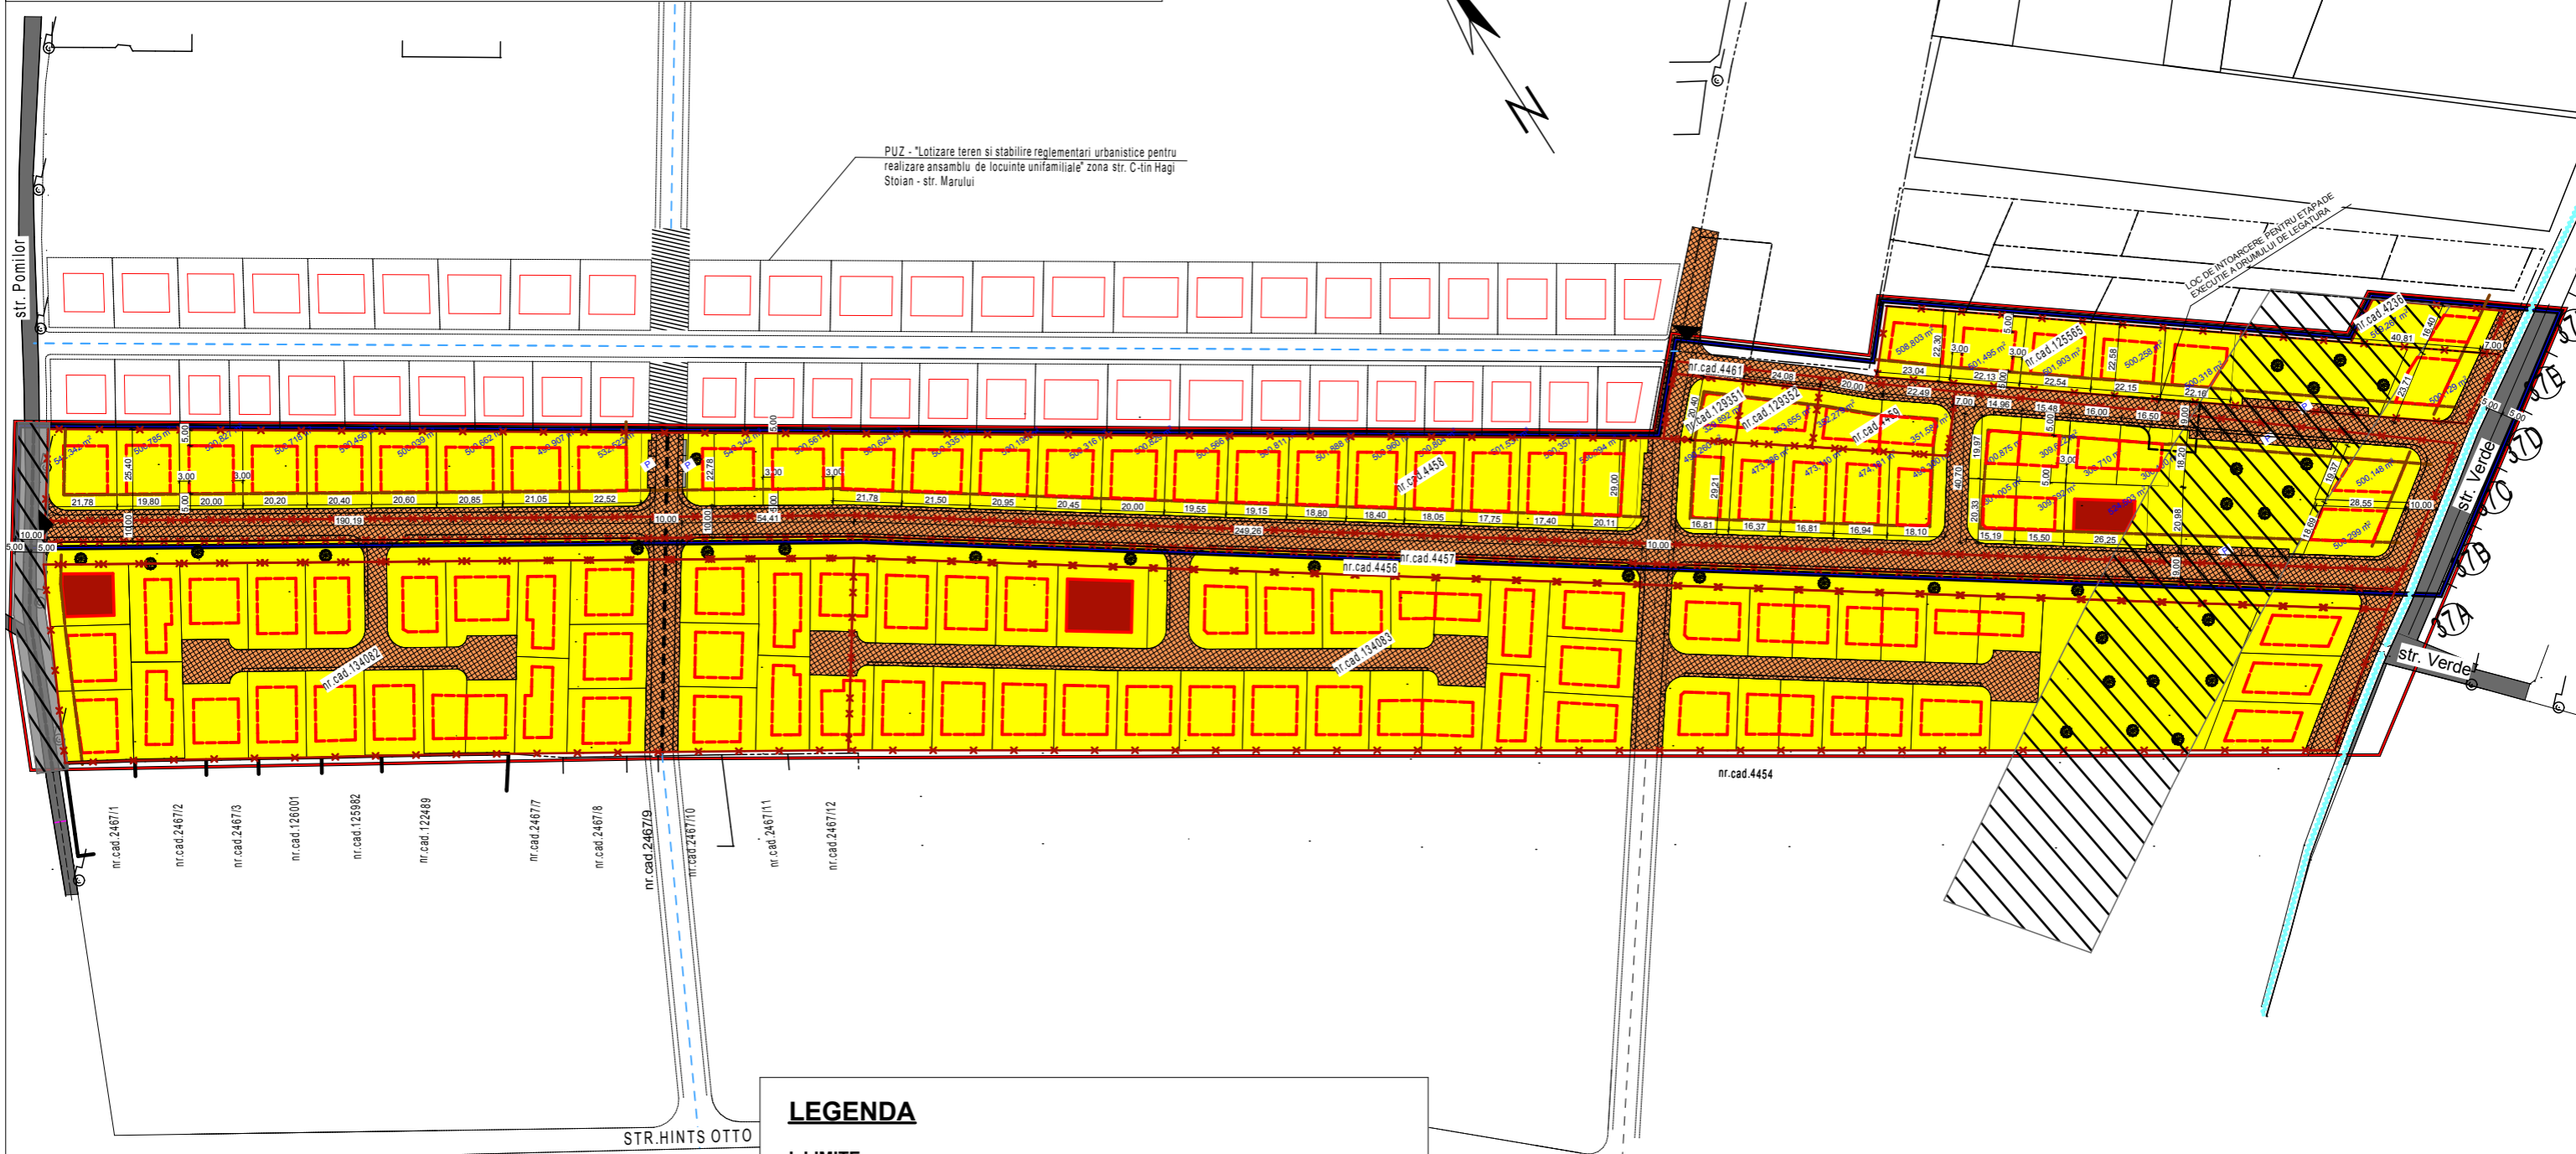

PUZ - "Lotizare teren si stabilire reglementari urbanistice pentru realizare ansamblu de locuinte unifamiliale" zona str. C-tin Hagi Stoian - str. Marului

LEGENDA

- I. LIMITE**
 - LIMITA ZONEI STUDIATE
 - LIMITA ZONEI REGLEMENTATE
 - LIMITA DE PROPRIETATE A PARCELELOR STUDIATE
- II. TIPUL DE PROPRIETATE ASUPRA TERENULUI**
 - TEREN APARTINAND DOMENIULUI PUBLIC DE INTERES LOCAL
 - TEREN PROPRIETATE PRIVATAA PERS. FIZICE/JURIDICEL
- III. CIRCULATIA TERENURILOR**
 - TEREN PROPUS SPRE CEDARE DE FOLOSINTA DOMENIULUI PUBLIC (INTERDICTIE DE CONSTRUIRE IN SCOPUL DEZVOLTARII URBANISTICE)
- IV. OBIECTIVE DE UTILITATE PUBLICA**
 - LOCUINTE SI FUNCTIUNI COMPLEMENTARE COMPATIBILE
 - DOTARI DE PROXIMITATE (COMERT,SANATATE,EDUCATIE)

				Referat/Expertiza Nr./Data:
VERIFICATOR EXPERT	NUME	SEMNATURA	CERINTA	BENEFICIARUL: FEKETE PETRU DENUMIREA PROIECTULUI: PUZ- LOTIZARE TEREN IN VEDEREA REALIZARII UNUI ANSAMBLU REZIDENTIAL ADRESA: intre strada POMILOR si strada VERDE, TARGU MURES PLANSA: A4
S.C.TEKTURA S.R.L. RO 6564459 NR.INREGISTRARE : J26/1285/1994				
CALITATEA	NUME	SEMNATURA	SCARA: 1:2000	FAZA: PUZ PR.NR.: 5/2014 OBIECTIVE DE UTILITATE PUBLICA
SEF PROIECT	Arh. RAUS A.		DATA: 2015	
PROIECTAT	Arh. stag. Borsa Sergiu A.			
DESENAT	Arh. stag. Borsa Sergiu A.			