


**PLAN URBANISTIC ZONAL
PUZ - LOTIZARE TEREN IN VEDEREA
REALIZarii UNUI ANSAMBLU
REZIDENTIAL
SITUATIA EXISTENTA**

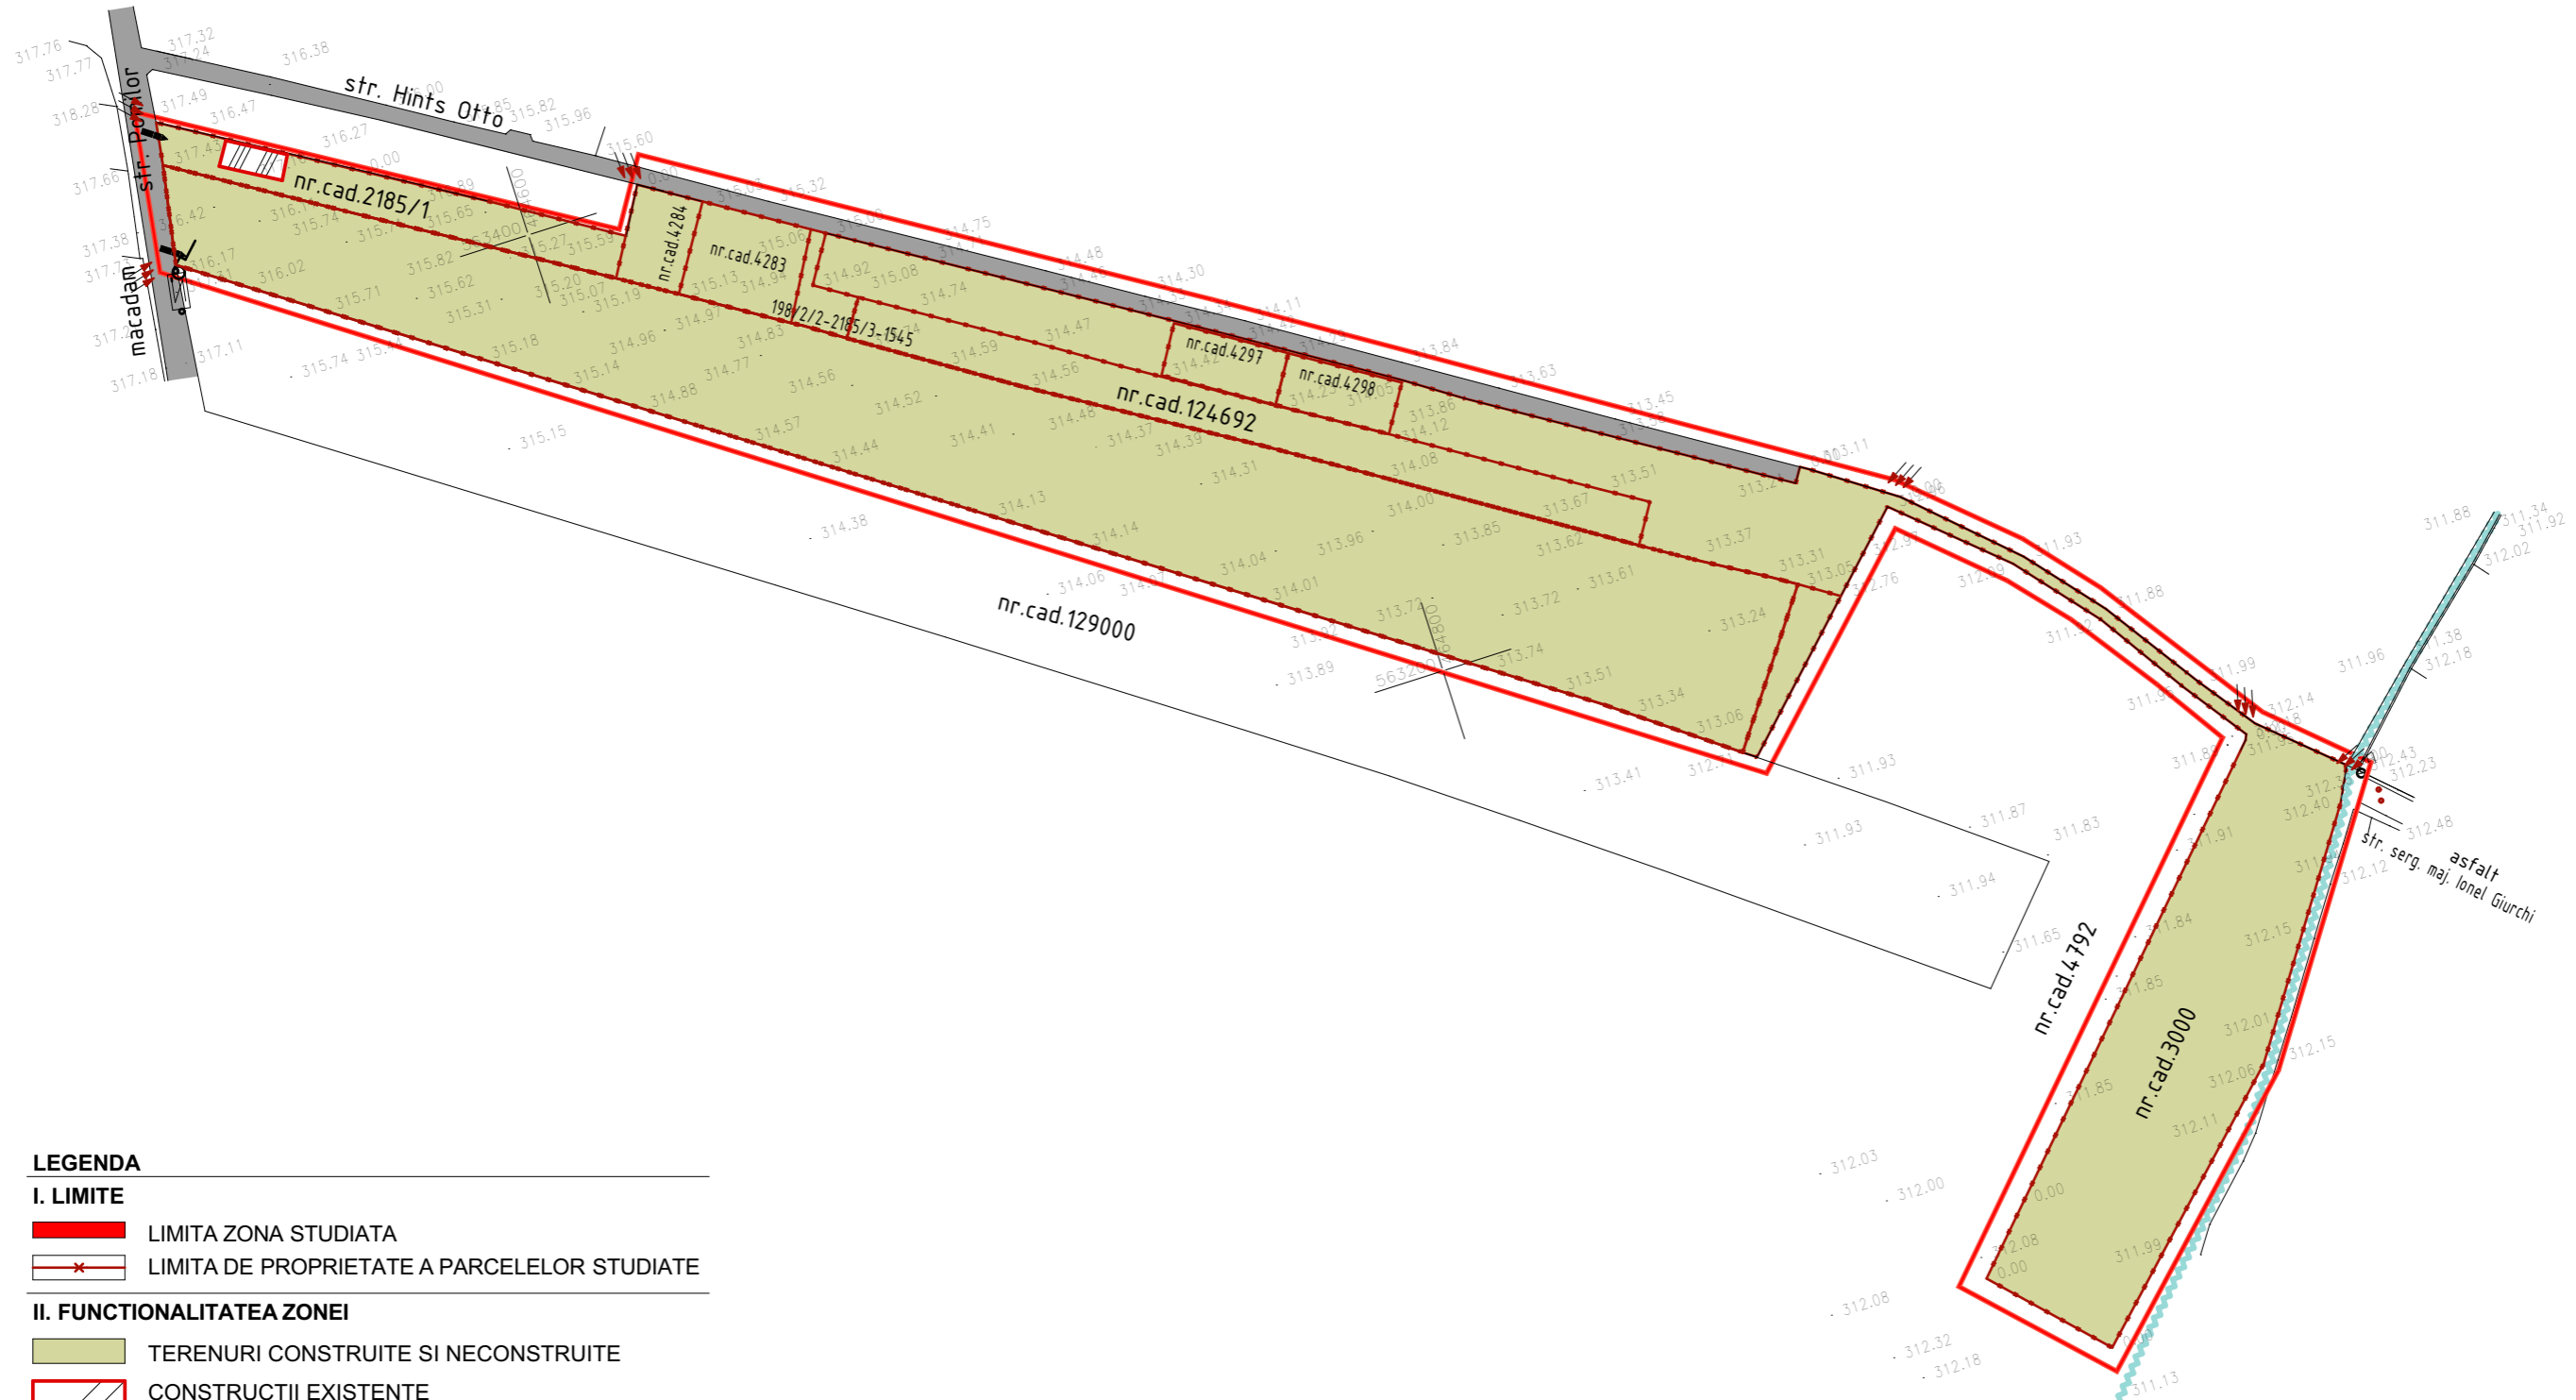

LEGENDA

I. LIMITE

- LIMITA ZONA STUDIATA
- LIMITA DE PROPRIETATE A PARCELELOR STUDIATE

II. FUNCTIONALITATEA ZONEI

- TERENURI CONSTRUITE SI NECONSTRUIE
- CONSTRUCTII EXISTENTE
- ZONA CAROSABILA CE MECESITA INTERVENTII DE MODERNIZARE

III. ELEMENTE ARHITECTURALE, URBANISTICE SI PEISAGERE

- RELATII VIZUALE DE REFERINTA
- CANAL COLECTOR

IV. DISFUNCTIONALITATI

- REGLEMENTARE ACCES SI ECHIPARE PARCELE IN VEDEREA CONSTRUIRII DE LOCUINTE INDIVIDUALE;
- AMENAJARE PARCELE.

VERIFICATOR	NUME	SEMNATURA	CERINTA	Referat/Expertiza Nr./Data:	
EXPERT					
S.C.TEKTURA S.R.L. RO 6564459 NR.INREGISTRARE : J26/1285/1994				BENEFICIARUL: FEKETE PETRU DENUMIREA PROIECTULUI: PUZ- LOTIZARE TEREN IN VEDEREA REALIZarii UNUI ANSAMBLU REZIDENTIAL ADRESA: strada HINTS OTTO si strada POMILOR, TARGU MURES, jud. MURES	
				PLANSA:	A1
CALITATEA	NUME	SEMNATURA	SCARA:	FAZA:	PR.NR.:
SEF PROIECT	Arh. RAUS A.		1:2000	PUZ	15/2015
PROIECTAT	Arh. RAUS A.		DATA:	SITUATIA EXISTENTA	
DESENAT	Arh. Borsa Sergiu A.		2016		