


**PLAN URBANISTIC ZONAL  
PUZ - LOTIZARE TEREN IN VEDEREA  
REALIZarii UNUI ANSAMBLU  
REZIDENTIAL  
OBIECTIVE DE UTILITATE PUBLICA**

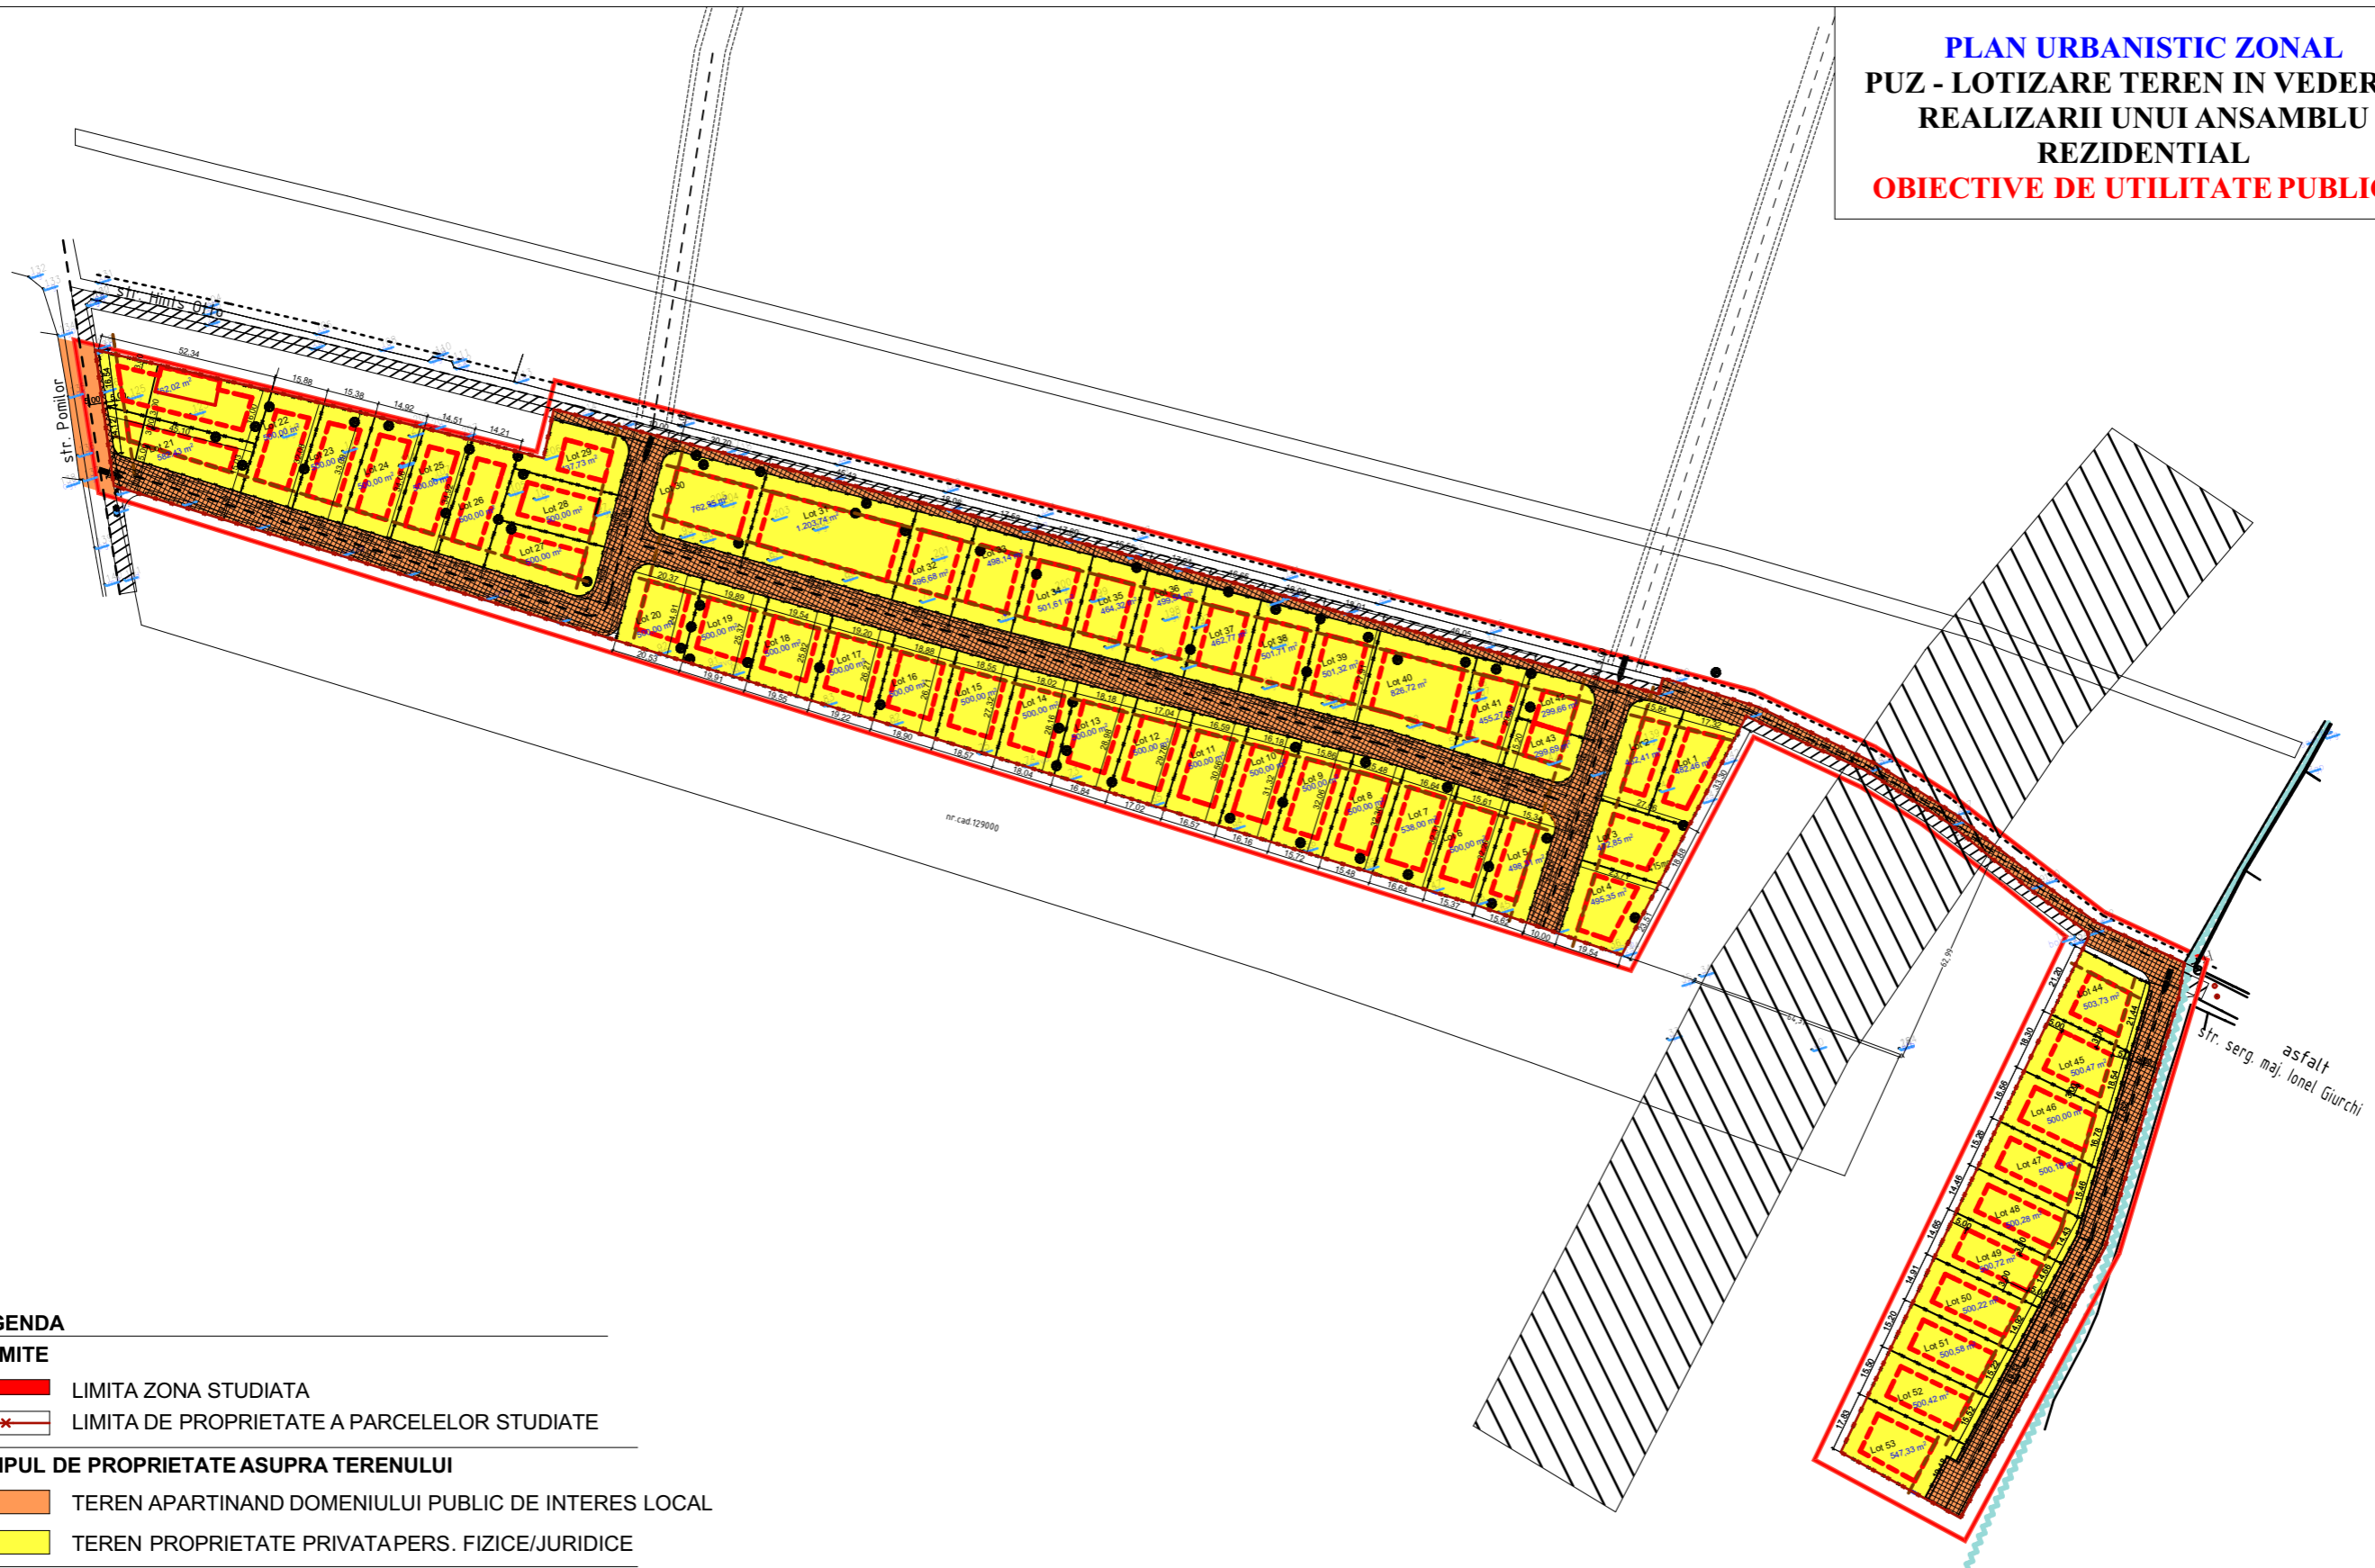

**LEGENDA**

**I. LIMITE**

- LIMITA ZONA STUDIATA
- LIMITA DE PROPRIETATE A PARCELELOR STUDIATE

**II. TIPUL DE PROPRIETATE ASUPRA TERENULUI**

- TEREN APARTINAND DOMENIULUI PUBLIC DE INTERES LOCAL
- TEREN PROPRIETATE PRIVATA PERS. FIZICE/JURIDICE

**III. CIRCULATIA TERENURILOR**

- TEREN PROPUSSPRE CEDARE DE FOLOSINTA DOMENIULUI PUBLIC (INTERDICTIE DE CONSTRUIRE IN SCOPUL DEZVOLTARII URBANISTICE) - APROX. 8442,70 mp

**IV. OBIECTIVE DE UTILITATE PUBLICA**

- LOCUINTE SI FUNCTIUNI COMPLEMENTARE COMPATIBILE
- ZONA CU INTERDICTIE TEMPORARA DE CONSTRUCTIE PREVAZUTA PENTRU CULOAR DRUM PUBLIC - OCOLITOR sau PREVAZUTAA FOLOSI DOMENIULUI PUBLIC LA MODERNIZAREA SI REABILITAREA STRAZILOR PUBLICE

				Referat/Expertiza Nr./Data:
VERIFICATOR	NUME	SEMNATURA	CERINTA	<b>BENEFICIARUL: FEKETE PETRU</b> <b>DENUMIREA PROIECTULUI: PUZ- LOTIZARE TEREN IN VEDEREA REALIZarii UNUI ANSAMBLU REZIDENTIAL</b> <b>ADRESA: strada HINTS OTTO si strada POMILOR, TARGU MURES, jud. MURES</b>
EXPERT				
<b>S.C.TEKTURA S.R.L.</b> RO 6564459 NR.INREGISTRARE : J26/1285/1994				<b>PLANSA:</b> A4
<b>CALITATEA</b>	<b>NUME</b>	<b>SEMNATURA</b>	<b>SCARA:</b> 1:2000	<b>FAZA:</b> PUZ
SEF PROIECT	Arh. RAUS A.		<b>DATA:</b> 2015	<b>OBIECTIVE DE UTILITATE PUBLICA</b>
PROIECTAT	Arh. stag. Borsa Sergiu A.			
DESENAT	Arh. stag. Borsa Sergiu A.			
				<b>PR.NR.:</b> 15/2015