


Judetul Mures
 Teritoriul adm.: mun. **Tirgu Mures**
 Cod SIRUTA 114.328
 Adresa imobilului:
 mun. **Tirgu Mures**,
 str. **Gh. Marinescu**, nr. 16

Numele si prenumele beneficiarului:
PONGRÁCZ ISTVÁN-MÁTYÁS
 Adresa:
 mun. **Tirgu Mures**,
 str. **G-ral Ion Dumitrache**, nr. 4B,
 Judetul Mures

PLAN URBANISTIC ZONAL

REGLEMENTARI ECHIPARE EDILITARA

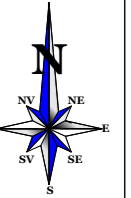

LEGENDA

1 LIMITE


- LIMITA ZONEI STUDIATE
- - - - - LIMITA PROPRIETATE STUDIATA

EXISTENT

- AR
- GM
- CP
- LES
- G

PROPUS

- AR -RETELE ALIMENTARE CU APA
- GM -RETELE CANALIZARE MENAJERA
- CP -CANALIZARE PLUVIALA
- LES -RETELE ELECTRICE SUBTERANE
- G -RETELE GAZE NATURALE

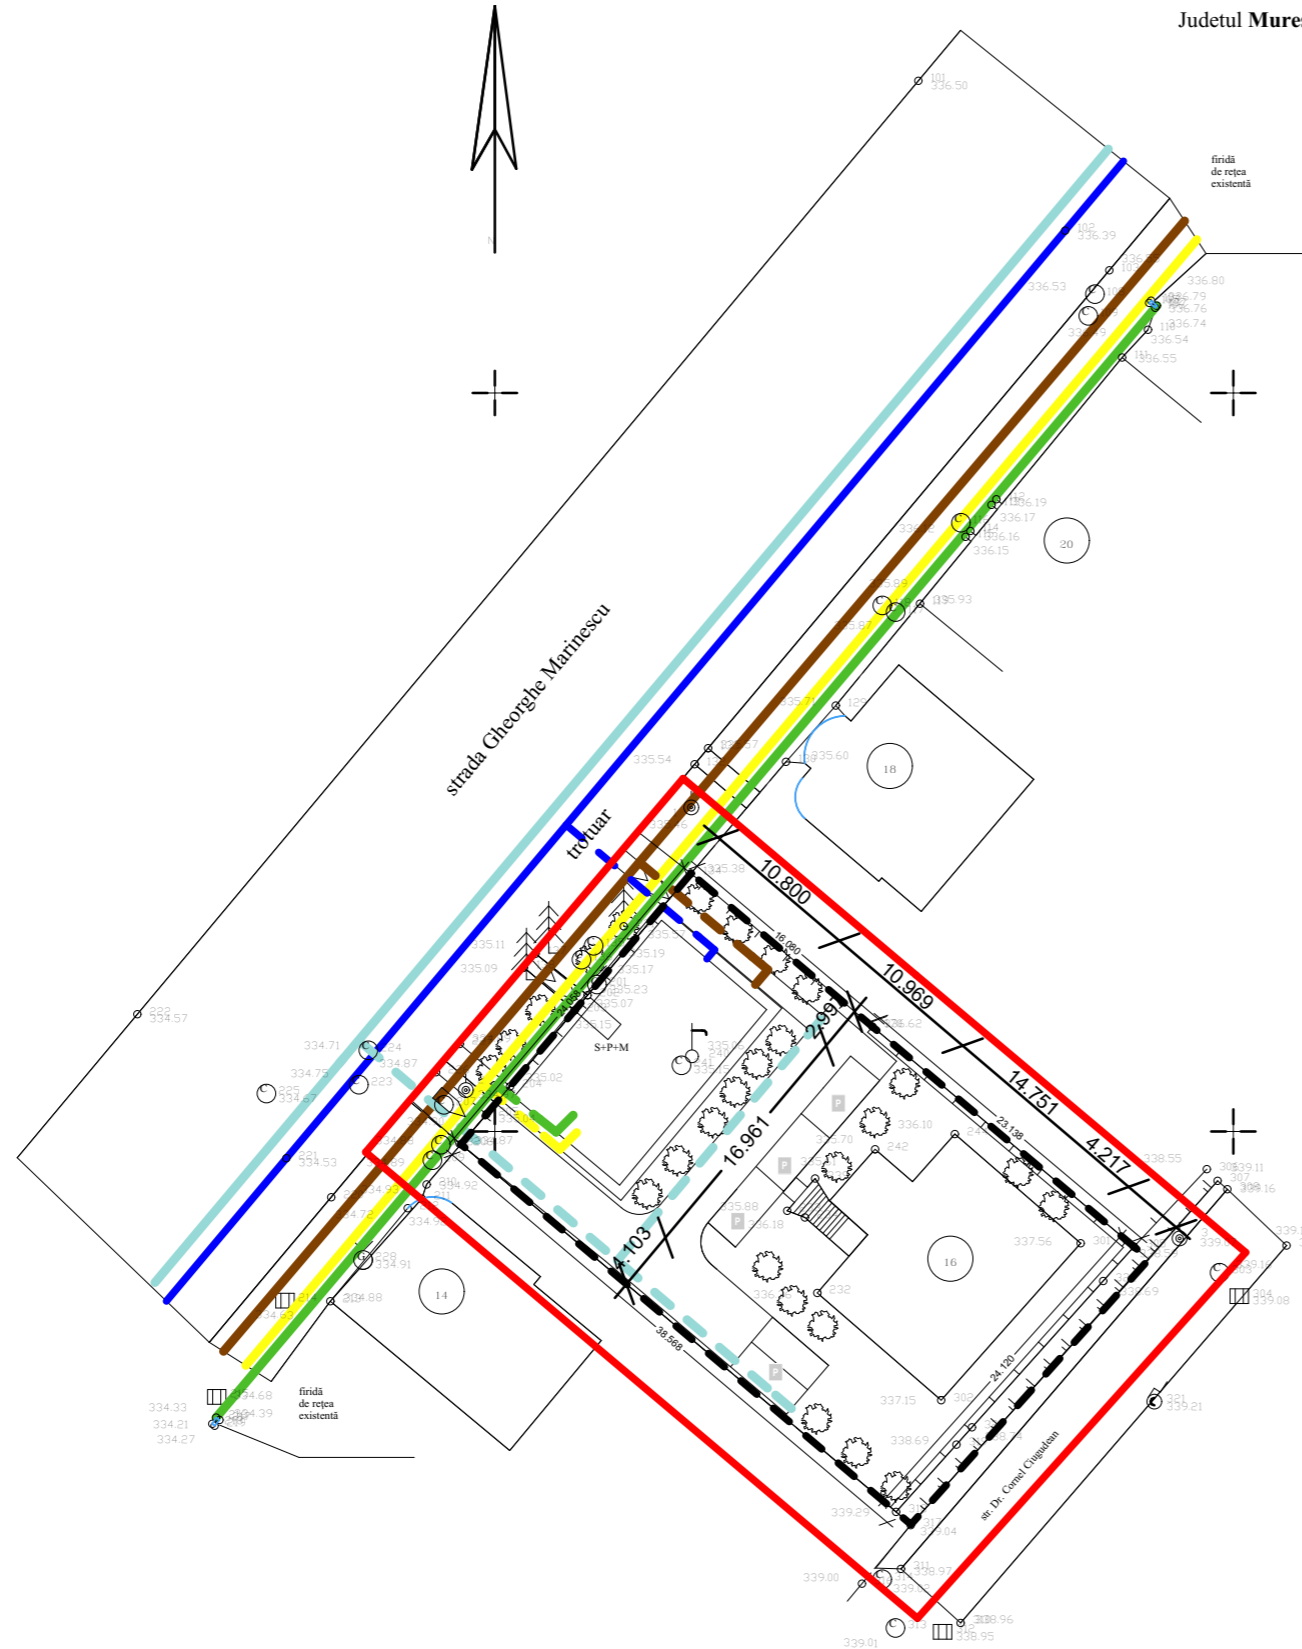

Vizat: O.C.P.I. Mures

S.C. TEKURA S.R.L.
 C.U.I. RO6564459
 NR INREGISTRARE J26/1285/1994

Beneficiar **Pongrácz István-Mátyás**
 PUZ reconversie de UTR pentru construire clinica
 stomatologica Tg.Mureș, str.Gh. Marinescu,
 nr.16

Plansa
A03

Calitatea	Nume	Semnatura	Scara
Sef proiect	Arh. RAUS A.		1:500
Proiectat	Arh. RAUS A.		
Desenat	Teh.Arh.VARGANCSIK Z		Data 2016

Faza: **PUZ**

Pr. nr:
11/2015

REGLEMENTARI ECHIPARE EDILITARA