


„P.U.D. - CONSTRUIRE CASA DE LOCUIT”

str. Viile Dealul Mic fr. nr., mun. Tg Mures, jud. Mures

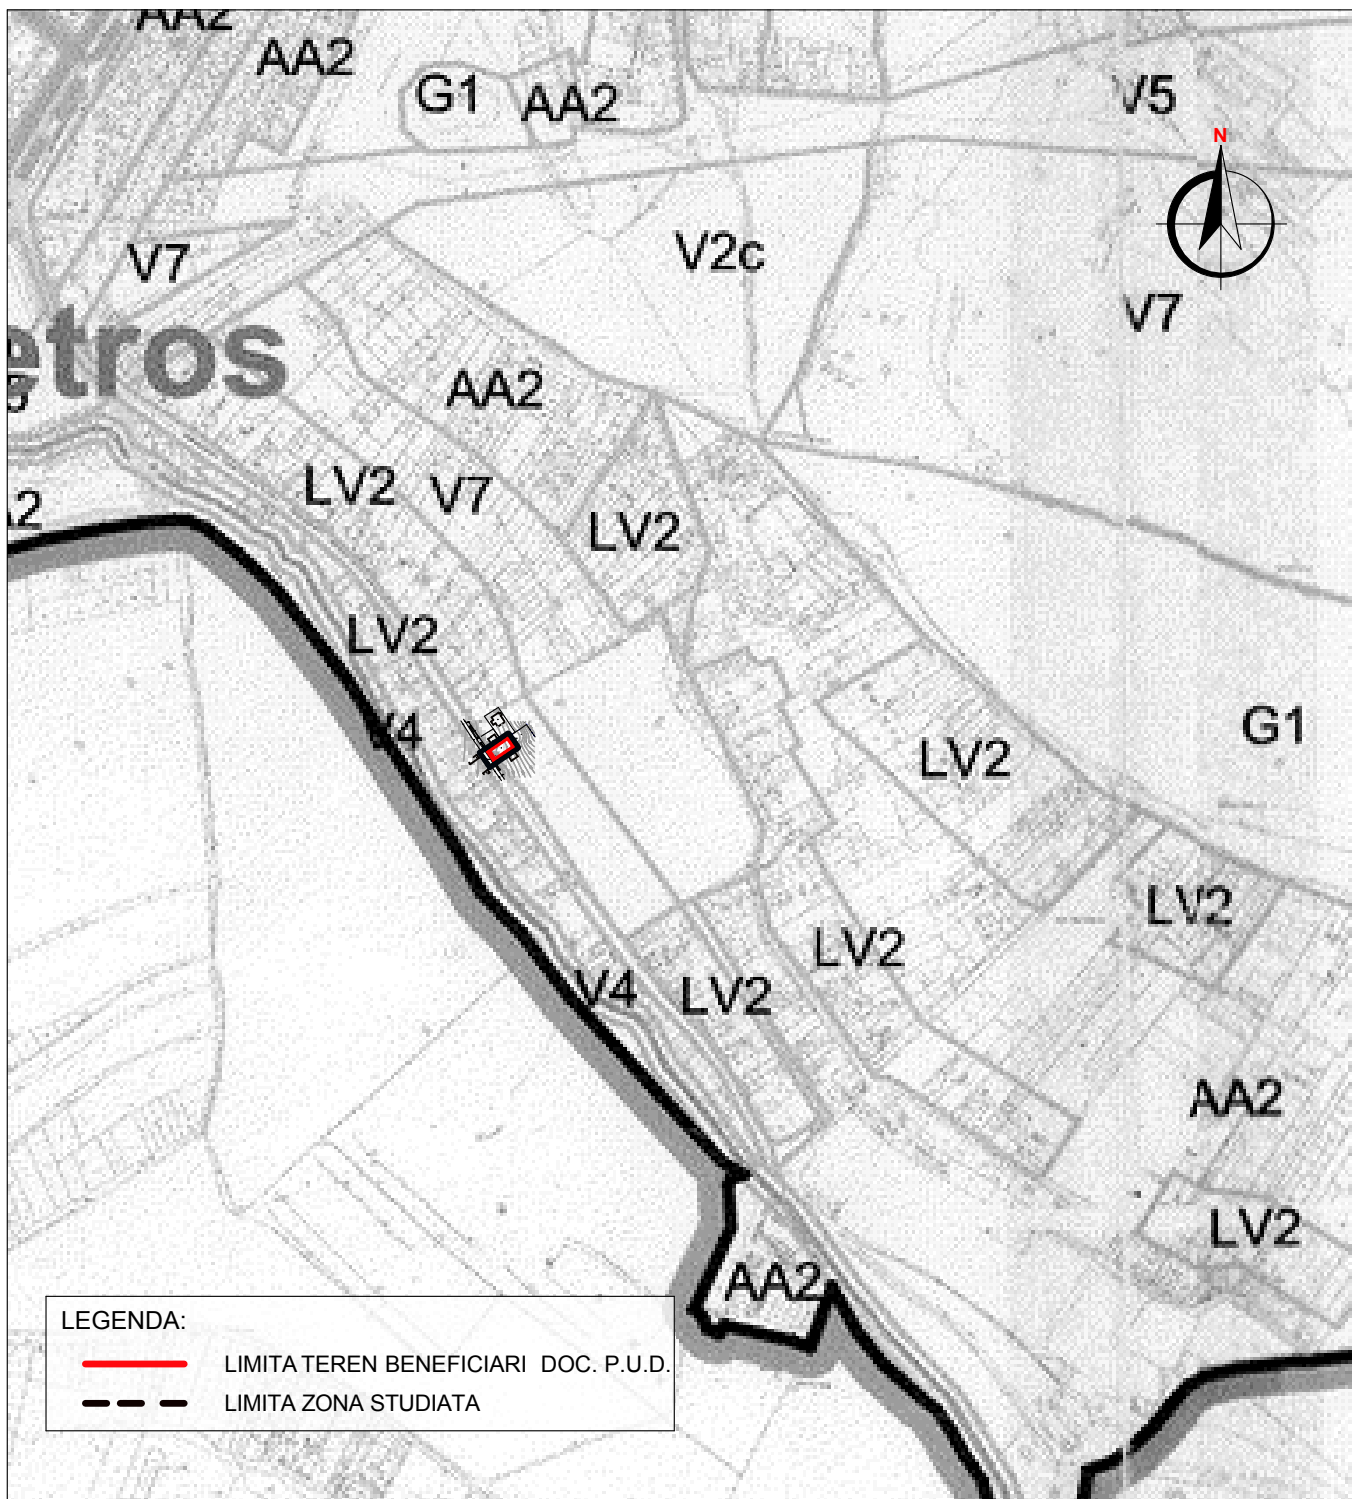

LEGENDA:

- LIMITA TEREN BENEFICIARI DOC. P.U.D.
- - - LIMITA ZONA STUDIATA

Prezenta plansa este proprietatea intelectuala a S.C. ARHITECTON S.R.L.Reproducerea totala sau partiala fara acordul proiectantului este interzisa si se sanctioneaza conform legii.



S.C. ARHITECTON S.R.L.
 str. Revolutiei nr. 22 , Tg-Mures-RO
 tel/fax: 0265-217822
 J26-1100-2002 - R15097611
 arhitectonpro@yahoo.com

Beneficiar:

**NAGY HUNOR LASZLO si
 NAGY AMALIA ANDREIA**

PROIECT NR.

448/2015

Specificatie	Nume	Semnatura	Scara:	Denumire proiect:	FAZA DE PR.:
Indrumator urbanism	arh. Kovacs Angela		1:10000	P.U.D. - STABILIRE REGLEMENTARI URBANISTICE - CONSTRUIRE CASA DE LOCUIT str. Viile Dealul Mic fr. nr., mun. Tg Mures, jud. Mures	P.U.D.
Intocmit	arh. Konrad Eniko				
Desenat	arh. Konrad Eniko		Data:	Denumire plansa:	PLANSA NR.
			06.2016	PLAN DE INCADRARE IN P.U.G. TG MURES	A.01