


PUZ - STABILIRE REGLEMENTARI PT. RECONFORMARE CLADIRE
 CU FUNCTIUNEA DE SERVICII ALIMENTATIE PUBLICA
 SI CONSTRUIRE ANEXE NECESARE FUNCTIONARII
 MUN. TG-MURES - JUD. MURES

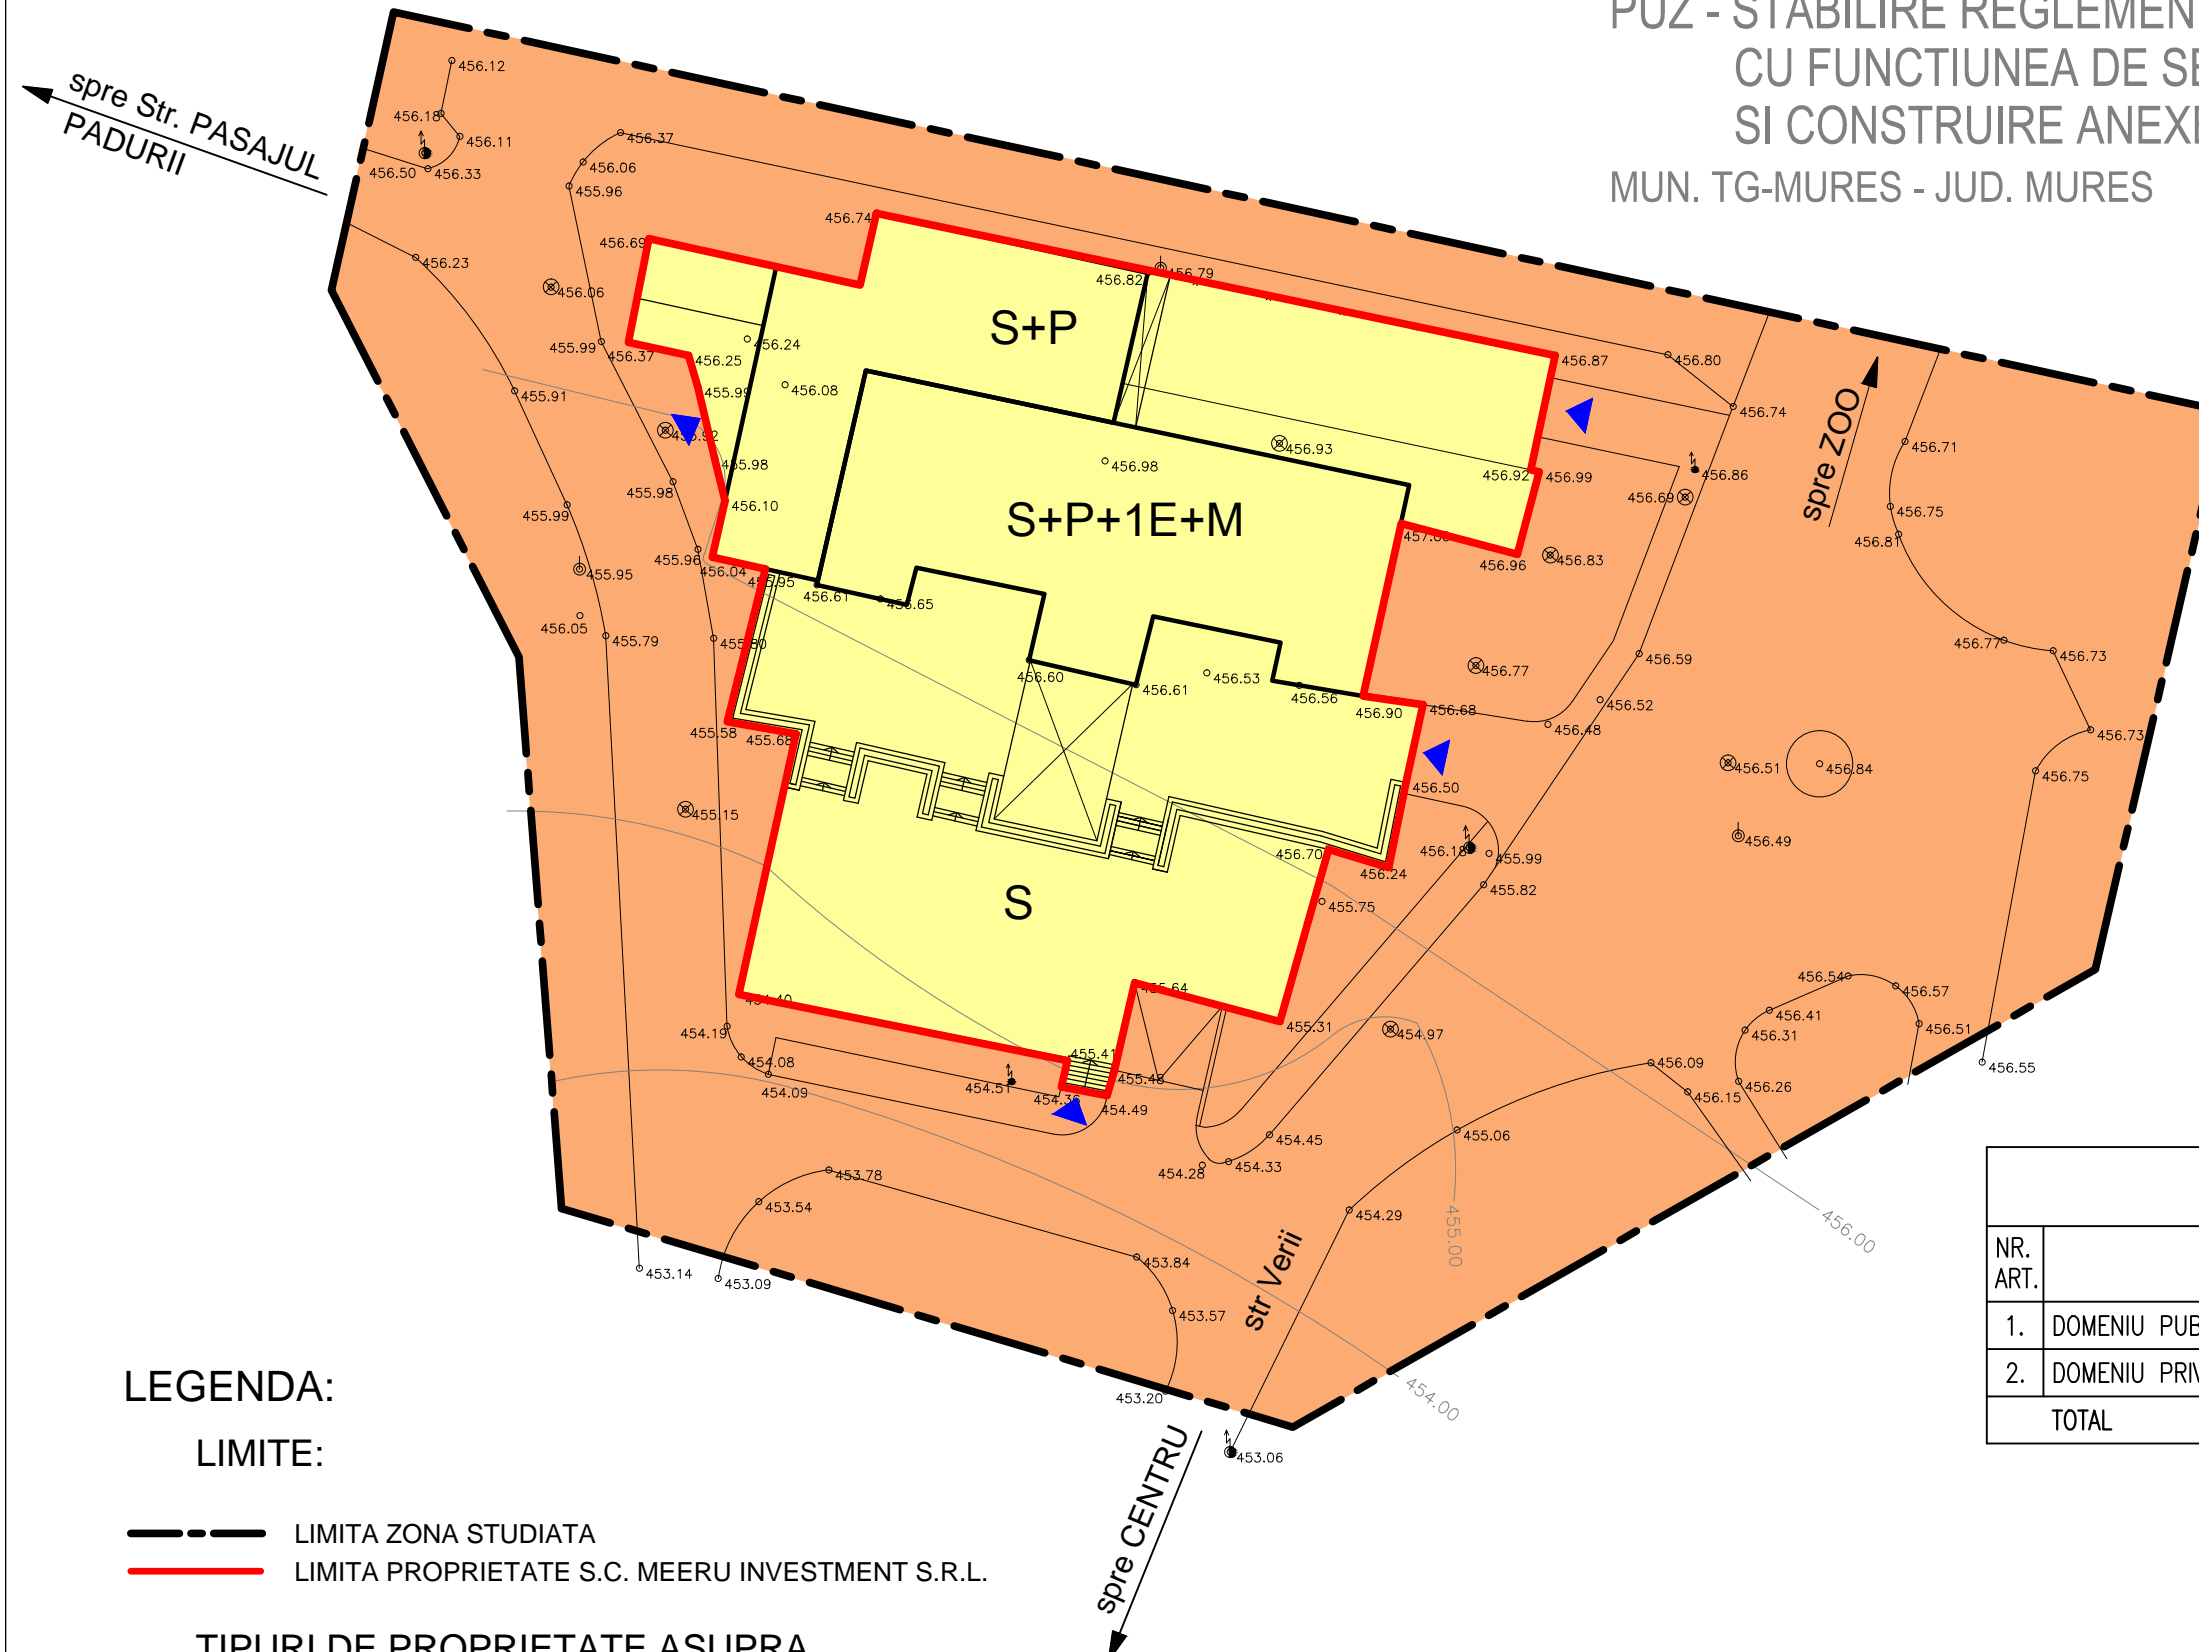

LEGENDA:

LIMITE:

- LIMITA ZONA STUDIATA
- LIMITA PROPRIETATE S.C. MEERU INVESTMENT S.R.L.

TIPURI DE PROPRIETATE ASUPRA
 TERENURILOR DIN INTRAVILAN:

a) PROPRIETATE PUBLICA:


- TERENURI PROPRIETATE PUBLICA DE INTERES LOCAL

b) PROPRIETATE PRIVATA:

- TERENURI PROPRIETATE PRIVATA A PERSOANELOR FIZICE SAU JURIDICE

BILANT TERITORIAL			
NR. ART.	TIP DE PROPRIETATE	ha	%
1.	DOMENIU PUBLIC DE INTERES LOCAL	0,073	15,77
2.	DOMENIU PRIVAT A PERSOANELOR FIZICE SI JURIDICE	0,390	84,23
TOTAL		0,764	100%

Prezenta plansa este proprietatea intelectuala a S.C. ARHITECTON S.R.L.Reproducerea totala sau partiala fara acordul proiectantului este interzisa si se sanctioneaza conform legii

 S.C. ARHITECTON S.R.L. str. Revolutiei nr. 22, Tg-Mures-RO tel/fax: 0265-217822 J26-1100-2002 - R15097611 arhitectonpro@yahoo.com		BENEFICIAR		PROIECT NR.:
		S.C. MEERU INVESTMENT S.R.L.		415A/2015
Str. Revolutiei Nr. 13, Mun. Tg.-Mures, Jud. Mures		DENUMIRE PROIECT		FAZA DE PR.:
STABILIRE REGLEMENTARI PT. RECONFORMARE CLADIRE CU FUNCTIUNEA DE SERVICII ALIMENTATIE PUBLICA SI CONSTRUIRE ANEXE NECESARE FUNCTIONARII Str. Verii Nr. 55, Mun Tg. Mures, Jud. Mures		DENUMIRE PLANSA		PLANSA NR.
Specificatie	Nume	Semnatura	SCARA:	PLAN DE PROPRIETATE ASUPRA TERENURILOR
Coordonator urbanism	arh. Kovacs Angela		1:500	
Intocmit	th.pr. Galfi Ildiko			
Desenat	th.pr. Galfi Ildiko		DATA:	
			02. 2016	