


PUZ PLAN URBANISTIC ZONAL

INTRODUCERE IN INTRAVILAN SI REGLEMENTARE ZONA IN SCOPUL CONSTRUIRII A DOUA CASE UNIFAMILIALE

Tg. Mures, str. Viile Dealul Mic f.n.

6) sistematizare verticală - sectiune prin teren

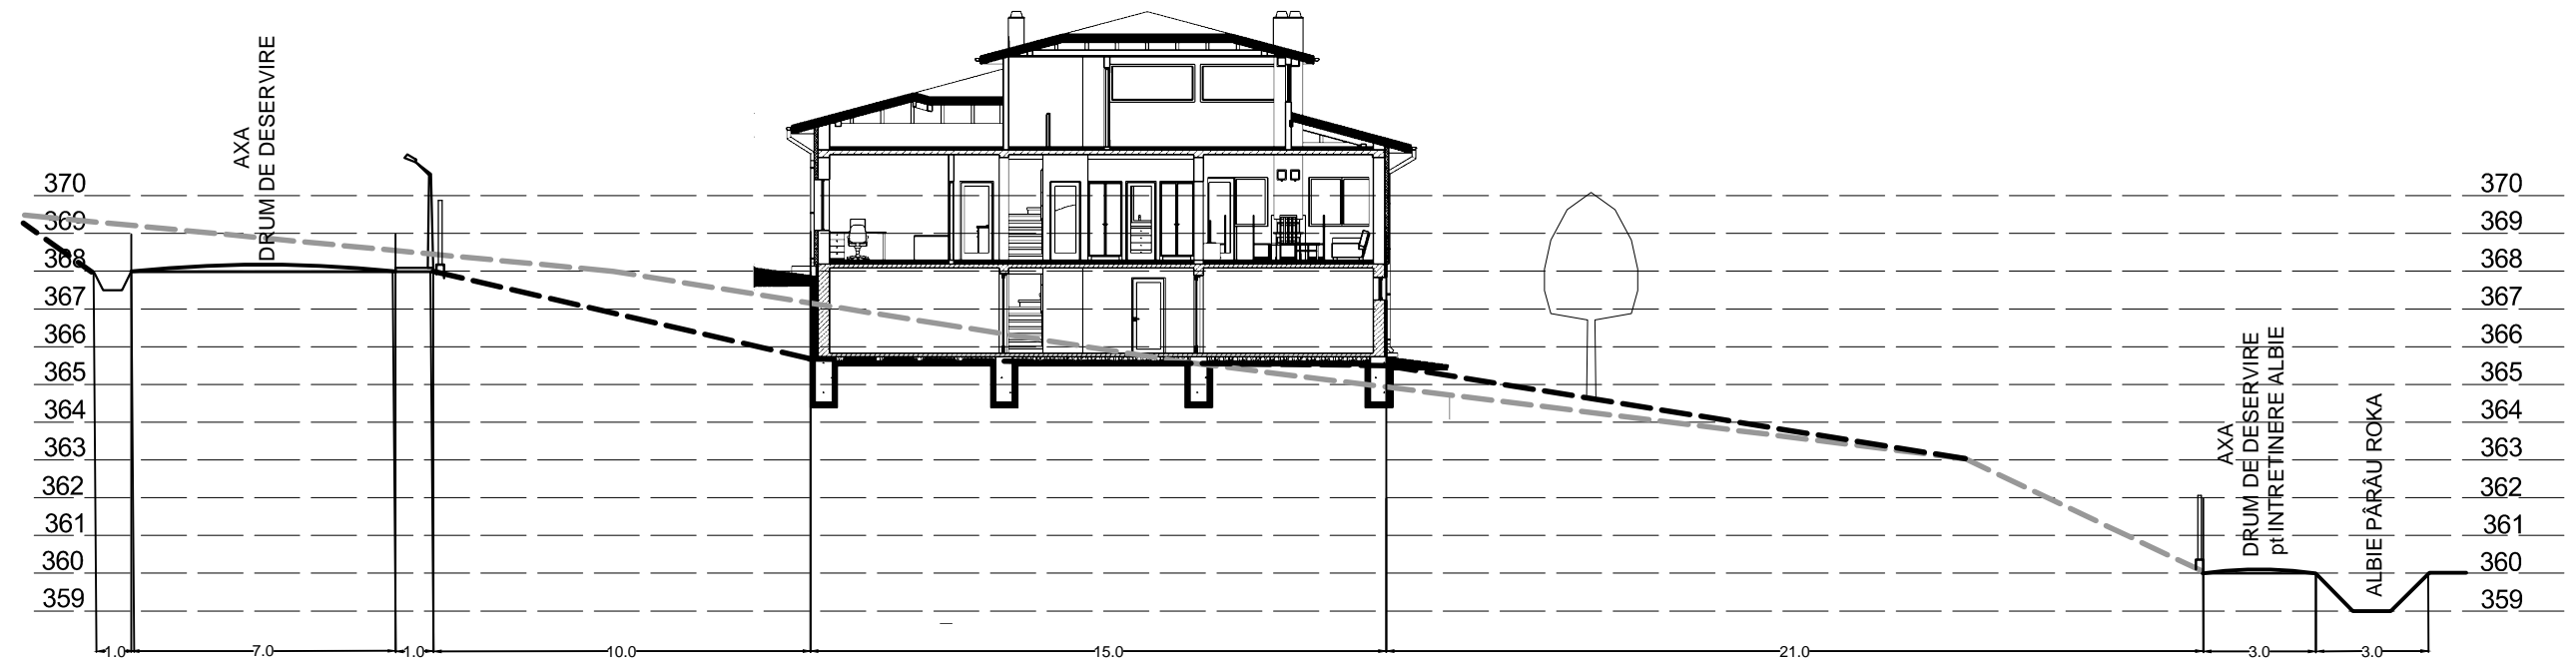

----- PROFIL EXISTENT TEREN
 - - - - - PROFIL PROPUȘ TEREN

S.C. "PROIECT" S.R.L.			Beneficiari: HIDEG IOAN FLORIN SI SOTIA Tg. Mures, str. PETRU DOBRA NR. 47/9 MAN LASZLO SI SOTIA	Pr.nr. 103.0/2014
TG. MUREȘ J26-621-1991				
Director	cons. jr. Simó I.	Sc:	INTRODUCERE IN INTRAVILAN SI REGLEMENTARE ZONA IN SCOPUL CONSTRUIRII A DOUA CASE UNIFAMILIALE Tg. Mures, str. Viile Dealul Mic f.n.	Faza PUZ
Sef proiect	arh. Keresztes G.	1:200		
Desenat	teh. Gyeresi M.	DATA 2015		
			SISTEMATIZARE VERTICALĂ SECTIUNE PRIN TEREN	Pl.nr. 6