

P.U.Z. - modificare UTR "LV2" pentru construire locuințe Tg Mureș, str. Jean Monnet f.n.

LEGENDA:

LIMITE:

- LIMITA ZONEI STUDIATE
- LIMITA PROPRIETATE BENEFICIAR
- LIMITA U.T.R. LV2
- ALINIAMENT PROPUȘ


ZONIFICARE:

- LOCUINTE P+M, P+1
- ZONA LOCUINTE REGIM MIC DE INALTIME
- CABANE, ANEXE AGRICOLE
- ZONA AGRICOLA IN INTRAVILAN
- ZONA CAI DE COMUNICATIE RUTIERA
- ZONA VERDE LIMITROFA CAILOR RUTIERE, ACCESE PIETONALE
- ZONA CU PANTE MARI SI POSIBILE RISCURI NATURALE
- ZONA DE PROTECTIE, SIGURANTA INFRASTRUCTURA EXTRAGERE TRANSPORT GAZ METAN



BILANT TERITORIAL PE TERENUL STUDIAT


Nr. art.	TERITORIUL AFERENT	EXISTENT		PROPUȘ	
		mp	%	mp	%
1	ZONA LOCUINTE REGIM MIC DE INALTIME	842,98	7,95%	5614	53,00%
2	ZONA AGRICOLA IN INTRAVILAN	9464,59	89,35%	4071,92	38,45%
3	ZONA CAI DE COMUNICATIE RUTIERA	285,52	2,70%	907,17	8,55%
	TOTAL	10593,09	100%	10593,09	100%

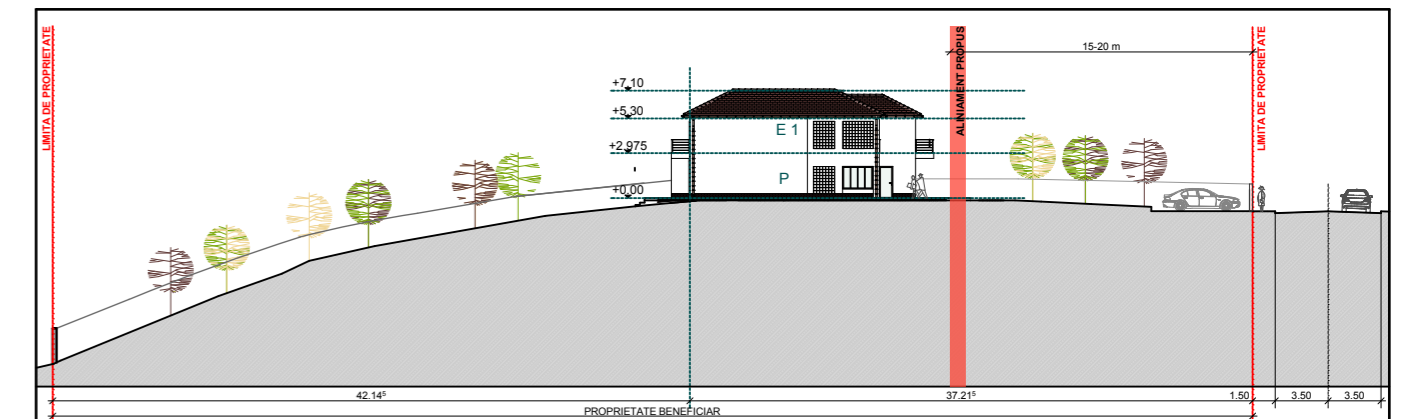

SCARA 1:500

SECTIONE A-A

Prezenta planșă este proprietatea intelectuală a S.C. ARHITECTON S.R.L. Reproducerea totală sau parțială fără acordul proiectantului este interzisă și se sancționează conform legii.

		S.C. ARHITECTON S.R.L. str. Revoluției nr. 22, Tg-Mureș-RO tel/fax: 0265-217822 j26-1100-2002 - R15097611 arhitectonpro@yahoo.com		Beneficiar: CATANA ELENA Str. Koos Ferenc, nr. 3, ap. 5, mun. Tîrgu Mureș, jud. Mureș		Proiect nr. 438/2015	
Specificație	Nume	Semnătura	Scara:	Denumire proiect:	Faza de pr.:		
Coordonator urbanism	arh. Kovacs Angela		1: 500	P.U.Z. - modificare UTR "LV2" pentru construire locuințe Tg Mureș	P.U.Z.		
Întocmit	arh. Kovacs Angela		Data:	Str. Jean Monnet f.n., mun. Tîrgu Mureș, jud. Mureș	Planșa nr.		
Desenat	arh. Alexandra Iuga		02.2016	Denumire planșă:	A.05		
				REGLEMENTARI URBANISTICE			