


PUD PLAN URBANISTIC DE DETALIU

STUDIU DE AMPLASAMENT PENTRU
CONSTRUIRE CASA DE LOCUIT P+1
 Tg-Mures str. C-tin Hagi Stoian fn
 5) reglementari edilitare

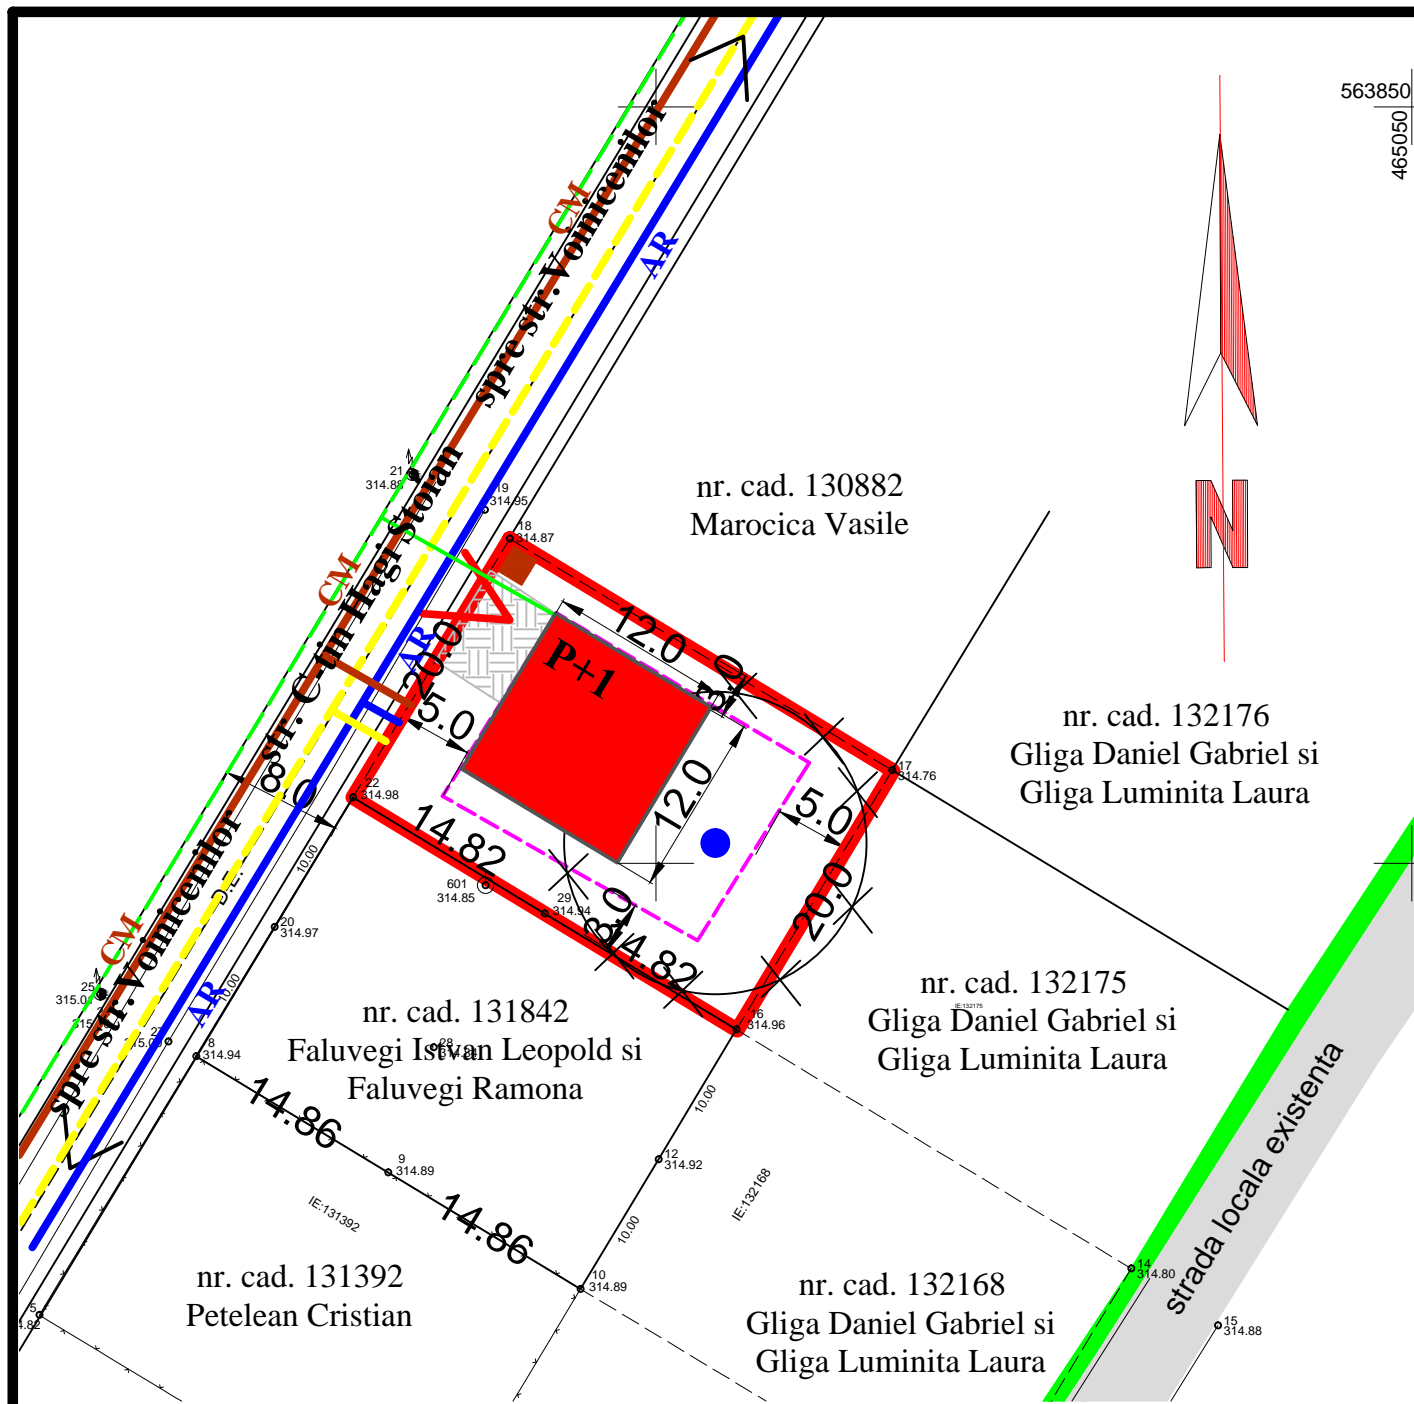

LEGENDA

- LIMITA PROPRIETATE STUDIATA PENTRU CONSTRUIRE(592,0mp)
 - TEREN ARABIL INTRAVILAN (VECINATATI)
 - STRADA LOCALA EXISTENTA NEAMENAJATA
 - ZONA VERDE NEAMENAJATA
- ### PROPUNERI URBANISTICE
- LIMITA EDIFICABILA PROPUSA
 - CASA DE LOCUIT PROPUȘ ÎN REGIM P+1
 - GRĂDINĂ, CURTE PROPUSĂ
 - PAVAJ PROPUS
 - ACCES PROPUS
 - STRADA C-TIN HAGI STOIAN PROPUSA PT MODERNIZARE SI DOTARE CU UTILITATI

*REGLEMENTĂRI EDILITARE

- LEA 0,4kV EXISTENT
- RACORDARE LEA 0,4 kV PROPUSA
- CONDUCTA DE GAZ DISTRIBUTIE EXISTENTA
- BRANSAMENT DE GAZ DISTRIBUTIE PROPUS
- CONDUCTA DE APA POTABILA PROIECTATA
- CANAL MENAJER PROIECTAT

- FANTANA PROPUSA - ETAPA I
- ZONA DE PROTECTIE A FANTANII (10,0m)
- STATIE DE EPURARE MECANO- BIOLOGICA PROPUSA

S.C. "PROIECT" S.R.L.			Beneficiar:		Pr.nr. 408.0/2016
TG. MUREȘ J26-621-1991			FARCAS VASILE SI FARCAS VIORICA Targu Mures, str. Vasile Lucaciu nr.2/9		
Director	cons. jr. Simó I.	Sc: 1:500	STUDIU DE AMPLASAMENT, CONSTRUIRE CASĂ DE LOCUIT P+1 Tg-Mures, cart.Unirii, str.C-tin Hagi Stoian fn.		Faza PUD
Sef proiect	arh. Keresztes G.				
Desenat	teh. Gyeresi M.	DATA 2016	REGLEMENTARI EDILITARE		Pl. S5