


PUD PLAN URBANISTIC DE DETALIU

STUDIU DE AMPLASAMENT PENTRU
CONSTRUIRE CASA DE LOCUIT P+1
 Tg-Mures str. C-tin Hagi Stoian fn
 2) situatia existenta

5638

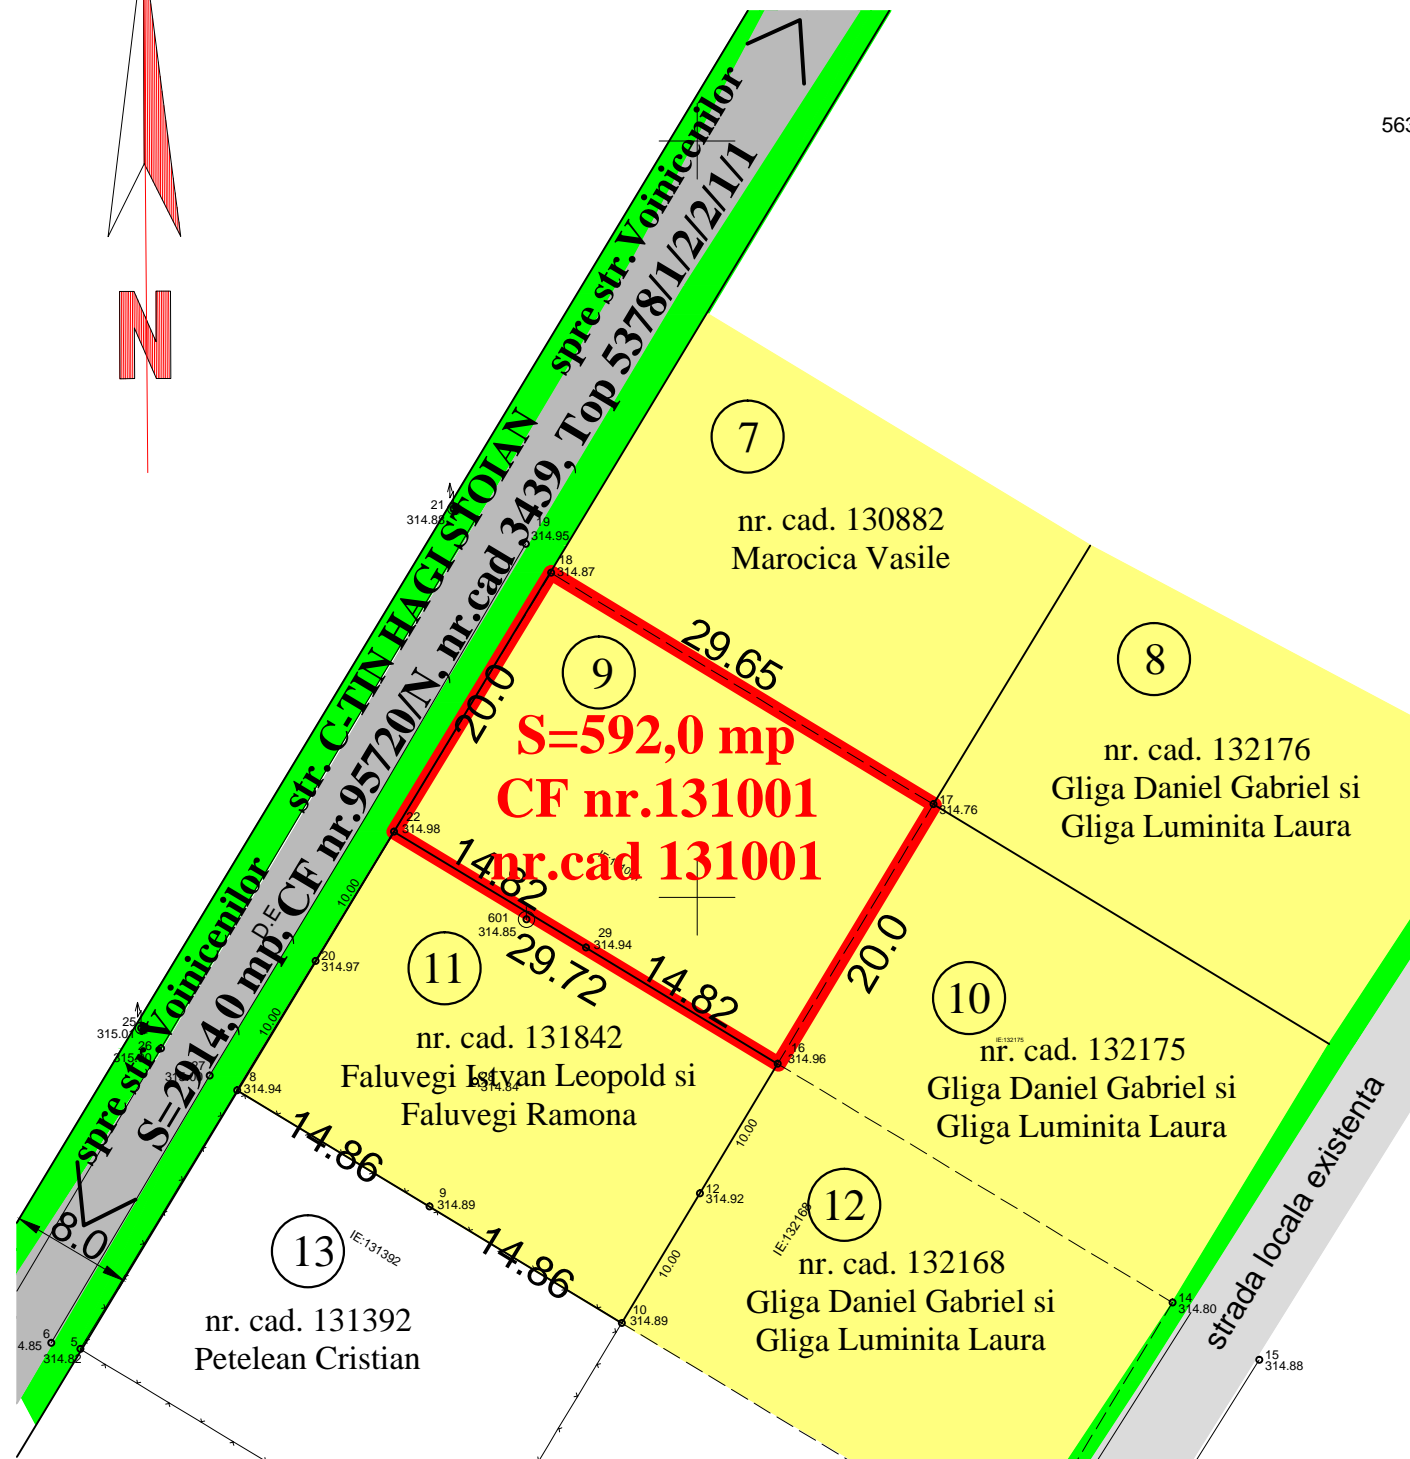

LEGENDA

- LIMITA PROPRIETATE STUDIATA PENTRU CONSTRUIRE(592,0mp)
- TEREN ARABIL INTRAVILAN
- STRADA C-TIN HAGI STOIAN NEAMENAJATA (8,0m)
- STRADA LOCALA EXISTENTA NEAMENAJATA
- ZONA VERDE NEAMENAJATA
- ⑦ - ⑬ NUMEROTARE PARCELE DEZMEMBRATE
- ⦿ STALP LEA EXISTENT

S.C. "PROIECT" S.R.L.			Beneficiar:		Pr.nr. 408.0/2016
TG. MUREȘ J26-621-1991			FARCAS VASILE SI FARCAS VIORICA Targu Mures, str. Vasile Lucaciu nr.2/9		
Director	cons. jr. Simó I.		Sc:	STUDIU DE AMPLASAMENT, CONSTRUIRE CASĂ DE LOCUIT P+1 Tg-Mures, cart.Unirii, str.C-tin Hagi Stoian fn.	
Sef proiect	arh. Keresztes G.		1:500		
Desenat	teh. Gyeresi M.		DATA 2016	SITUATIA EXISTENTA	
				PI. S2	