
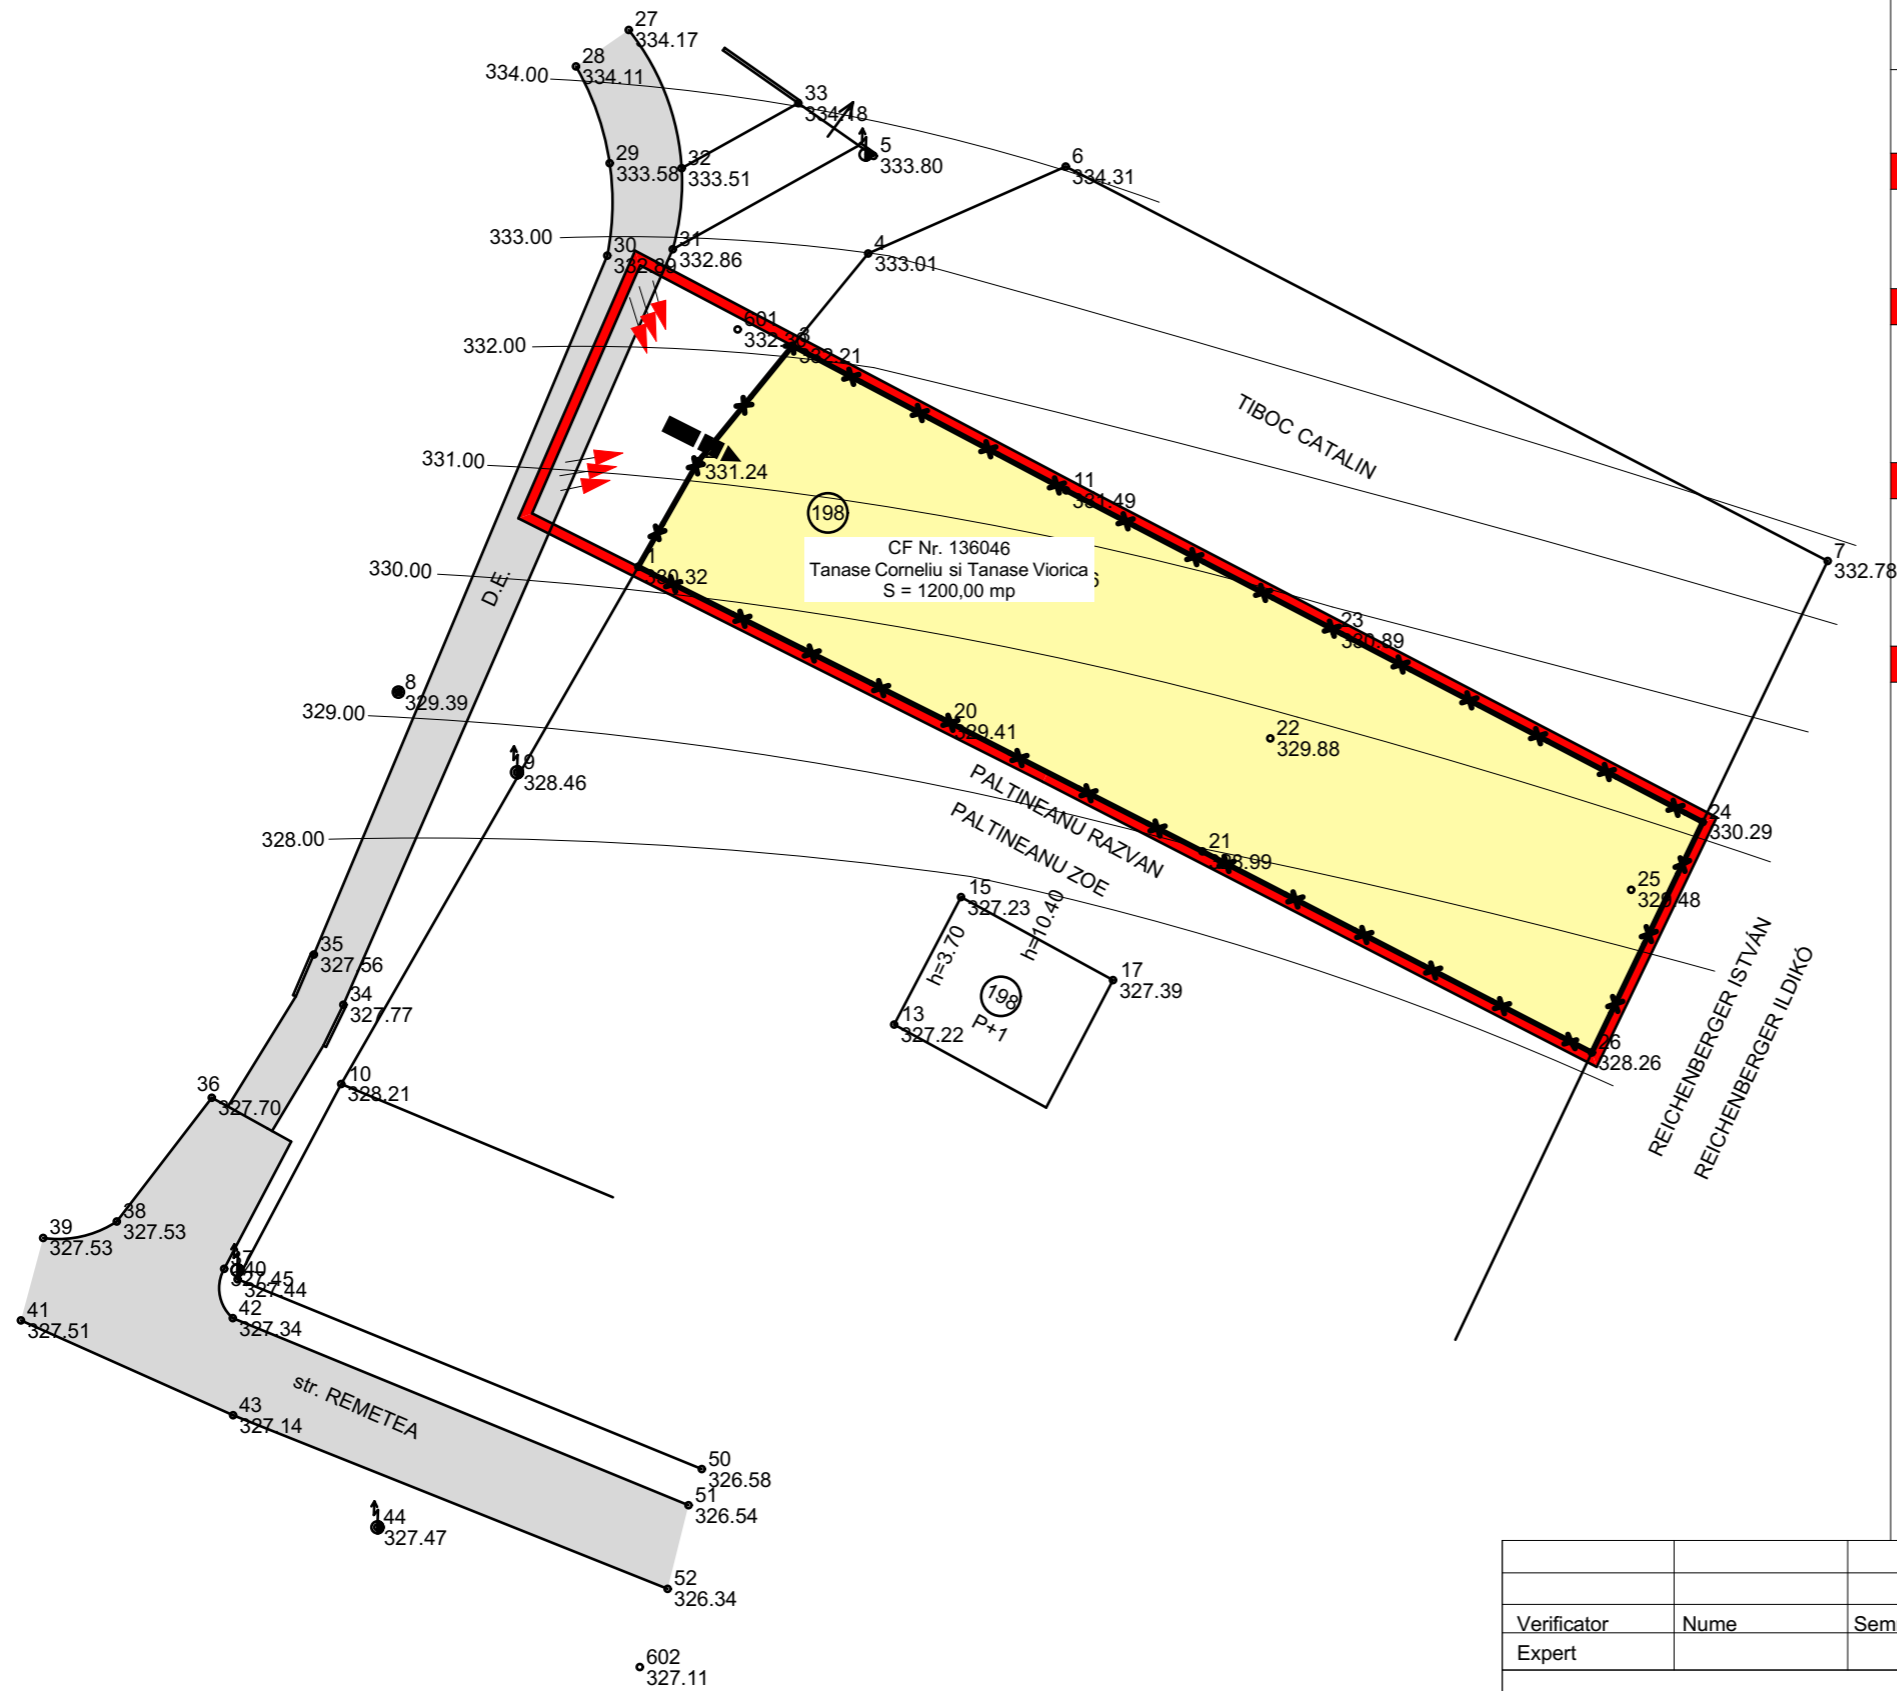


**PLAN URBANISTIC DE DETALIU**  
**PUD - Stabilire reglementari urbanistice in vederea construirii unei case de locuit si amenajare acces**  
**SITUATIA EXISTENTA/DISFUNCTIONALITATI**

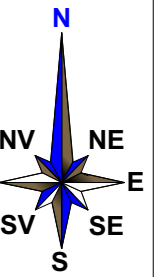

**LEGENDA**

**A. LIMITE :**

- LIMITA ZONEI STUDIATE
- LIMITA PROPRIETATE

**B. FUNCTIONALITATEA ZONEI :**

- TERENURI CONSTRUIBILE
- CAROSABIL

**C. ELEMENTE ARHITECTURALE, URBANISTICE SI PEISAGERE :**

- ACCESE NECESARE PENTRU TERENURI CONSTRUIBILE
- RELATI VIZUALE DE REFERINTA

**D. DISFUNCTIONALITATI :**

REGLEMENTARE ACCES SI ECHIPARE PARCELA IN VEDEREA CONSTRUIRII UNEI LOCUINTE INDIVIDUALE .

Verificator	Nume	Semnatura	Cerinta	Referat / Expertiza nr./Data
Expert				
<b>S.C. ARAARCHITECTS S.R.L.</b> <b>RO 15436513</b> <b>NR.INREGISTRARE : J26/558/2003</b>				<b>BENEFICIAR: TANASE CORNELIU</b> <b>DENUMIRE PROIECT:</b> INTOCMIRE PUD - STABILIRE REGLEMENTARI URBANISTICE IN VEDEREA CONSTRUIRII UNEI CASE DE LOCUIT SI AMENAJARE ACCES, Str. Remetea, nr. 198, Targu Mures, Jud. Mures <b>FAZA: PUD</b>
Calitatea	Nume	Semnatura	Scara	<b>Plansa A1</b>  <b>PR. NR. 4/2016</b>
Sef proiect	Arh.RAUS ADRIANA		1:500	
Proiectat	Arh.RAUS ADRIANA		Data	
	Arh. BORSA Sergiu		2016	<b>SITUATIA EXISTENTA/DISFUNCTIONALITATI</b>